
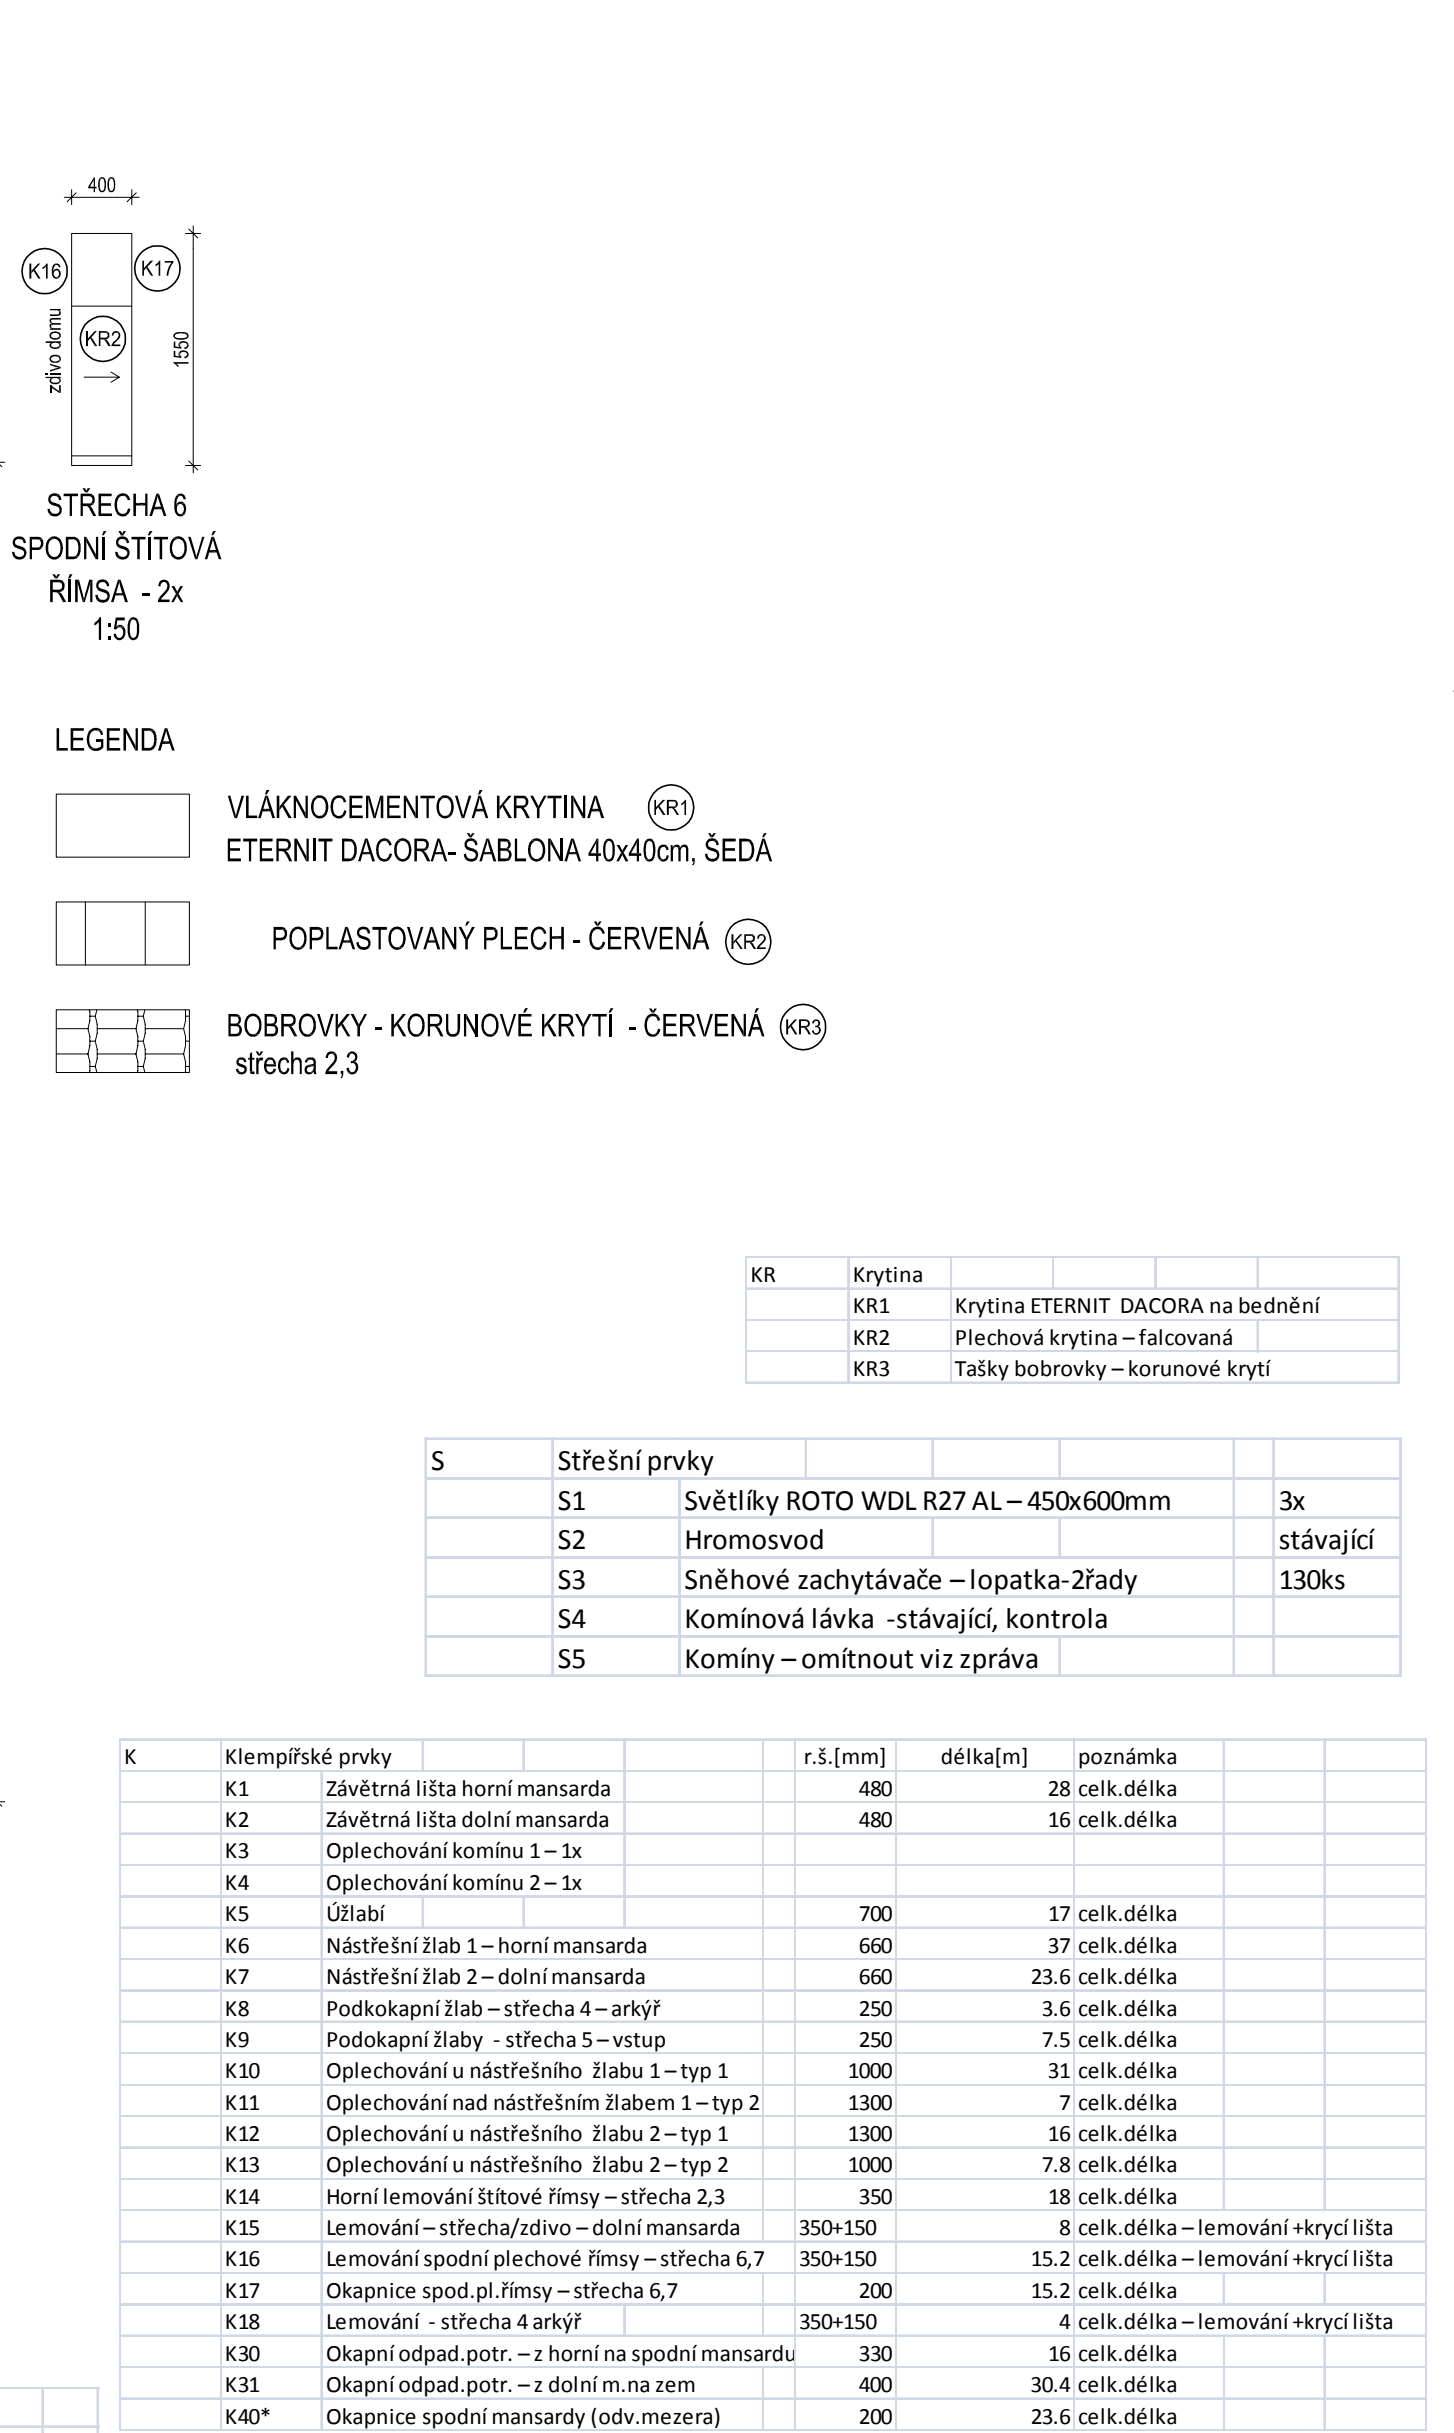
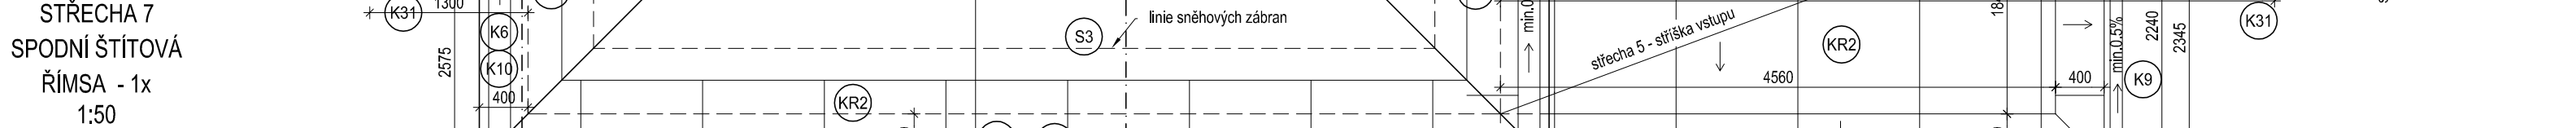


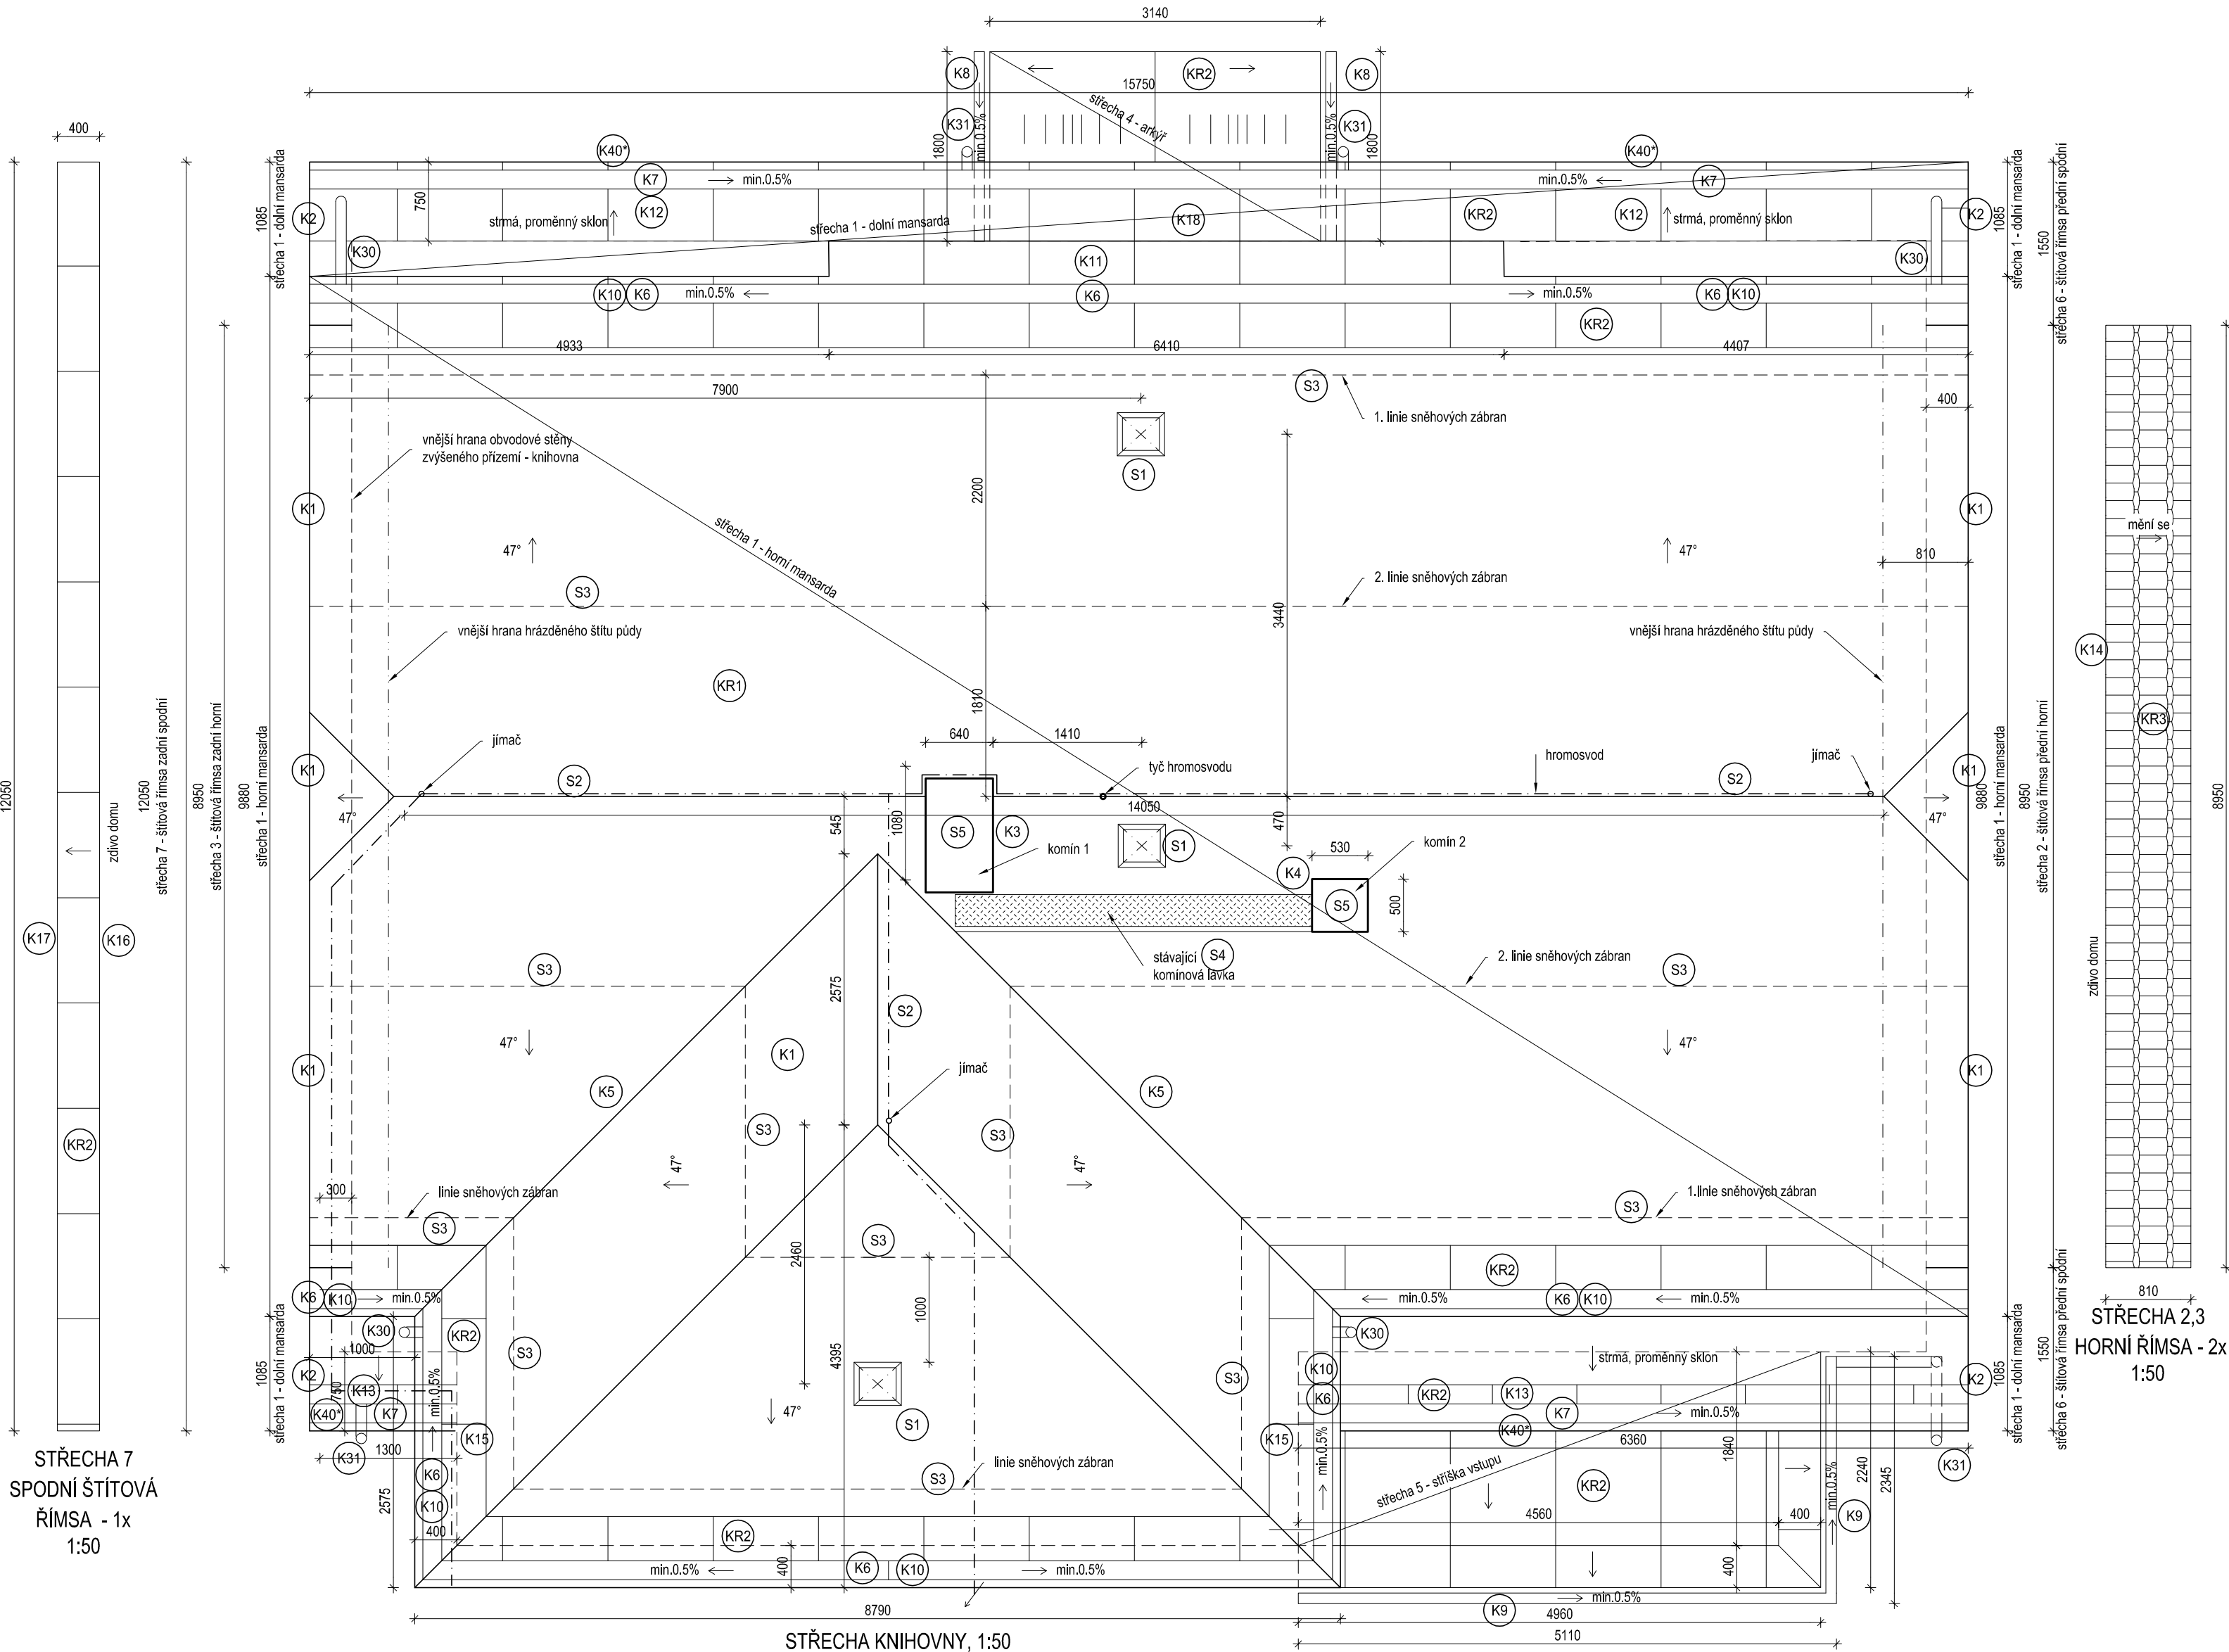

PLOCHY STŘECHY		PLOCHA STŘECHY		bednění	ETERNIT DACORA	BOBROVKY	plechová krytina
Střecha 1 – horní mansarda		280	280	242			38
střecha 1 – dolní mansarda		95	95	66			29
Střecha 2 – štítová římsa přední horní		10				10	
Střecha 3 – štítová římsa zadní horní		10				10	
Střecha 4 – boční arkýř		8	8				8
Střecha 5 – stříška vstupu		18	18				18
Střecha 6 – štítová římsa přední spodní		2					2
Střecha 7 – štítová římsa zadní spodní		6					6
CELKEM		429 m2	401 m2	308 m2		20 m2	101 m2

		±0.000=1.NP	
Oprava střešního pláště knihovny č.p. 498, Rychnov u Jablonce nad Nisou		Měřtko:	1:50
Stavba:		Datum:	06-14
Investor:	Město Rychnov u Jablonce n.Nisou, Husova 490	Stupeň:	JP
Vypracoval:	Ing.Jan Králíček,Nádražní 800,Rychnov u Jablonce n.Nisou	Číslo výkresu:	
Střecha - oprava střešního pláště		D1.1.2-2	