




Severní pohled

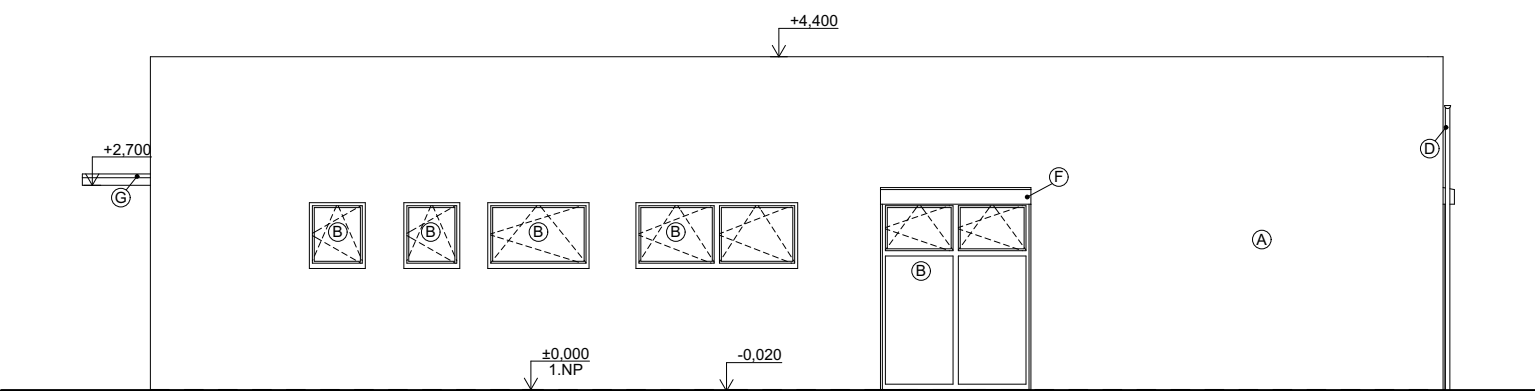


Západní pohled

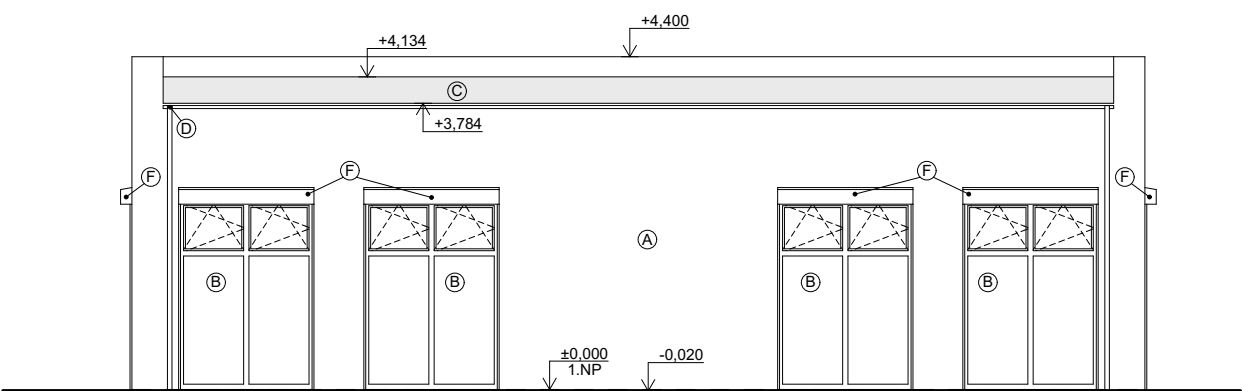

Jižní pohled

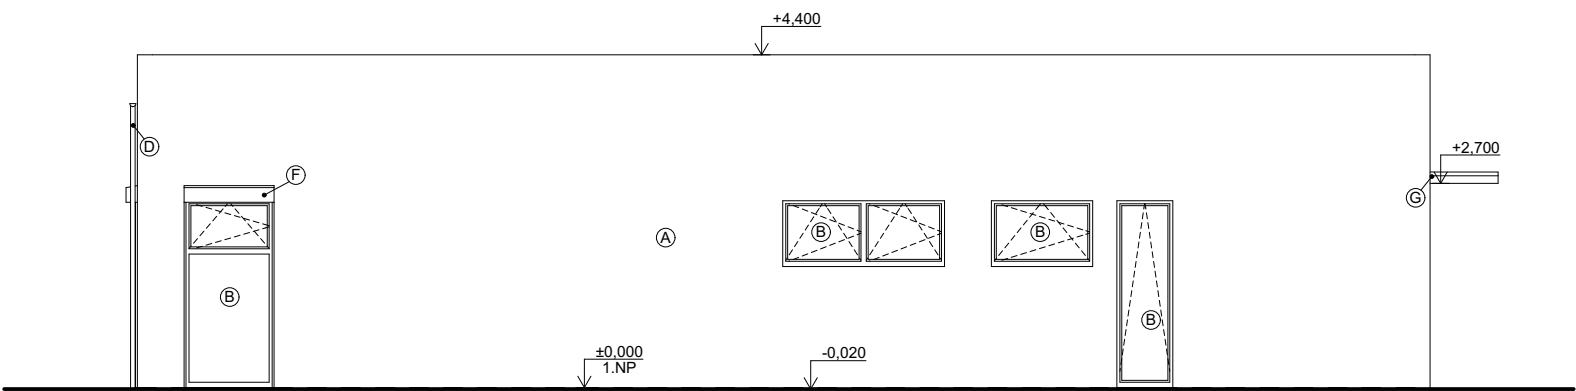

Východní pohled

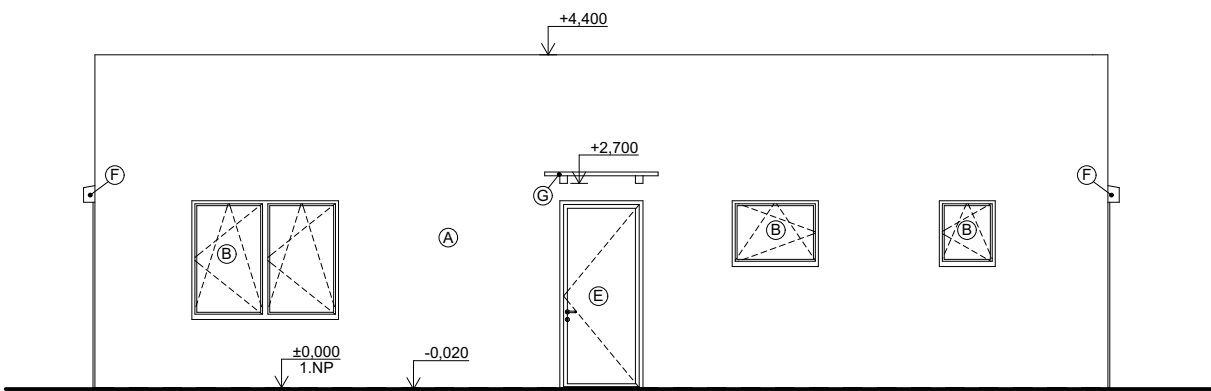

Poznámky:

- (A) Fasádní omítka silikon-silikátová, barva dle investora
- (B) Hliníková/plastová okna s izolačním trojsklem, barva dle investora
- (C) Střešní krytina EPDM fólie
- (D) Okapový systém z pozinkovaného plechu
- (E) Vstupní dveře hliníkové/plastové, plné/prosklené s izolačním trojsklem, barva dle investora
- (F) Pohledový box pro venkovní žaluzie, barva dle investora
- (G) Prefabrikovaná stříška nad vchodem kotvená k fasádě, sklo/polykarbonát a kovová konstrukce

Projektová dokumentace je zpracována v rozsahu pro stavební povolení
Nenahrazuje dokumentaci pro provádění stavby

Název akce: Novostavba objektu pro dětskou skupinu, Starý Mateřov					 DK - PROJEKT	
Místo stavby: parc. č. 48/1, 48/6 a st. 142, k.ú. Starý Mateřov						
Investor: Obec Starý Mateřov, č. p. 38, 530 02 Starý Mateřov					Zodpovědný projektant: Ing. Václav Rychlý ČKAIT: 01011814	
Stupeň PD: DOS	Měřítko: 1:100	Číslo výkresu: D.1.1.6	Číslo zakázky: 2024/05	Datum: 02/2024	Vedoucí projektant: Daniela Krejčová, MBA tel: 777 202 328 e-mail: dkr.projekt@gmail.com	
Část dokumentace: D.1.1. Architektonicko stavební řešení			Objekt:	PARÉ:	Projektant - autor části: Bc. Jan Andrlé	
Výkres: Pohledy			Formát: A3			