
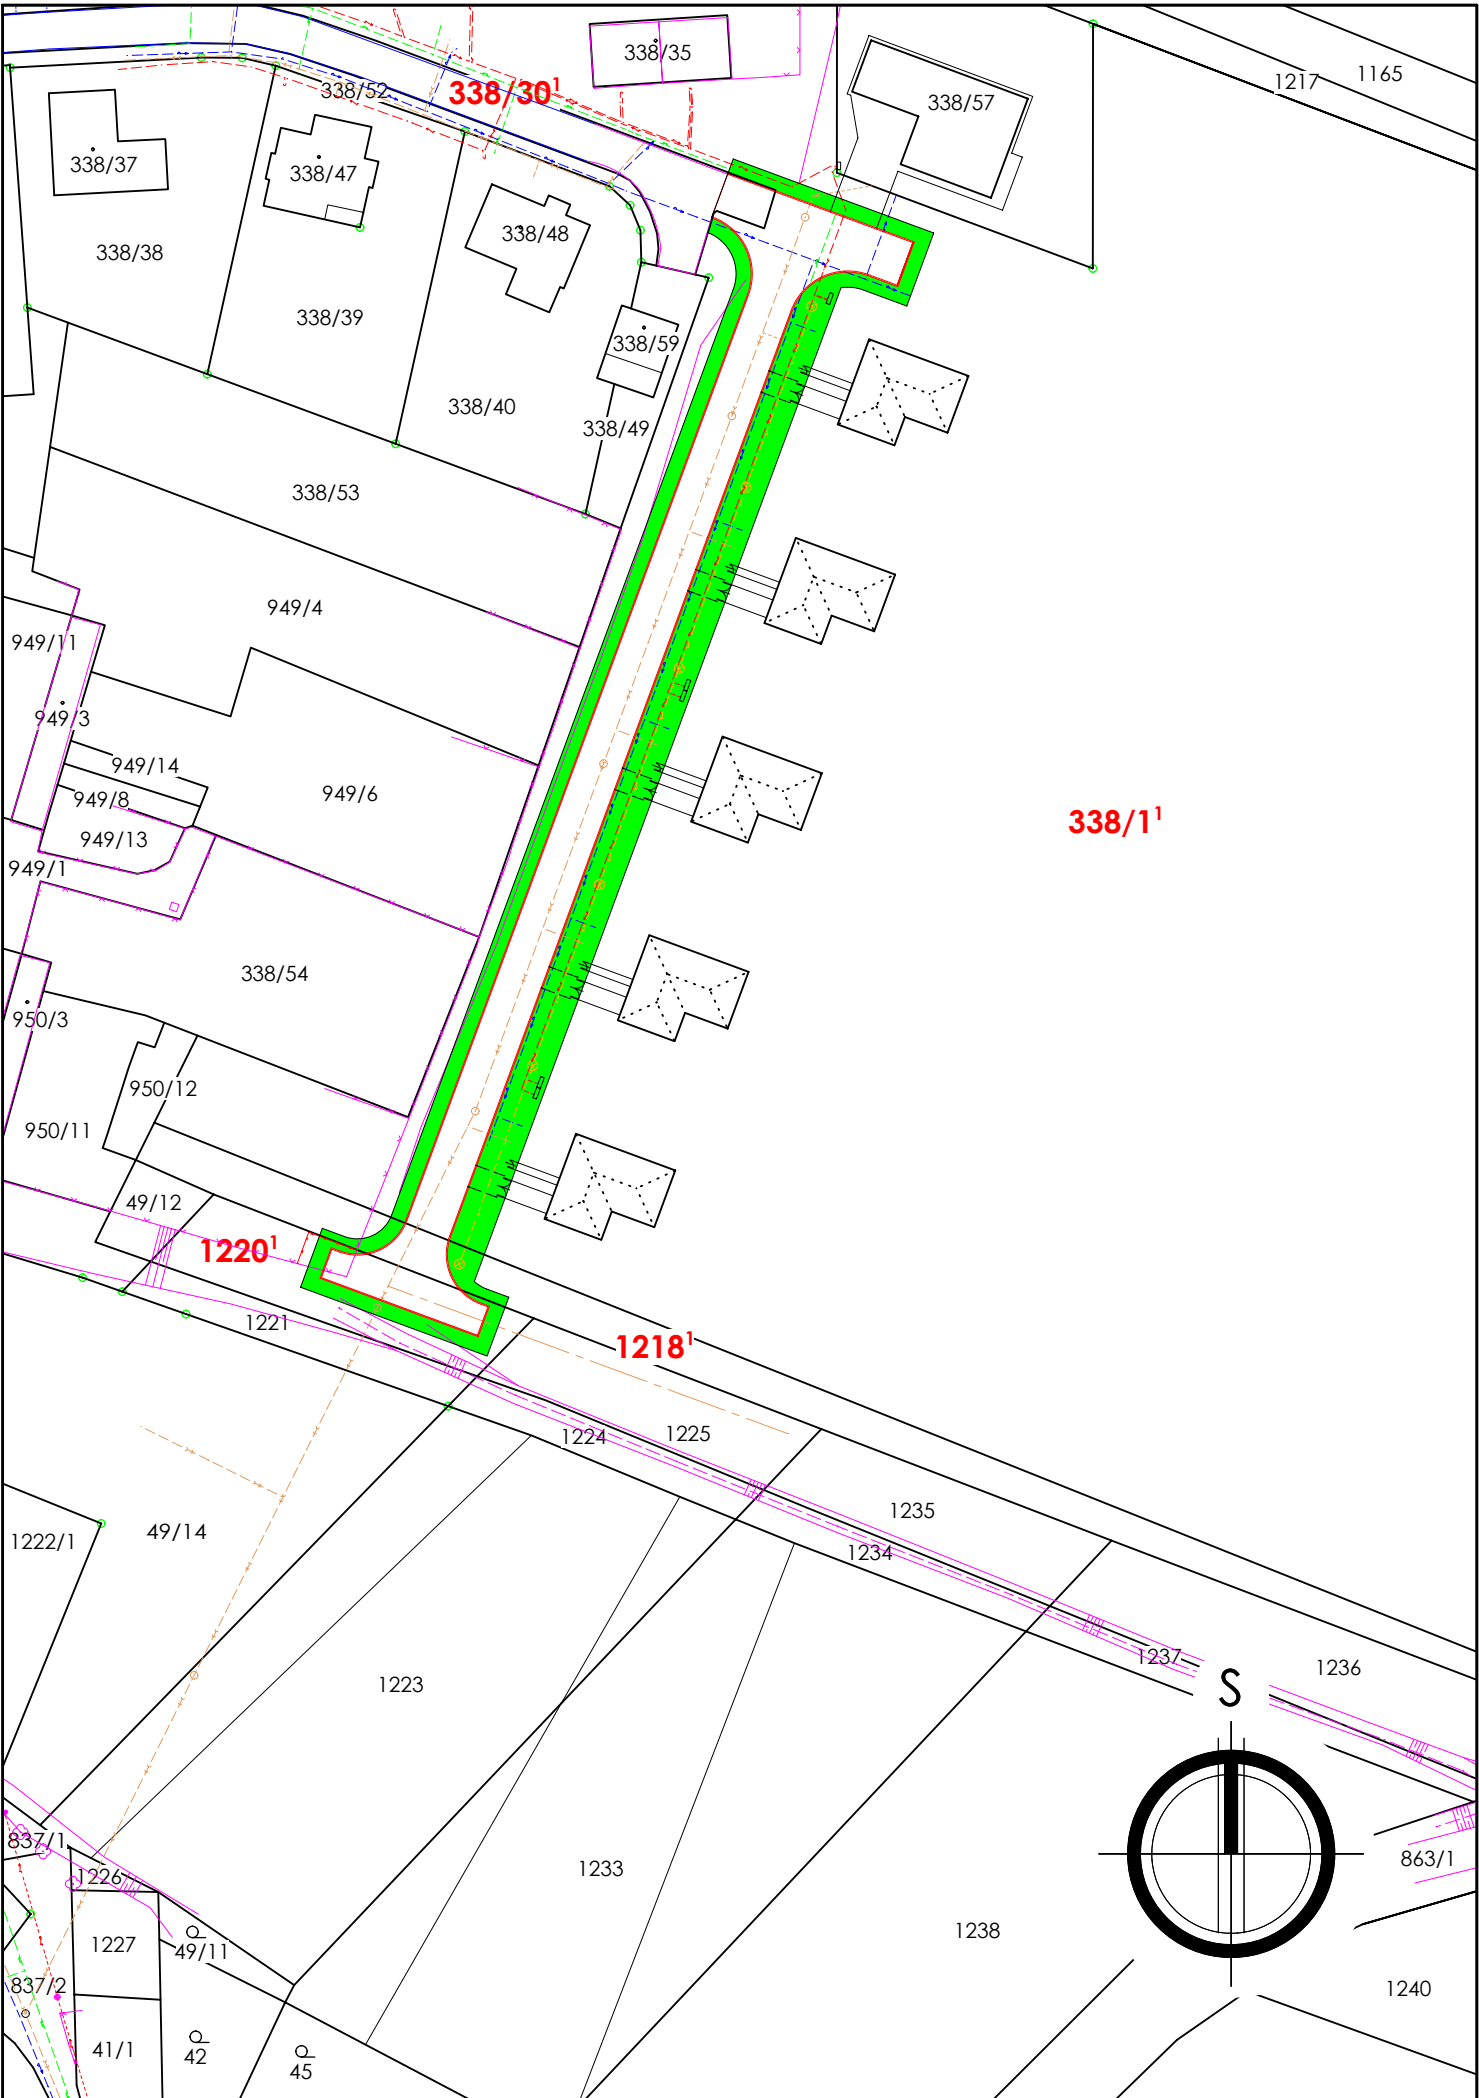


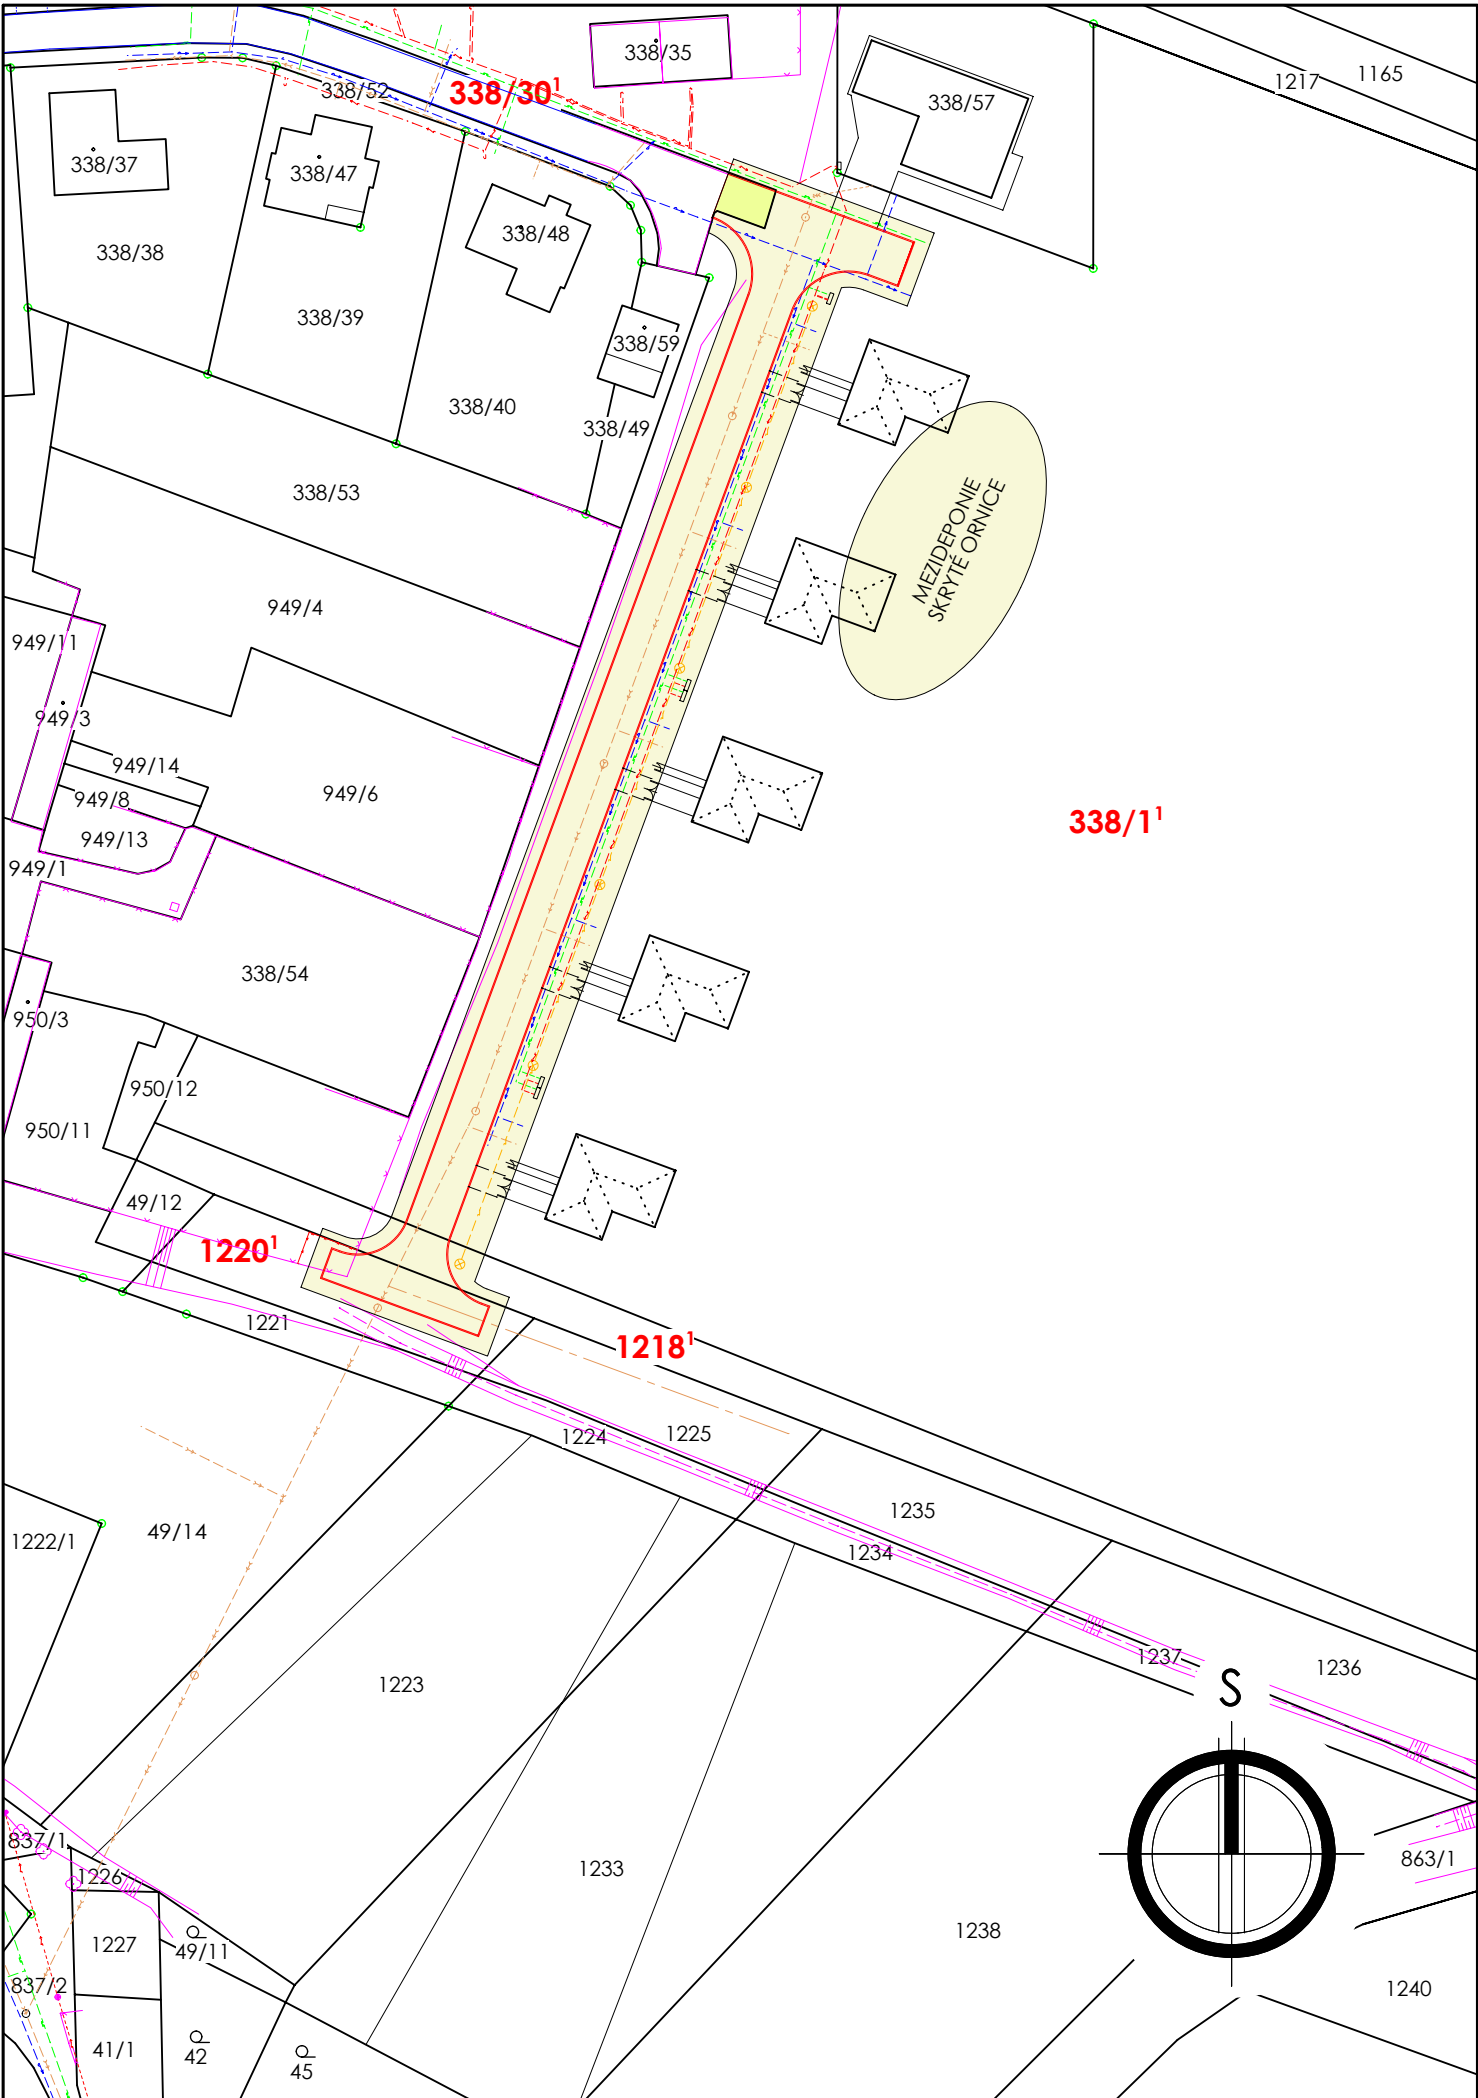

SKRÝVKA ORNICE A JEJÍ NAVRÁCENÍ

- BYL PROVEDEN INŽENÝRSKO GEOLOGICKÝ A HYDROGEOLOGICKÝ POSUDEK. BYLY PROVEDENY 3 SONDY PRO URČENÍ GEOLOGIE A 1 SONDA PRO ZJIŠTĚNÍ HYDROOLOGICKÝCH PODMÍNEK PRO VSAKOVÁNÍ VOD.
- U PROVEDENÝCH SOND ZNAČENÝCH S-1, S-2 A S-3 BYLA ZJIŠTĚNA JEDNOTNÁ MOCNOST ORNICE V tl. 0,4 m,
- ORNICE SKLADOVÁNA NA MEZIDEPONII NA STAVENIŠTI. ODHADUJE SE OBJEM SKRÝVKY ORNICE 946 m³.
PRO ÚPRAVU TERÉNU SE PŘEDPOKLÁDÁ, ŽE SE OPĚT NAVRÁTÍ V ø tl. 400 mm, A TO 472 m³. ZBÝVAJÍCÍCH 474 m³ BUDE ODVEZENA NA URČENOU SKLÁDKU ODBOREM ŽP ZNOJMO.

LEGENDA

- SKRÝVKA ORNICE V tl. 400 mm (půdorysná plocha 2365 m²/946 m³), VYNĚTÍ ZE ZPF
- ODFRÉZOVÁNÍ ASFALTOBETONU STÁVAJÍCÍ KOMUNIKACE (36 m²/4 m³/9 t)
KATALAG ODPADU - 17 03 02 - ASFALTOVÉ SMĚSI NEUVEDENÉ POD ČÍSLEM 17 03 01
- NAVRÁCENÍ ORNICE V tl. 400 mm, KONEČNÁ ÚPRAVA TERÉNU (půdorysná plocha 1178 m²/472 m³)

ZODP. PROJEKTANT:		VYPRACOVAL:	KONTROLOVAL:	 Dopravní 1693, 676 02 Moravské Budějovice IČO 262 45 906 tel.: 568 422 142 e-mail: info@stabomb.cz	
Vilém Růžicka, DiS.		Jiří Michal, DiS.	Ing. Milan Procházka		
					
INVESTOR: Obec Vratěšín, IČO: 006 37 122 Vratěšín 88, 671 07 Vratěšín					
PARÉ:	VRATĚŠÍN Výstavba technické infrastruktury pro následnou výstavbu bytových a rodinných domů			DATUM:	listopad 2019
				FORMÁT:	12A4
	OBJEKT: SO 01 KOMUNIKACE VČETNĚ HTÚ			STUPEŇ:	DPS
				Č. ZAKÁZKY:	110/19
VÝKRES:	SKRÝVKA A NAVRÁCENÍ ORNICE			MĚŘITKO:	Č. VÝKRESU:
				1:200	D.1.4