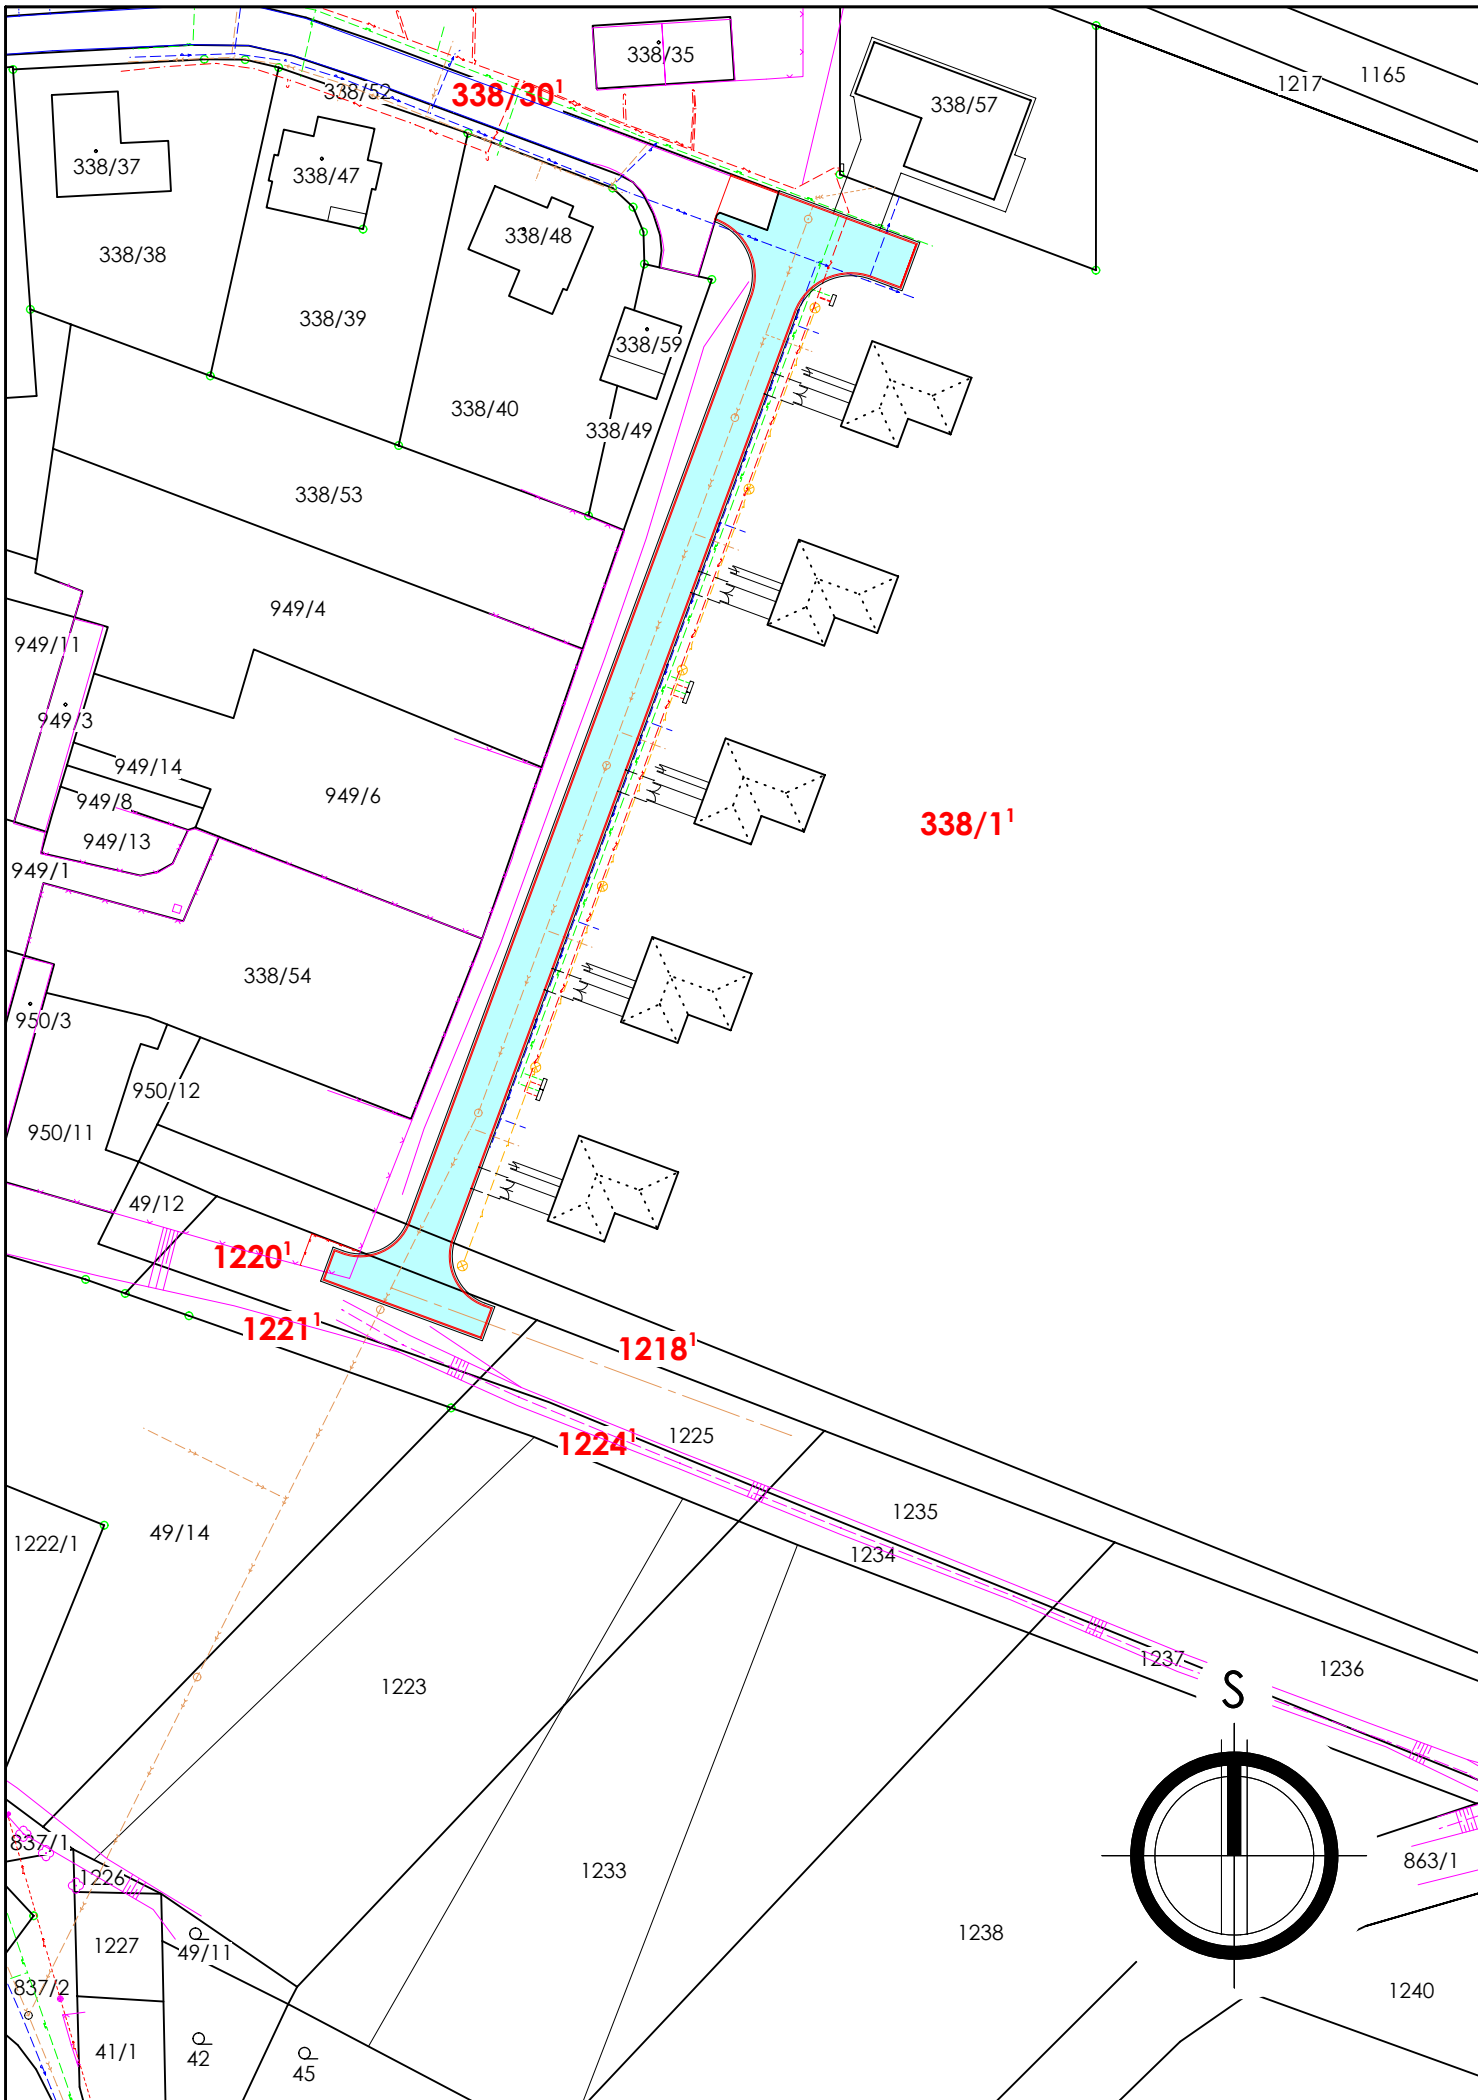




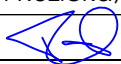
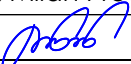
SANACE PLÁNĚ

.....
ražítko autorizované osoby

PIII - ÚPRAVA ZEMINY V HL. 0,5 m HYDRAULICKÝM POJIVEM (půdorysná plocha 1280 m²/640 m³)

POZNÁMKA

Na základě výsledků IGP požadují provést úpravu AZ komunikace do hloubky 0,5 m hydraulickým pojivem, po sejmutí humózních půd (na úroveň pláně komunikace) požadují provést vizuální kontrolu odpovědným geotechnikem, před realizací zlepšení AZ požadují provést vizuální kontrolu odpovědným geotechnikem, před realizací zlepšení AZ požadují provést průkazní zkoušku zlepšení včetně návrhu receptury s požadavkem CBR větší než 15%, únosnost pláně E def,2 větší než 45 MPa. Po provedené úpravě požadují provést kontrolní statické zatěžovací zkoušky. Úpravu požadují provést po dokončení všech inženýrských sítí pod komunikací z důvodu neporušenosti homogenity vlastností zemní pláně.

ZODP. PROJEKTANT:	VYPRACOVAL:	KONTROLOVAL:	 Dopravní 1693, 676 02 Moravské Budějovice IČO 262 45 906 tel.: 568 422 142 e-mail: info@stabomb.cz	
Vilém Růžička, DiS.	Jiří Michal, DiS.	Ing. Milan Procházka		
				
INVESTOR: Obec Vratěnín, IČO: 006 37 122 Vratěnín 88, 671 07 Vratěnín			DATUM:	listopad 2019
PARÉ:	VRATĚNÍN Výstavba technické infrastruktury pro následnou výstavbu bytových a rodinných domů		FORMÁT:	2A4
			STUPEŇ:	DSP
	OBJEKT: SO 01 KOMUNIKACE VČETNĚ HTÚ		Č. ZAKÁZKY:	110/19
	VÝKRES: SANACE PLÁNĚ		MĚŘÍTKO:	Č. VÝKRESU:
			1:1.000	D.1.5