



PODÉLNÝ PROFIL KOMUNIKACÍ

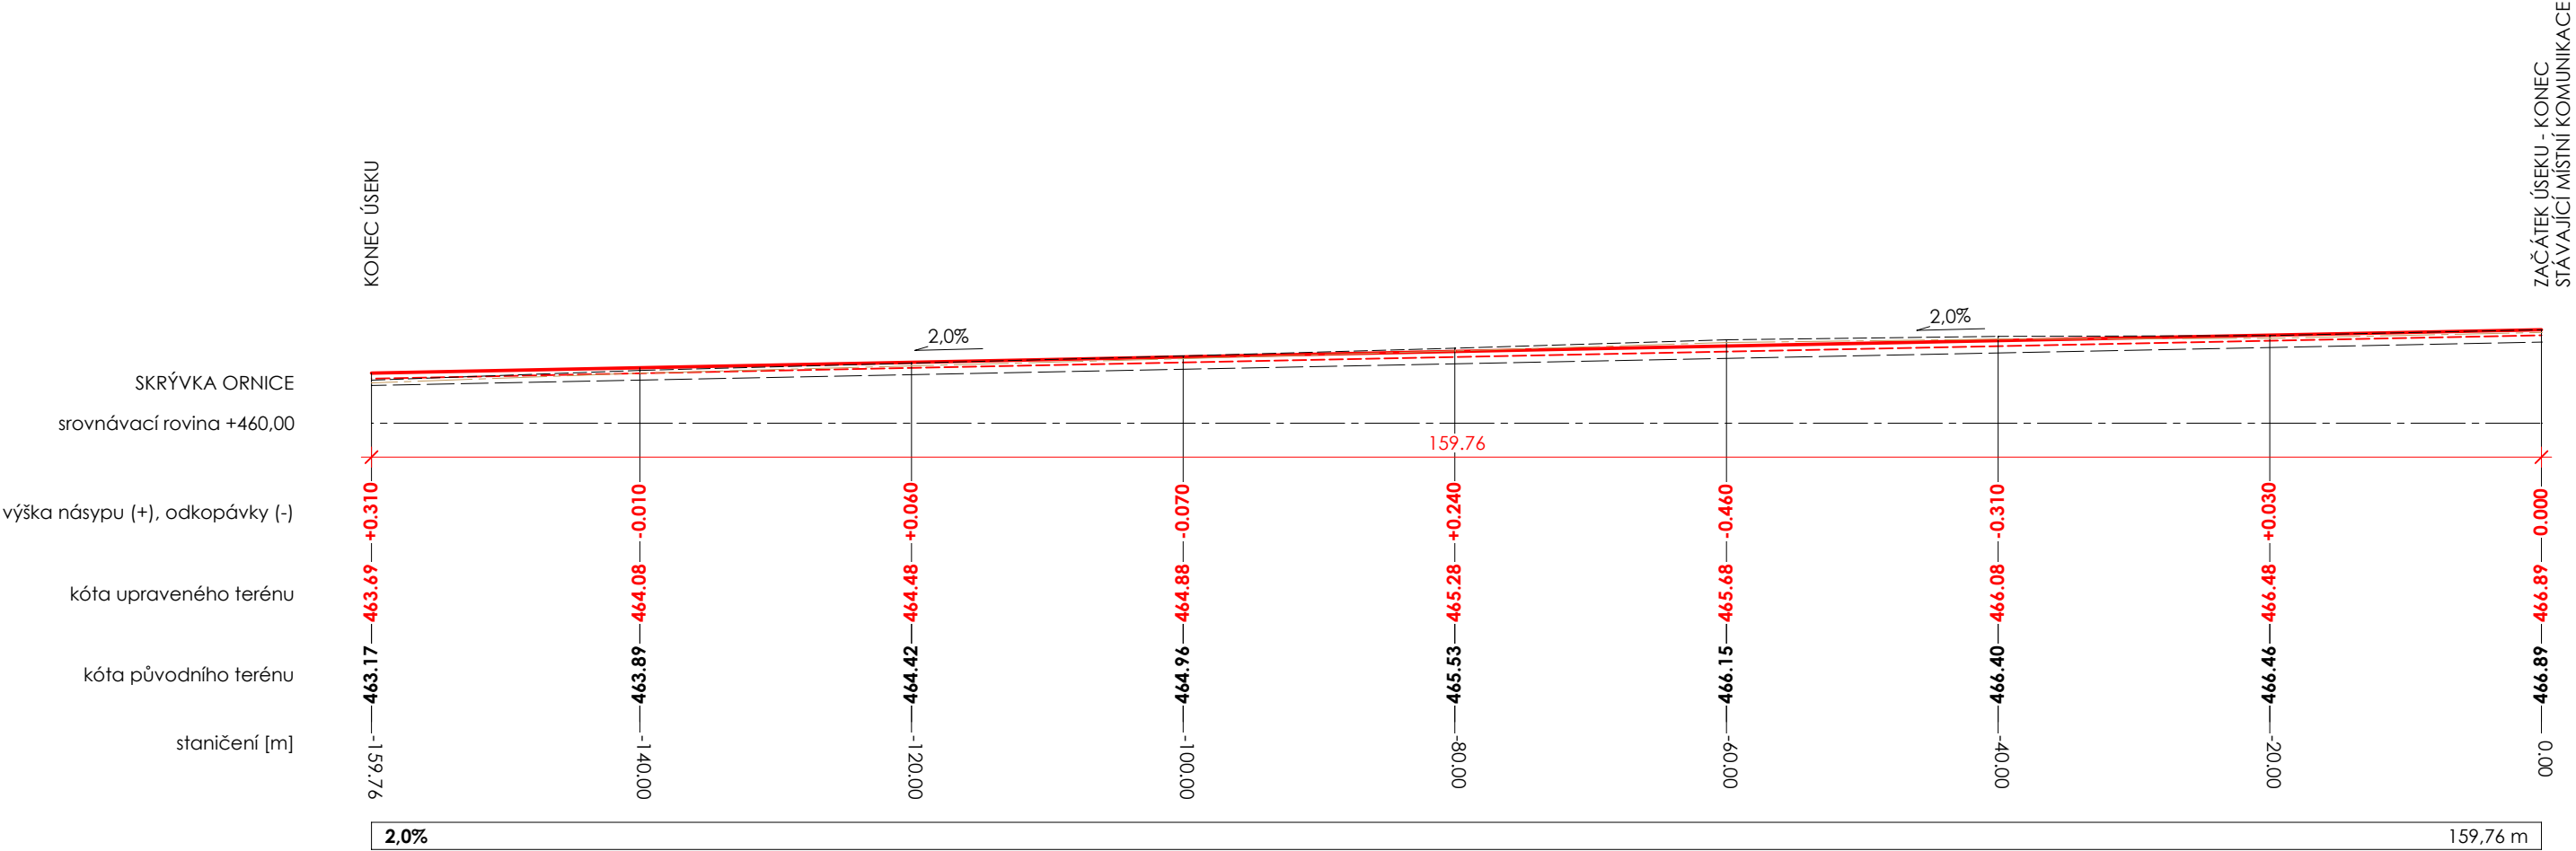

SANACE PLÁNĚ

PIII - Na základě výsledků IGP požadují provést úpravu AZ komunikace do hloubky 0,5 m hydraulickým pojivem, po sejmutí humózních půd (na úroveň pláně komunikace) požadují provést vizuální kontrolu odpovědným geotechnikem, před realizací zlepšení AZ požadují provést vizuální kontrolu odpovědným geotechnikem, před realizací zlepšení AZ požadují provést průkazní zkoušku zlepšení včetně návrhu receptury s požadavkem CBR větší než 15%, únosnost pláně E def.2 větší než 45 MPa. Po provedené úpravě požadují provést kontrolní statické zatěžovací zkoušky. Úpravu požadují provést po dokončení všech inženýrských sítí pod komunikací z důvodu neporušenosti homogenity vlastností zemní pláně.

.....  
razítko autorizované osoby
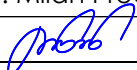
|                                                                                       |   |                                                                                       |                                                                                       |   |               |
|---------------------------------------------------------------------------------------|---|---------------------------------------------------------------------------------------|---------------------------------------------------------------------------------------|---|---------------|
| ZODP. PROJEKTANT:                                                                     |   | VYPRACOVAL:                                                                           | KONTROLOVAL:                                                                          | <div><div></div><div>Dopravní 1693, 676 02 Moravské Budějovice<br/>IČO 262 45 906<br/>tel.: 568 422 142<br/>e-mail: <a href="mailto:info@stabomb.cz">info@stabomb.cz</a></div></div> |               |
| Vilém Růžička, DiS.                                                                   |   | Jiří Michal, DiS.                                                                     | Ing. Milan Procházka                                                                  |   |               |
|  |   |  |  |   |               |
| INVESTOR: Obec Vratěšín, IČO: 006 37 122<br>Vratěšín 88, 671 07 Vratěšín              |   |                                                                                       |                                                                                       |   |               |
| PARÉ:                                                                                 | VRATĚŠÍN<br>Výstavba technické infrastruktury pro<br>následnou výstavbu bytových<br>a rodinných domů |                                                                                       |                                                                                       | DATUM:   | listopad 2019 |
|                                                                                       |   |                                                                                       |                                                                                       | FORMÁT:   | 2A4           |
|                                                                                       |   |                                                                                       |                                                                                       | STUPEŇ:   | DPS           |
|                                                                                       |   |                                                                                       |                                                                                       | Č. ZAKÁZKY:   | 110/19        |
|                                                                                       | OBJEKT: SO 01 KOMUNIKACE VČETNĚ HTÚ                                                                  |                                                                                       | MĚŘÍTKO:                                                                              | Č. VÝKRESU:   |               |
| VÝKRES: <b>PODÉLNÝ PROFIL KOMUNIKACÍ</b>                                              |   | <b>1:200</b>                                                                          | <b>D.1.6</b>                                                                          |   |               |