

KATASTRÁLNÍ ÚZEMÍ
POVRCH ÚZEMÍ
TYP ŘEZU

ZATRAVNĚNO	VRATĚNÍN	
	ASFALT	POLE
	02	

PODÉLNÝ PROFIL

MĚŘÍTKO 1:500/100

ŘAD I

HLOUBKA VÝKOPU


KÓTA DNA POTRUBÍ

KÓTA TERÉNU

SROVNÁVACÍ ROVINA

STANIČENÍ [Km]

PROFIL, MATERIÁL, DÉLKA
SKLON [promile], DÉLKA [m]

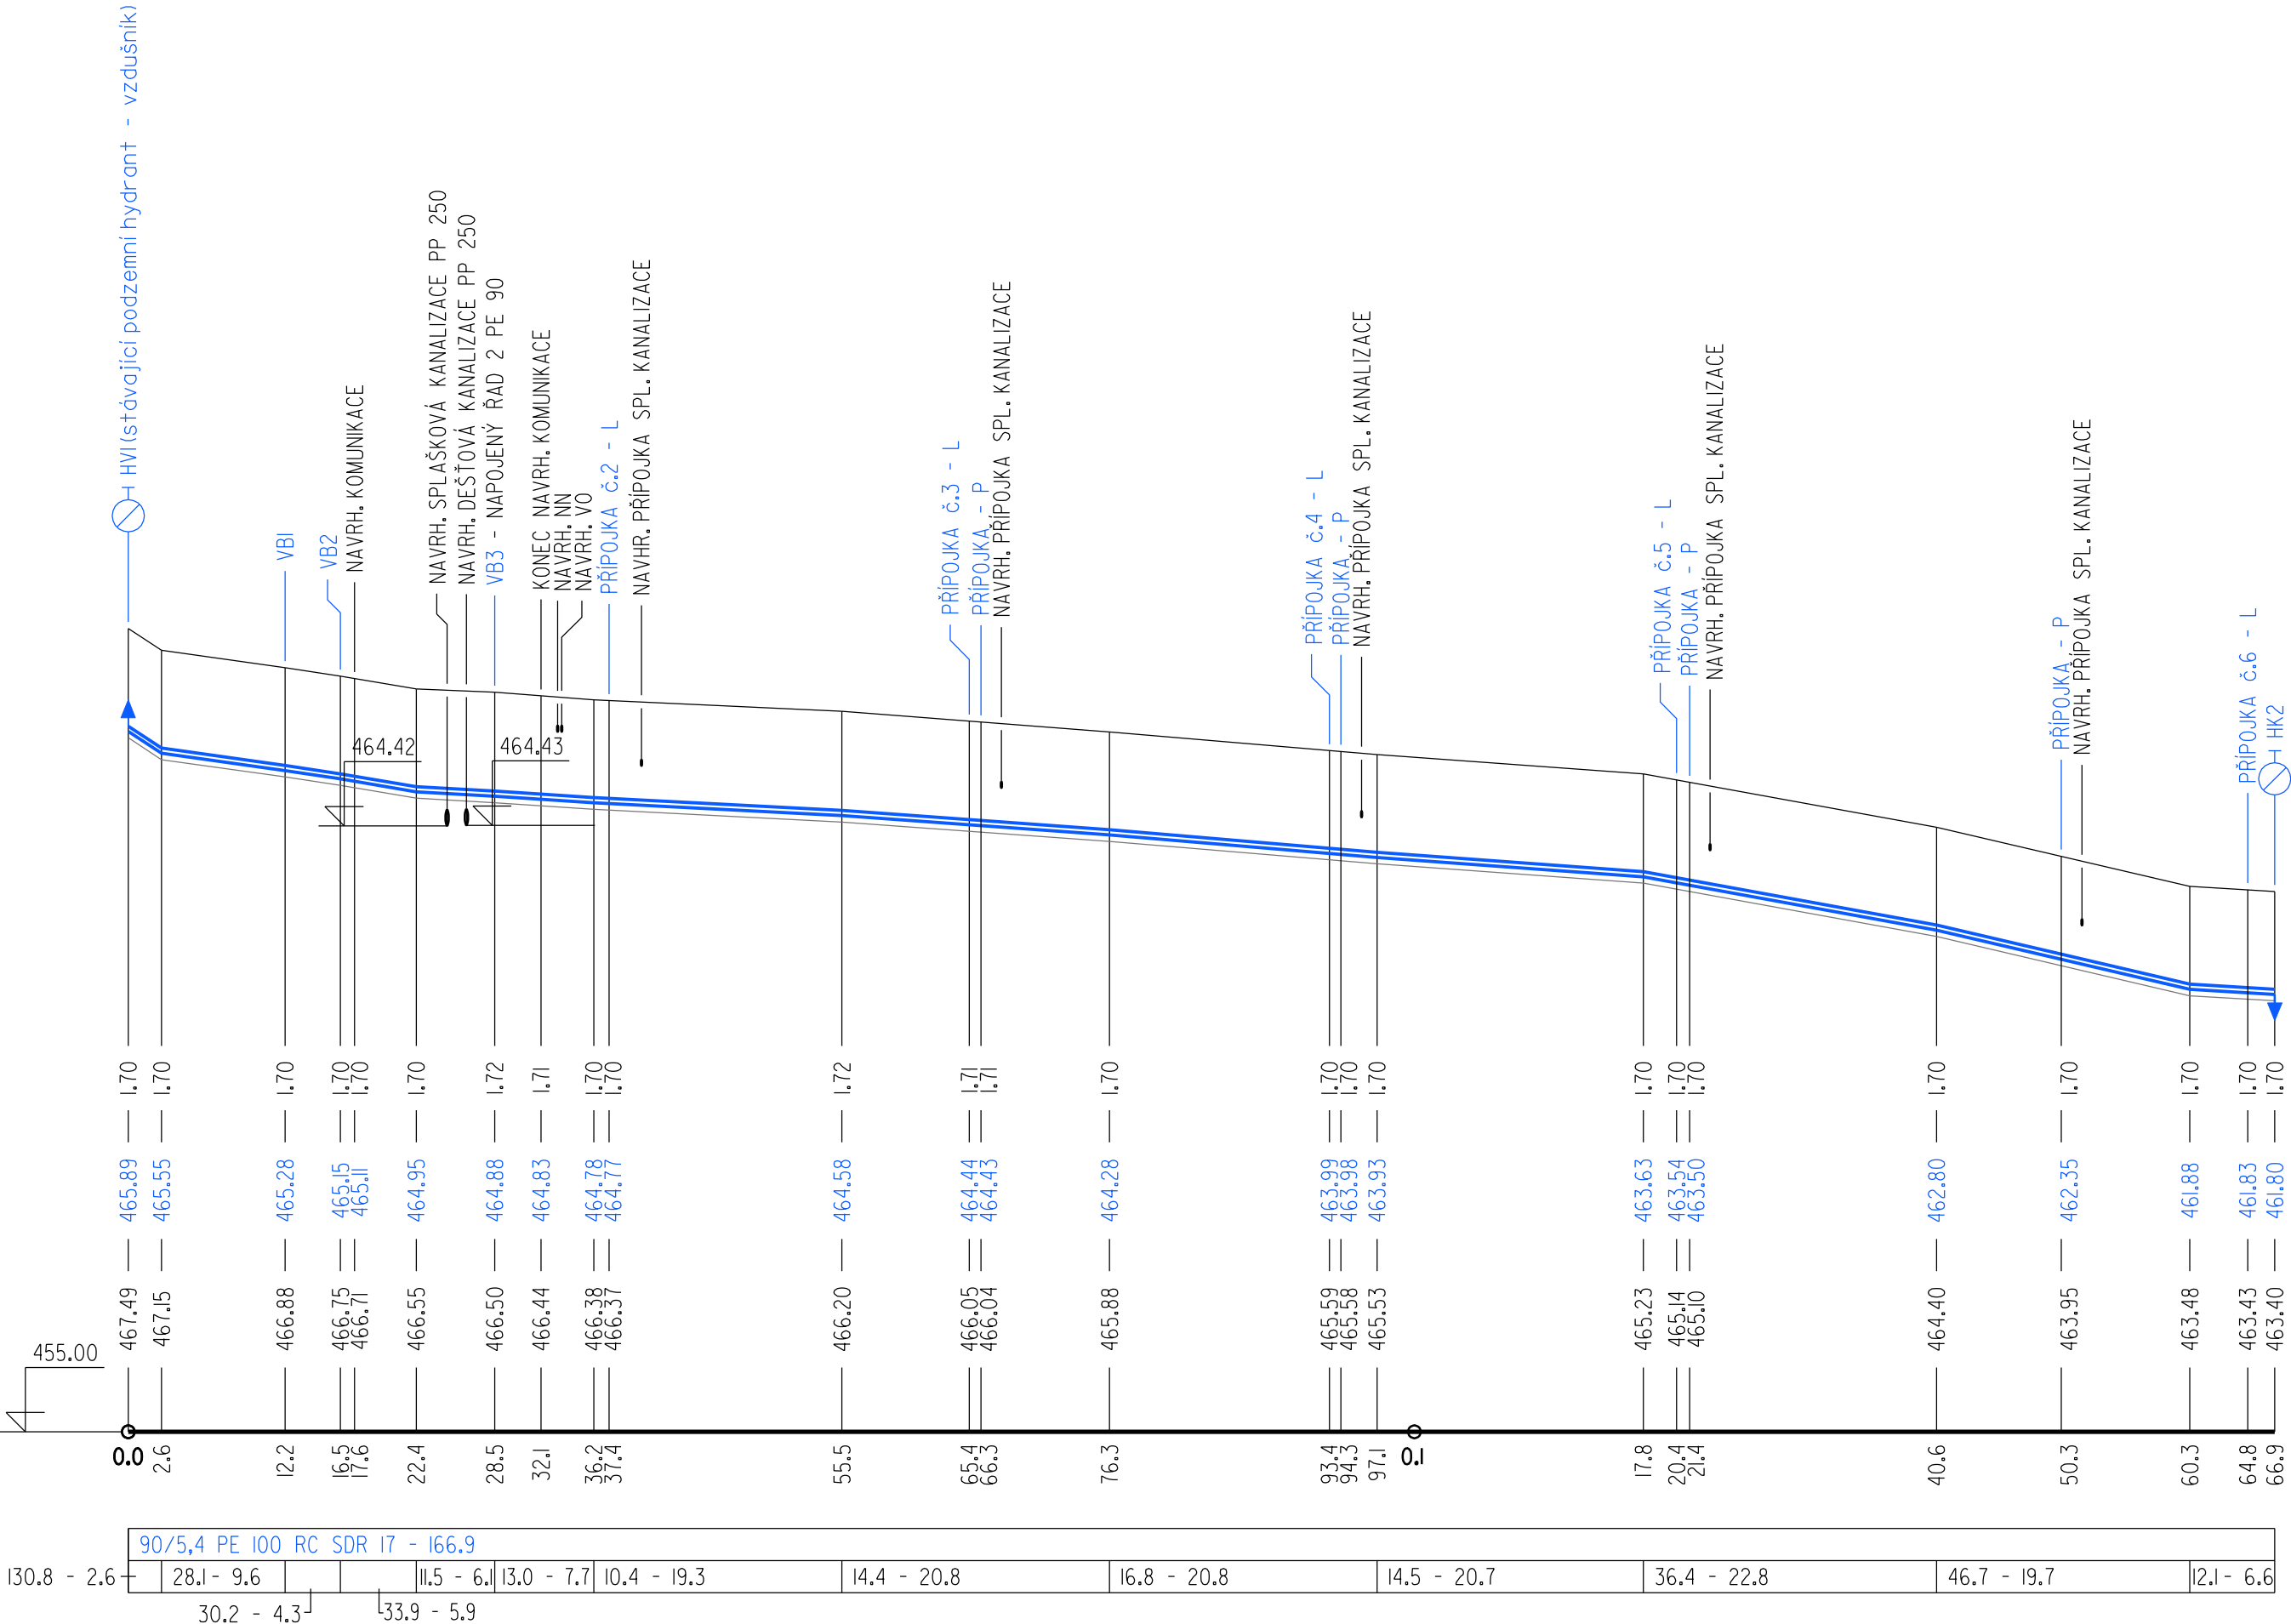

S0 02 Vodovod

	Vypracoval FICHTNEROVÁ	Autorizovaný inženýr ING. NOVOTNÝ	AOA - CLEAN projekční a geodetická kancelář U DVORA 11 JIHLAVA	
Investor : OBEC VRATĚNÍN	Kraj : Jihomoravský			
VRATĚNÍN Výstavba technické infrastruktury pro následnou výstavbu bytových a rodinných domů			Datum	09/2020
			Číslo zak.	2541
			Stupeň	DPS
Příloha : Podélný profil - řad I			Měřítko : 1:500/100	Příloha č.: D.2.3.I