

KATASTRÁLNÍ ÚZEMÍ
POVRCH ÚZEMÍ
TYP ŘEZU

VRATĚNÍN
POLE
02

PODÉLNÝ PROFIL

MĚŘÍTKO 1:100/100

ŘAD 2

HLOUBKA VÝKOPU


KÓTA DNA POTRUBÍ

KÓTA TERÉNU

SROVNÁVACÍ ROVINA

STANIČENÍ [Km]

PROFIL, MATERIÁL, DÉLKA
SKLON [promile], DÉLKA [m]

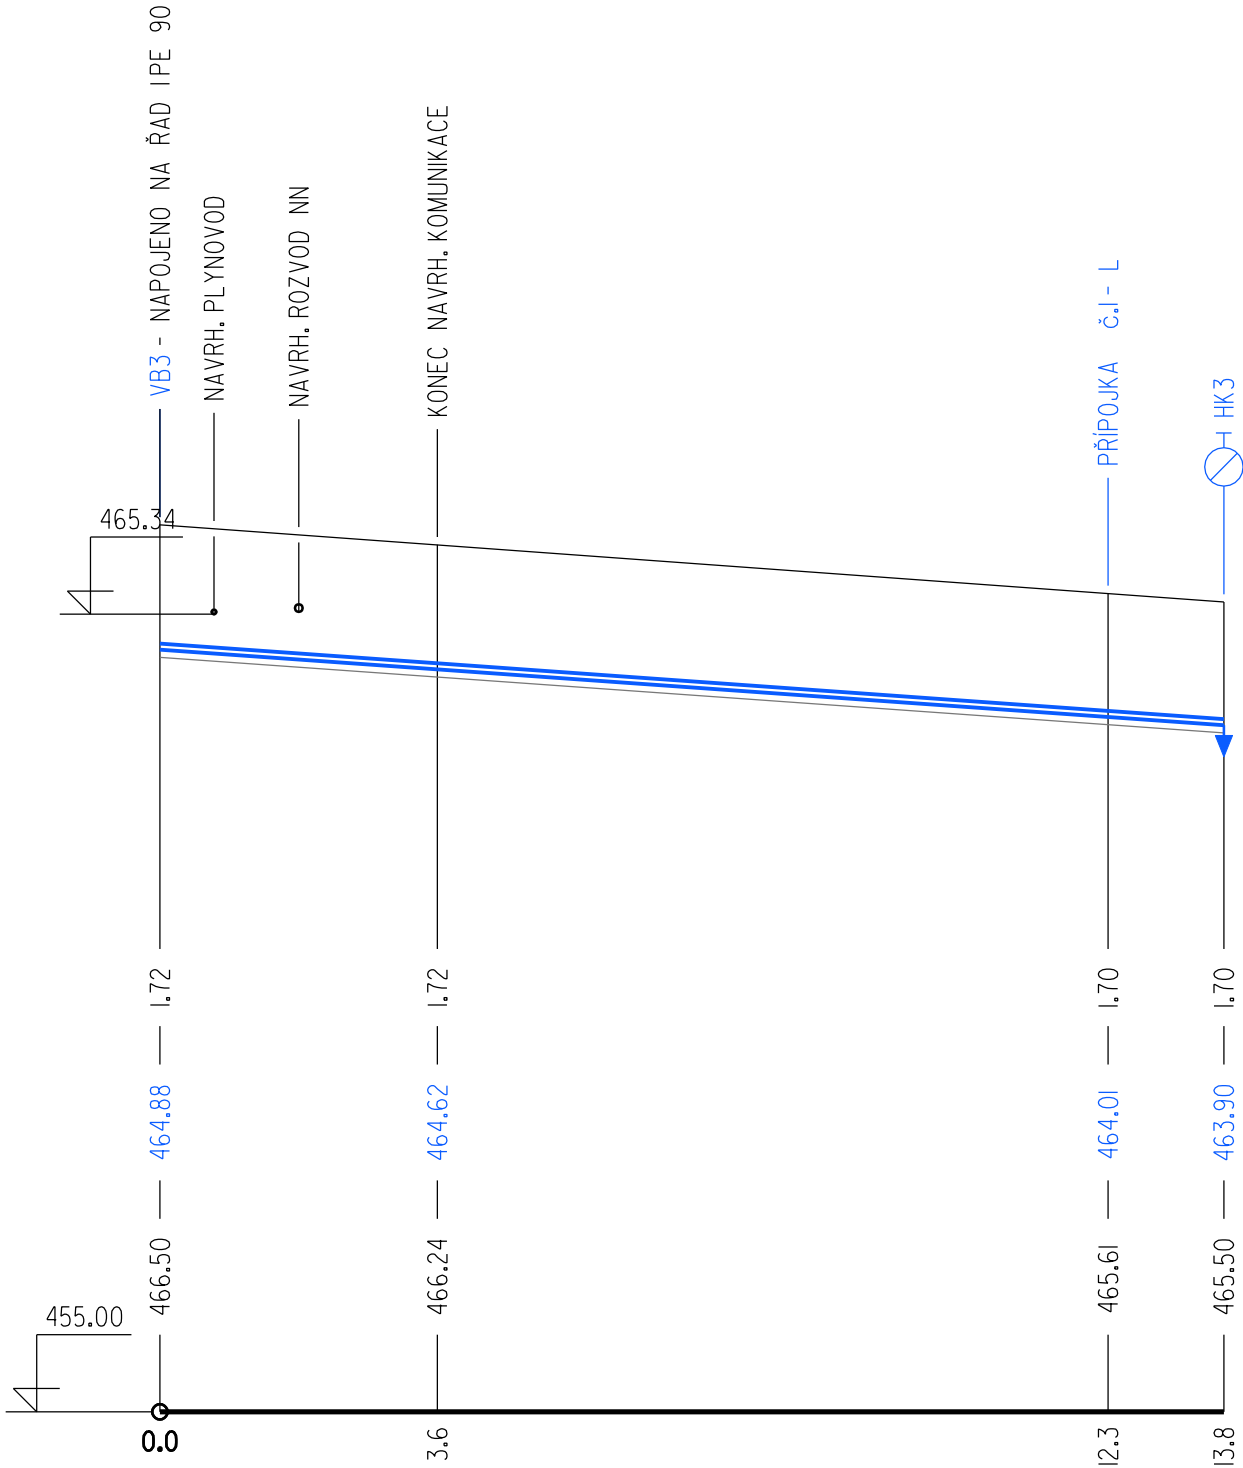

90/5,4 PE 100 RC SDR 17 - 13.8
71.0 - 13.8

S0 02 Vodovod

	Vypracoval FICHTNEROVÁ	Autorizovaný inženýr ING. NOVOTNÝ	AQA - CLEAN projekční a geodetická kancelář U DVORA 11 JIHLAVA	
Investor : OBEC VRATĚNÍN		Kraj : Jihomoravský		
VRATĚNÍN Výstavba technické infrastruktury pro následnou výstavbu bytových a rodinných domů			Datum	09/2020
			Číslo zak.	2541
			Stupeň	DPS
Příloha : Podélný profil - řad 2			Měřítko : 1:100/100	Příloha č.: D.2.3.2