

KATASTRÁLNÍ ÚZEMÍ
POVRCH ÚZEMÍ
VZDÁLENOST ŠACHET
TYP ŘEZU


VRATĚNÍN			
POLE			
7.5	50.0	50.0	29.5
P02			



PODÉLNÝ PROFIL

MĚŘÍTKO 1: 500/100

DEŠŤOVÁ KANALIZACE

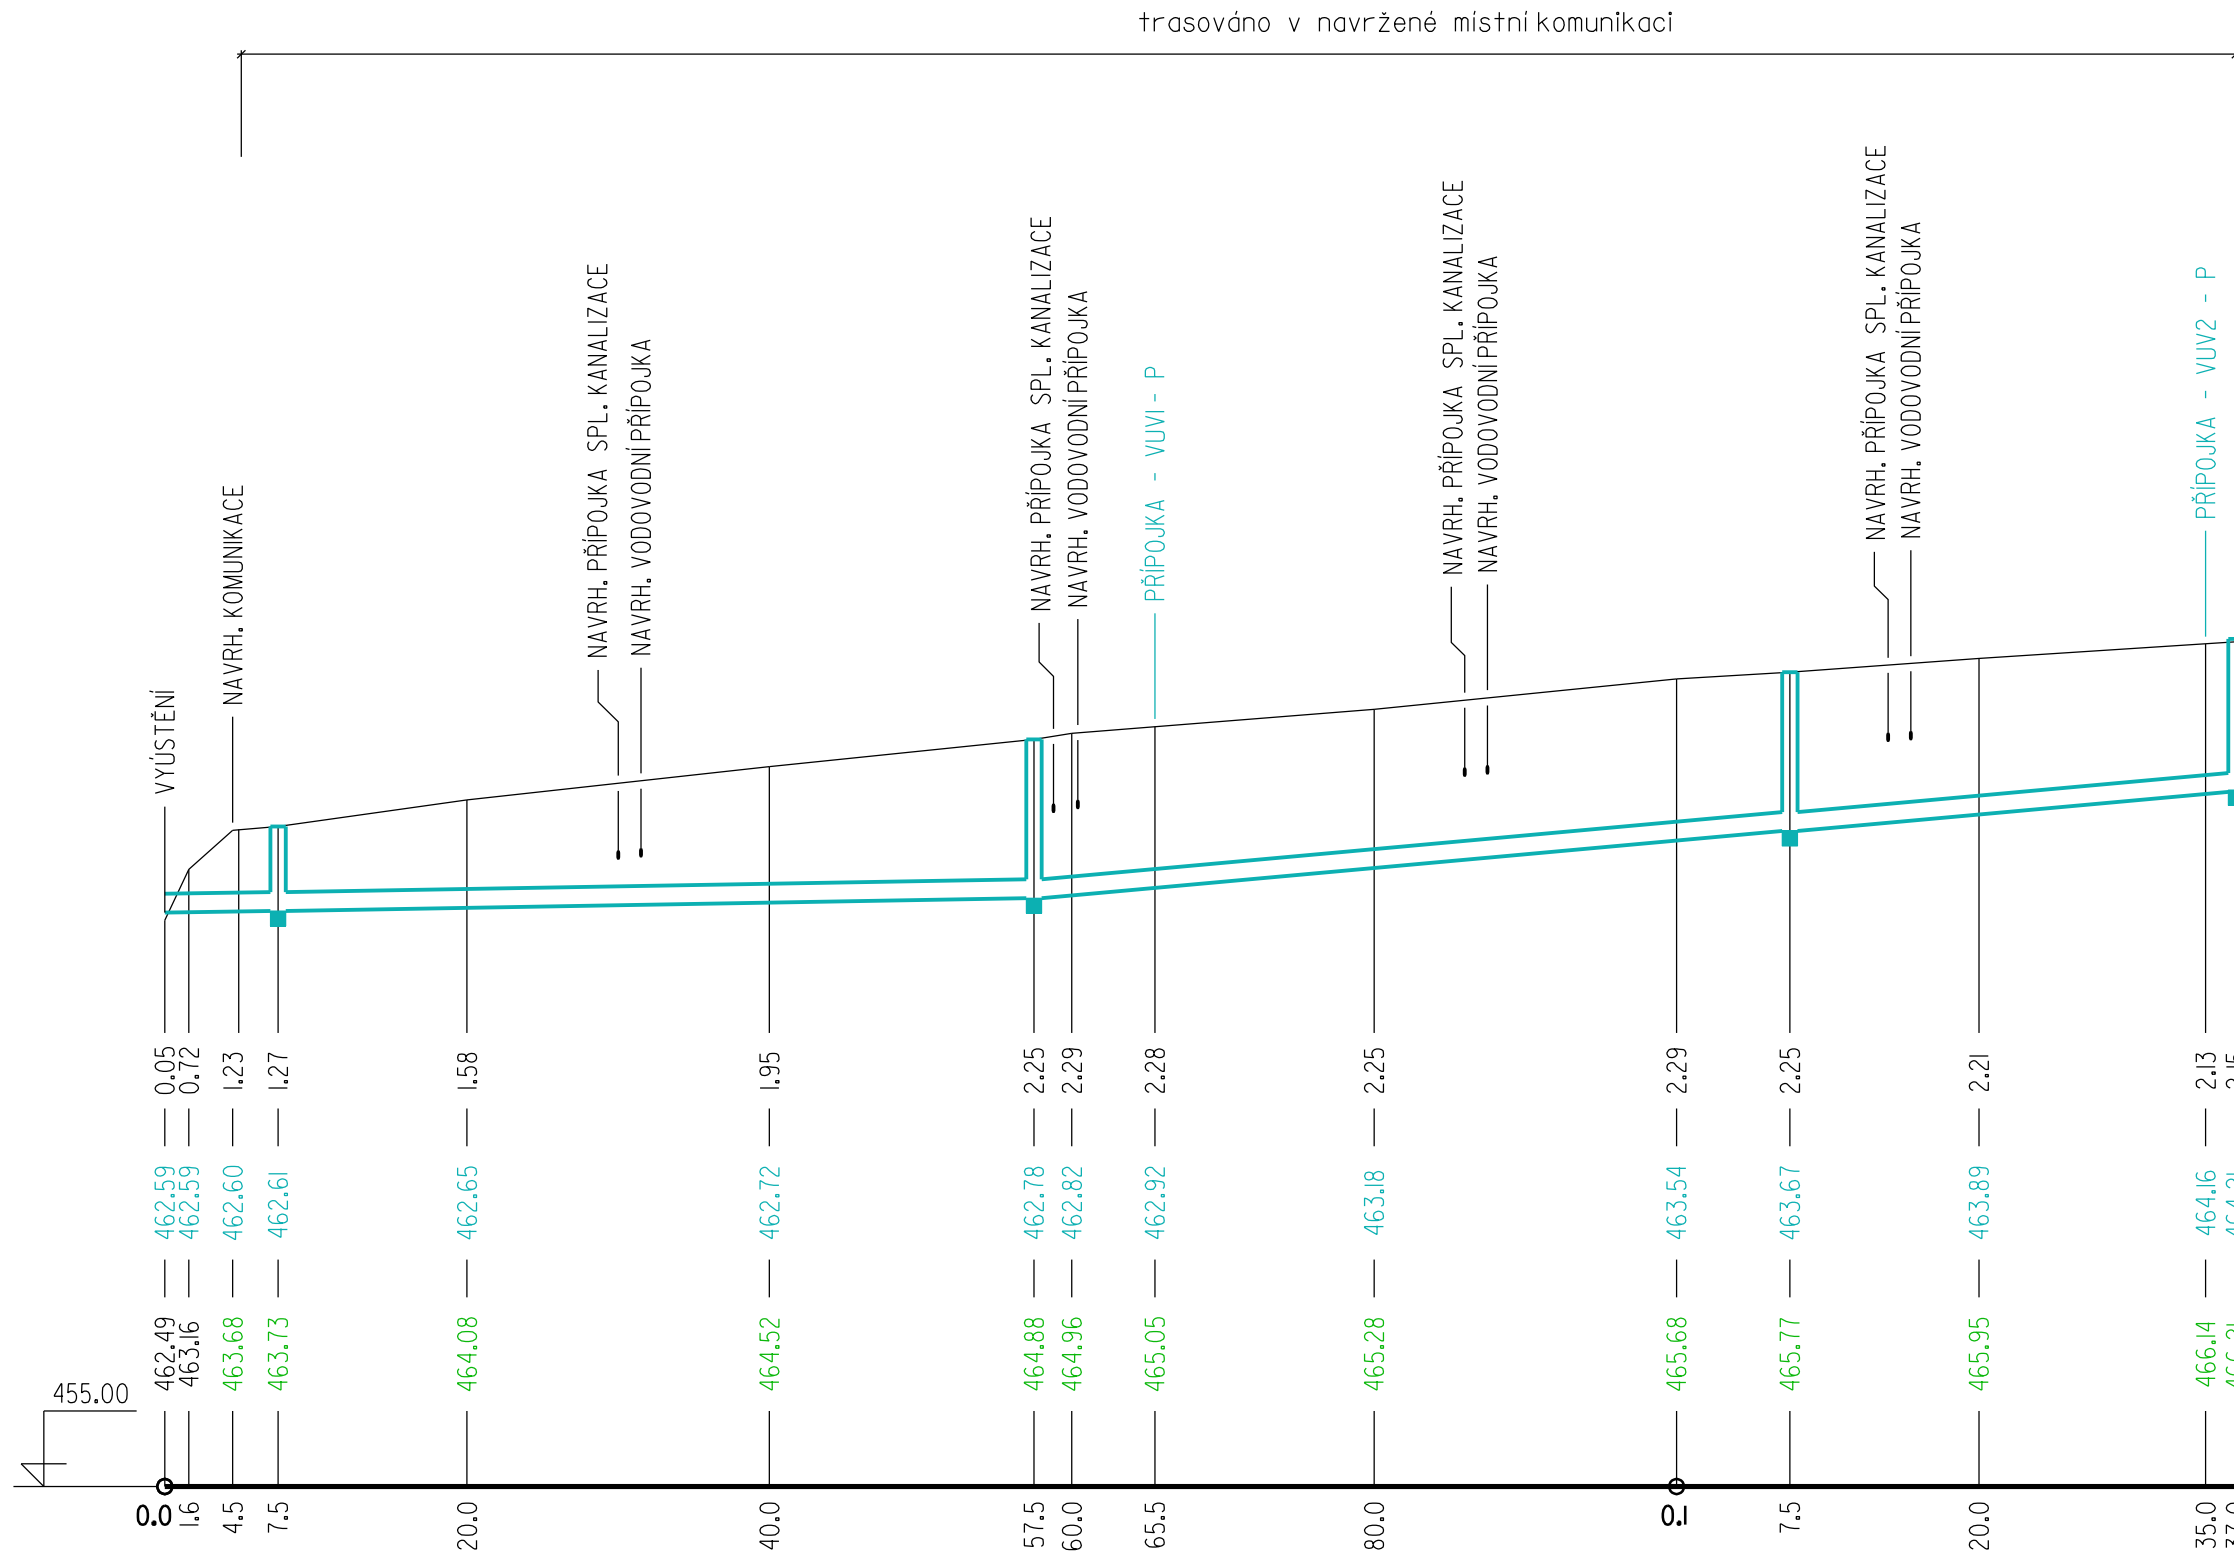

PROFIL, MATERIÁL, DÉLKA
SKLON [promile], DÉLKA [m]
KAPACITA [l/s], RYCHLOST [m/s]
NAVRHOVANÝ PRŮTOK [l/s]

250 - PP - 137.0			
3.0 - 7.5	3.4 - 50.0	17.8 - 50.0	18.3 - 29.5
47 - 1.0	50 - 1.0	124 - 2.5	126 - 2.6

S0 03 Dešťová kanalizace

	Vypracoval FICHTNEROVÁ	Autorizovaný inženýr ING. NOVOTNÝ	AQA - CLEAN projekční a geodetická kancelář U DVORA 11 JIHLAVA	
Investor : OBEC VRATĚNÍN	Kraj : Jihomoravský			
VRATĚNÍN Výstavba technické infrastruktury pro následnou výstavbu bytových a rodinných domů			Datum	09/2020
			Číslo zak.	254I
			Stupeň	DPS
Příloha : Podélný profil			Měřítko : 1:500/100	Příloha č.: D.3.3