
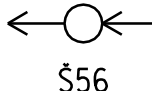
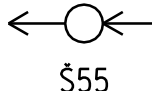
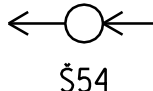
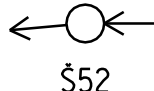


KATASTRÁLNÍ ÚZEMÍ
POVRCH ÚZEMÍ
VZDÁLENOST ŠACHET
TYP ŘEZU

VRATĚNÍN				
ZATRAVNĚNO				
49,1	53,7	50,0	50,0	52,0
POI				

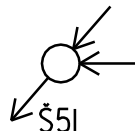

PODÉLNÝ PROFIL

MĚŘITKO 1: 500/100

STOKA 5

HLOUBKA VÝKOPU

KÓTA DNA POTRUBÍ

KÓTA TERÉNU


SROVNÁVACÍ ROVINA

STANIČENÍ [km]

PROFIL, MATERIÁL, DÉLKA
SKLON [promile], DÉLKA [m]
KAPACITA [l/s], RYCHLOST [m/s]
NAVRHOVANÝ PRŮTOK [l/s]

250 - PP - 49,1	250 - KAMENINA tr. 240, S OBETONOVÁNÍM - 53,7	250 - PP - 152,0		
2,0 - 49,1	2,2 - 53,7	14,8 - 50,0	17,8 - 50,0	16,0 - 52,0
38 - 0,8	28 - 0,6	112 - 2,3	124 - 2,5	117 - 2,4

trasováno v navržené místní komunikaci

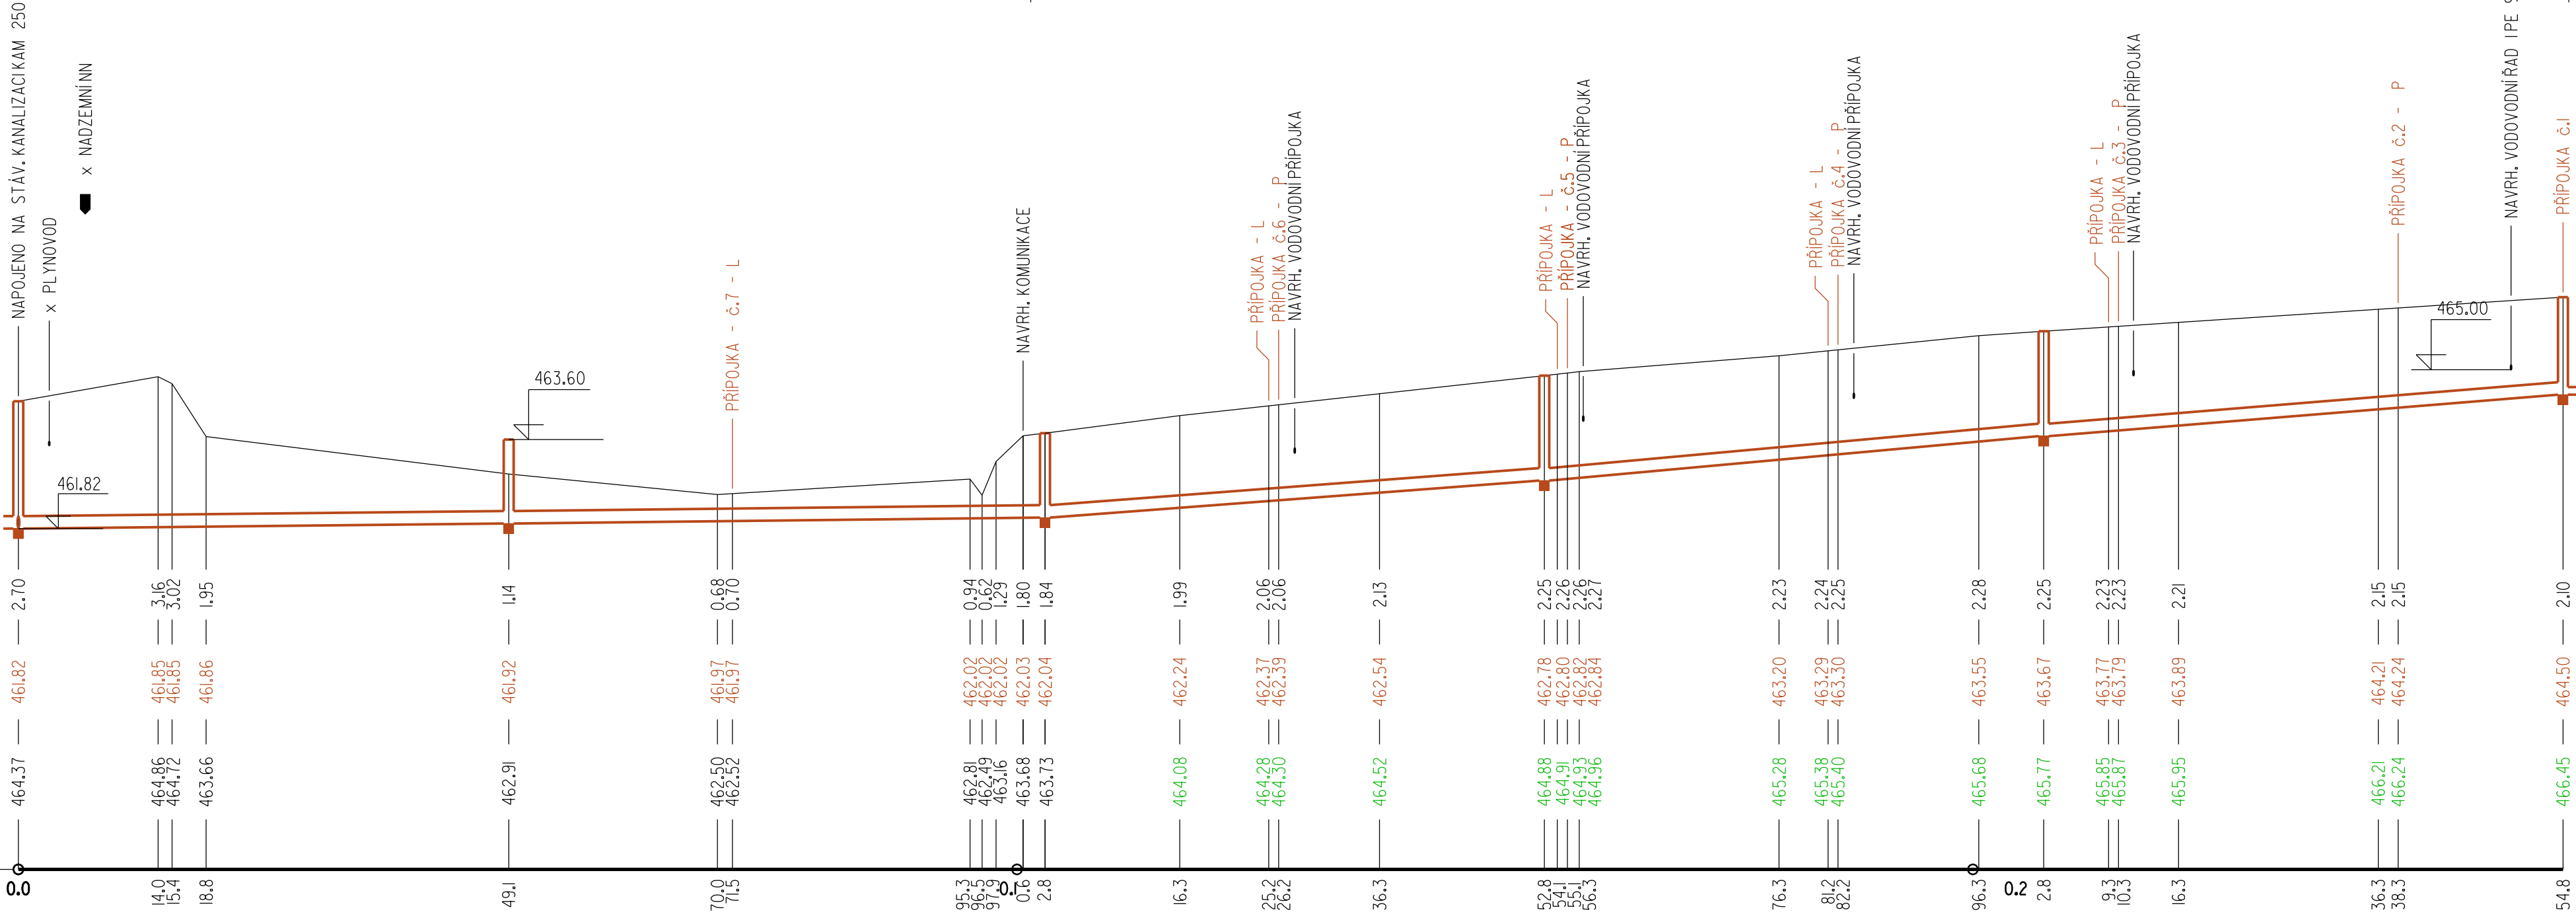

S0 04 Splašková kanalizace

	Vypracoval FICHTNEROVÁ	Autorizovaný inženýr ING. NOVOTNÝ	AOA - CLEAN projekční a geodetická kancelář U DVORA 11 JIHLAVA	
Investor : OBEC VRATĚNÍN	Kraj : Jihomoravský			
VRATĚNÍN Výstavba technické infrastruktury pro následnou výstavbu bytových a rodinných domů			Datum	09/2020
			Číslo zak.	2541
			Stupeň	DPS
Příloha : Podélný profil			Měřítko : 1:500/100	Příloha č.: D.4.3