

KATASTRÁLNÍ ÚZEMÍ
POVRCH ÚZEMÍ
TYP ŘEZU

VRATĚNÍN	
ZATRAVNĚNO	POLE
02	

PODÉLNÝ PROFIL

MĚŘÍTKO 1: 500/100

VĚTEV I

HLOUBKA VÝKOPU


KÓTA DNA POTRUBÍ

KÓTA TERÉNU

SROVNÁVACÍ ROVINA

STANIČENÍ [km]

PROFIL, MATERIÁL, DÉLKA
SKLON [promile] , DÉLKA [m]

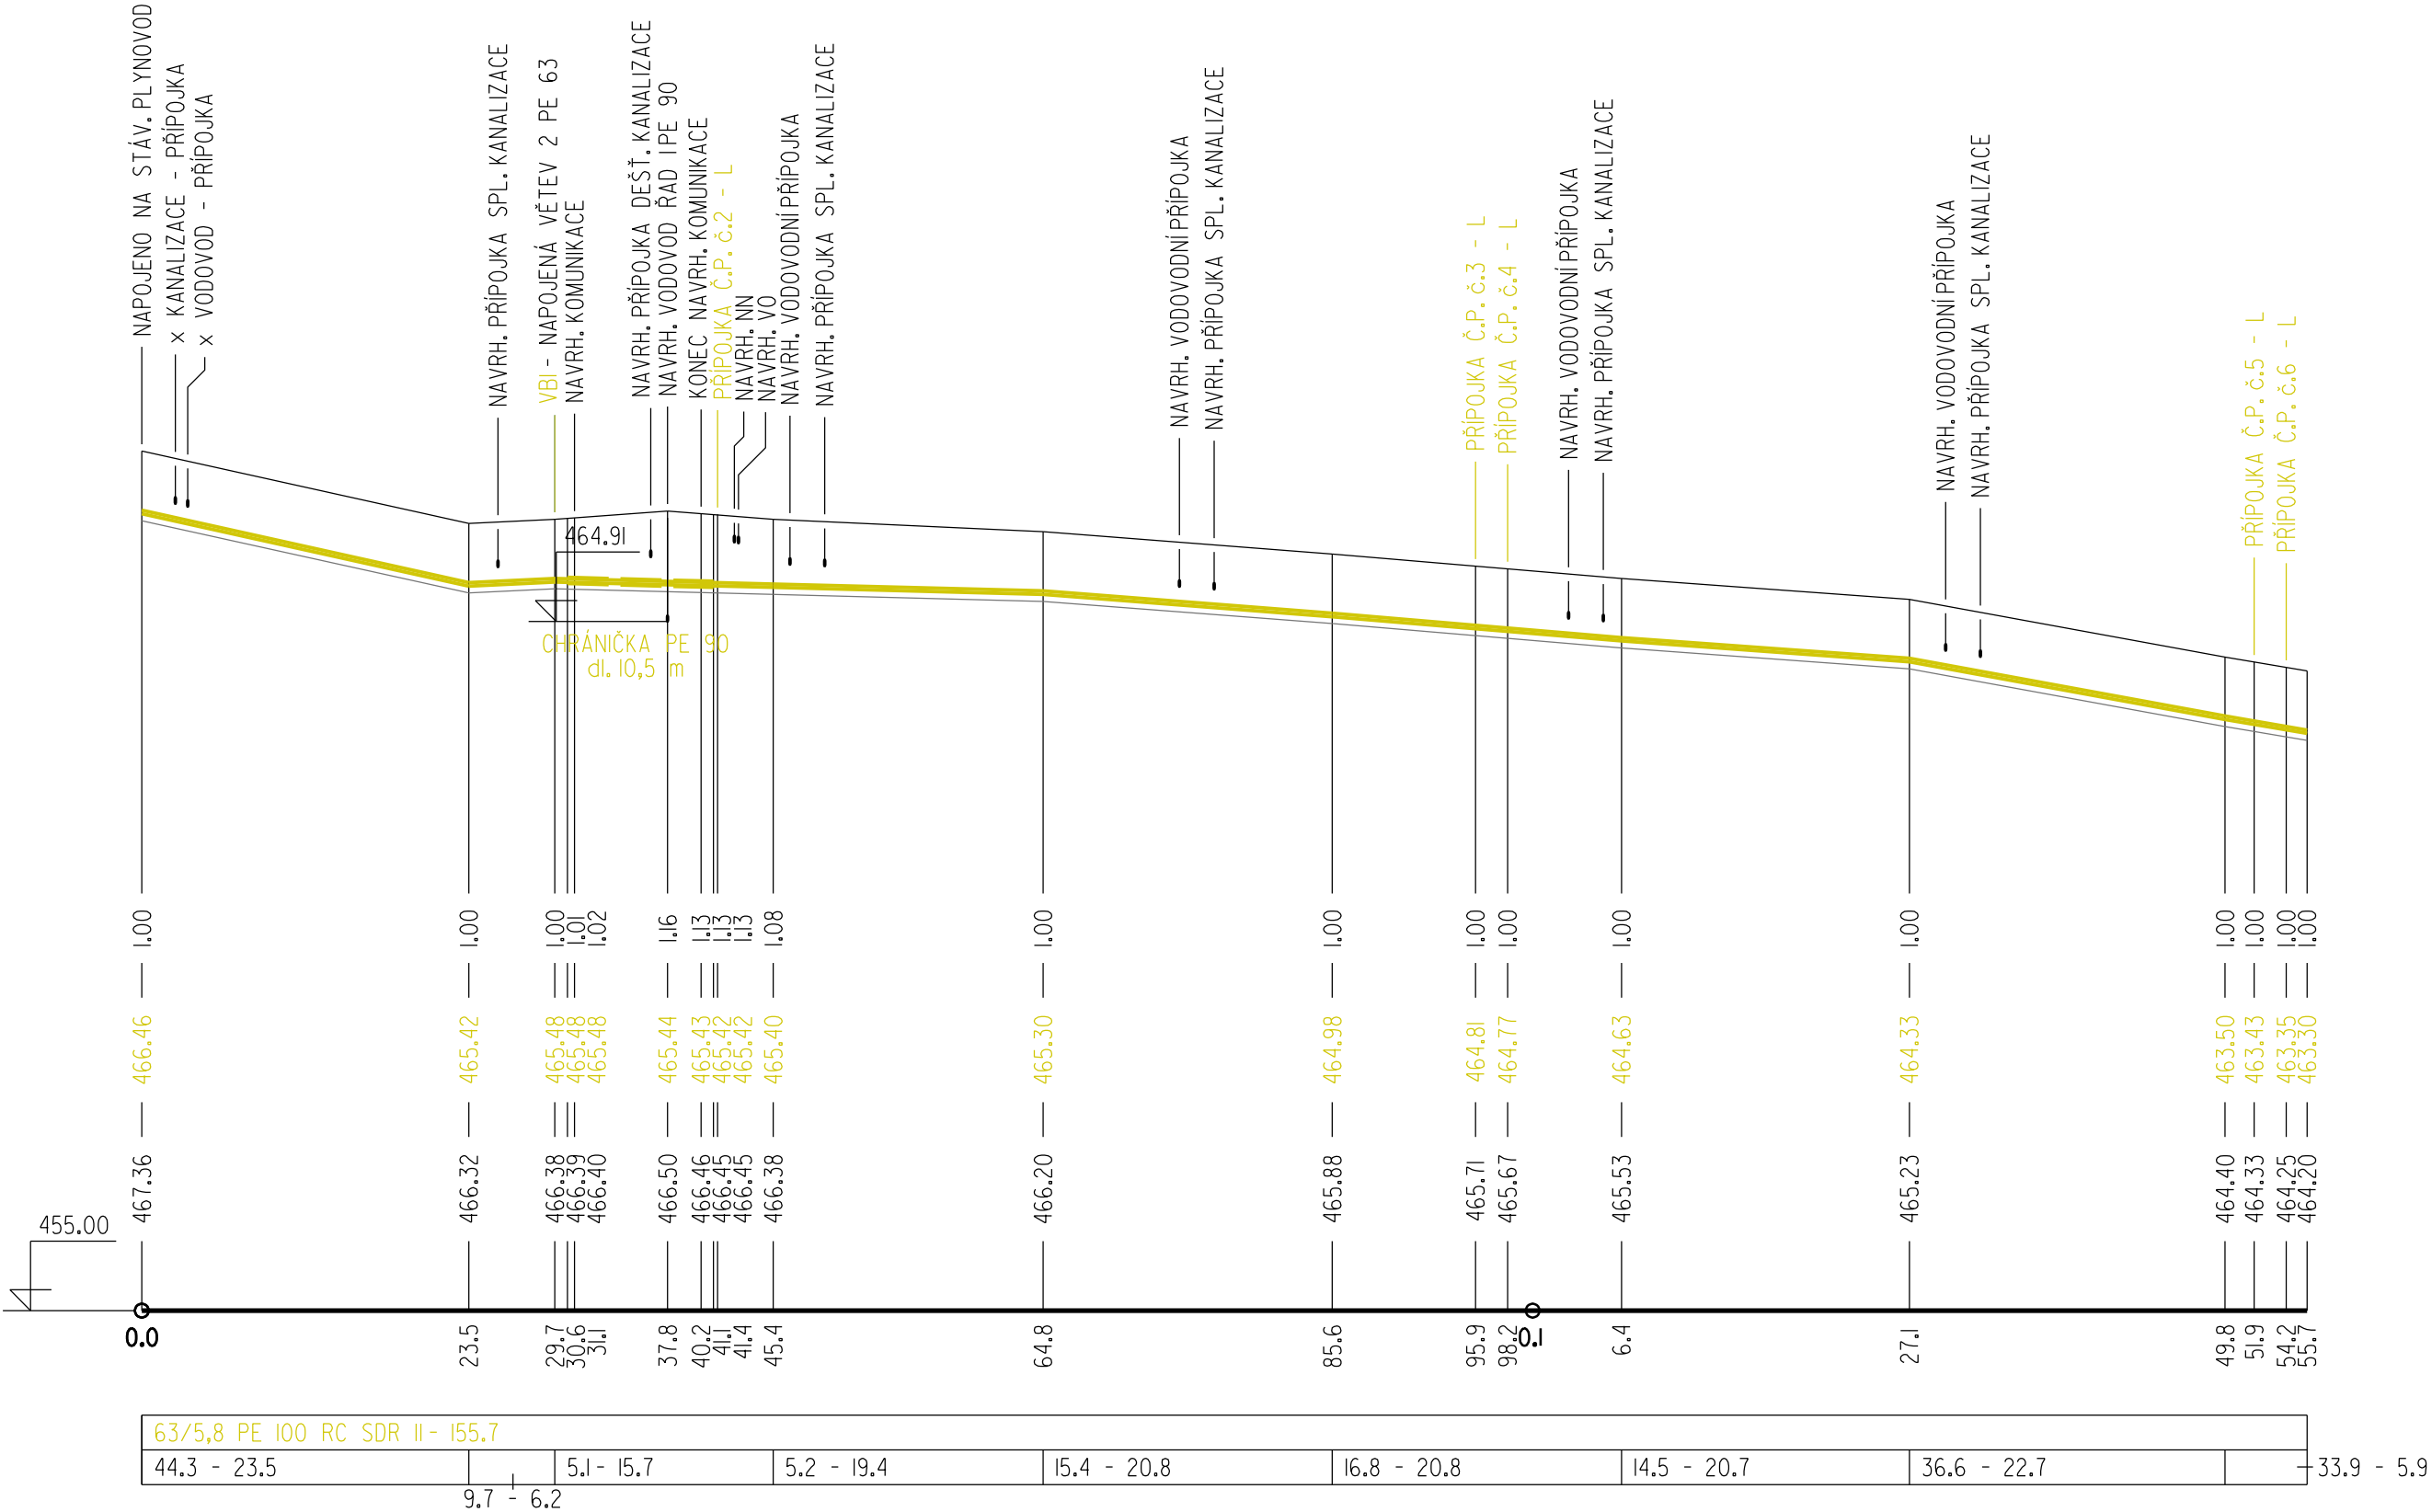

S0 05 STL plynovod

	Vypracoval FICHTNEROVÁ	Autorizovaný technik DRTINA	AOA - CLEAN projekční a geodetická kancelář U DVORA 11 JIHLAVA	
Investor : OBEC VRATĚNÍN	Kraj : Jihomoravský			
VRATĚNÍN Výstavba technické infrastruktury pro následnou výstavbu bytových a rodinných domů			Datum	09/2020
			Číslo zak.	254I
			Stupeň	DPS
Příloha : Podélný profil - větev I			Měřítko : 1:500/100	Příloha č.: D.5.4.I