

KATASTRÁLNÍ ÚZEMÍ
POVRCH ÚZEMÍ
TYP ŘEZU

VRATĚNÍN
POLE
02

PODÉLNÝ PROFIL

MĚŘÍTKO 1:100/100

VĚTEV 2

HLOUBKA VÝKOPU


KÓTA DNA POTRUBÍ

KÓTA TERÉNU

SROVNÁVACÍ ROVINA

STANIČENÍ [Km]

PROFIL, MATERIÁL, DÉLKA
SKLON [promile] , DÉLKA [m]

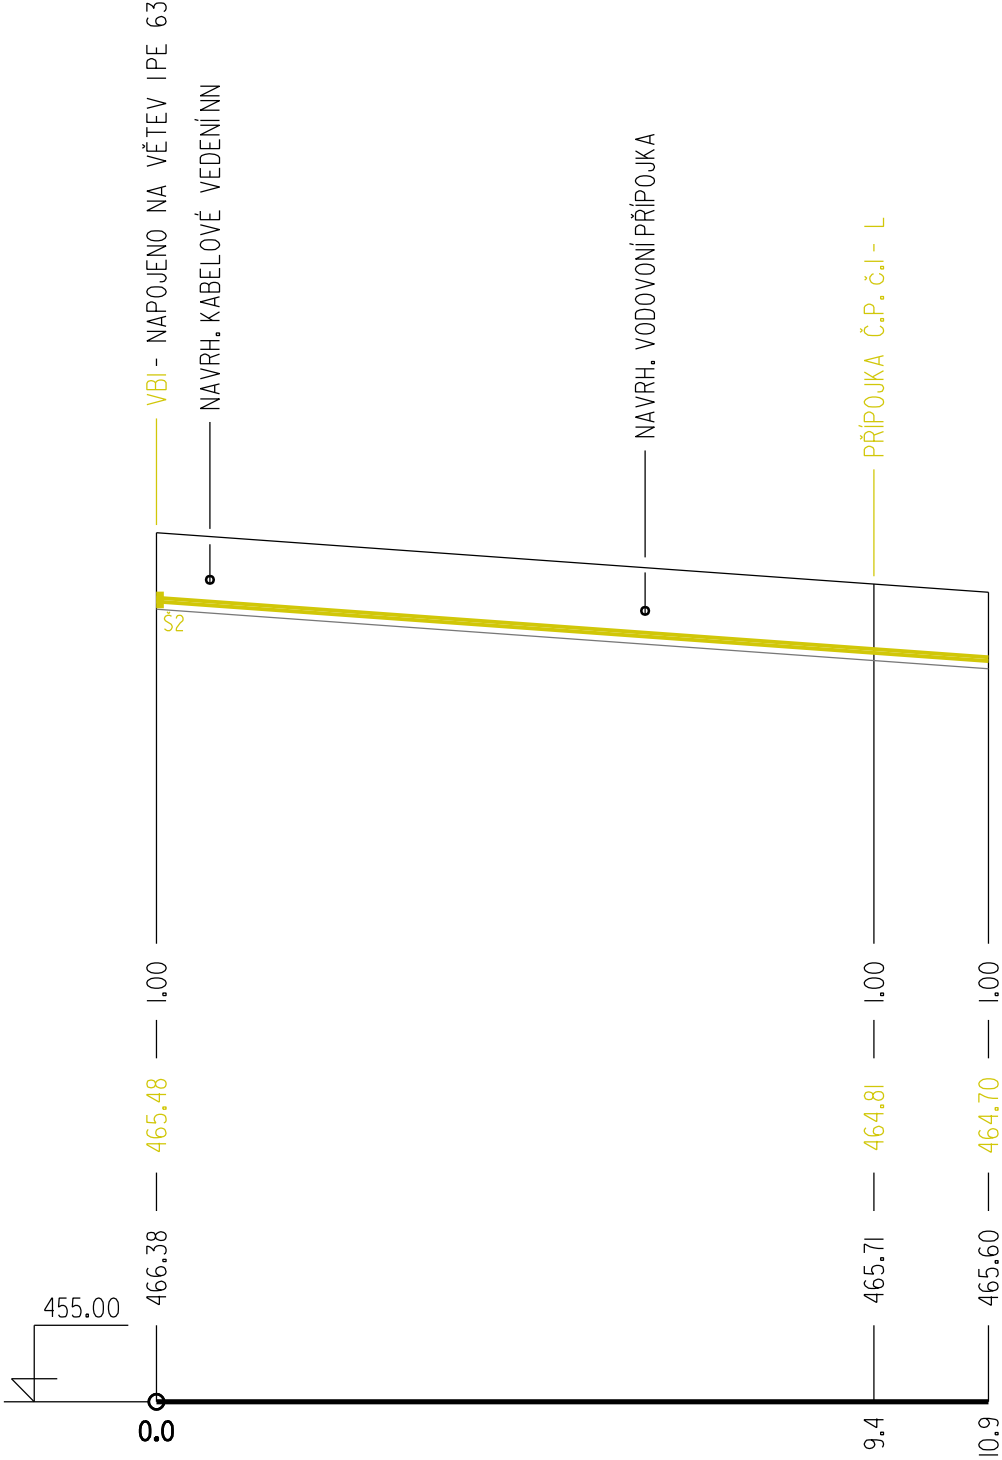

63/5,8 PE 100 RC SDR II - 10.9
71.6 - 10.9

S0 05 STL plynovod

	Vypracoval FICHTNEROVÁ	Autorizovaný technik DRTINA	AOA - CLEAN projekční a geodetická kancelář U DVORA 11 JIHLAVA	
Investor : OBEC VRATĚNÍN		Kraj : Jihomoravský		
VRATĚNÍN Výstavba technické infrastruktury pro následnou výstavbu bytových a rodinných domů			Datum	09/2020
			Číslo zak.	2541
			Stupeň	DPS
Příloha : Podélný profil - větev 2			Měřítko : 1:100/100	Příloha č.: D.5.4.2