


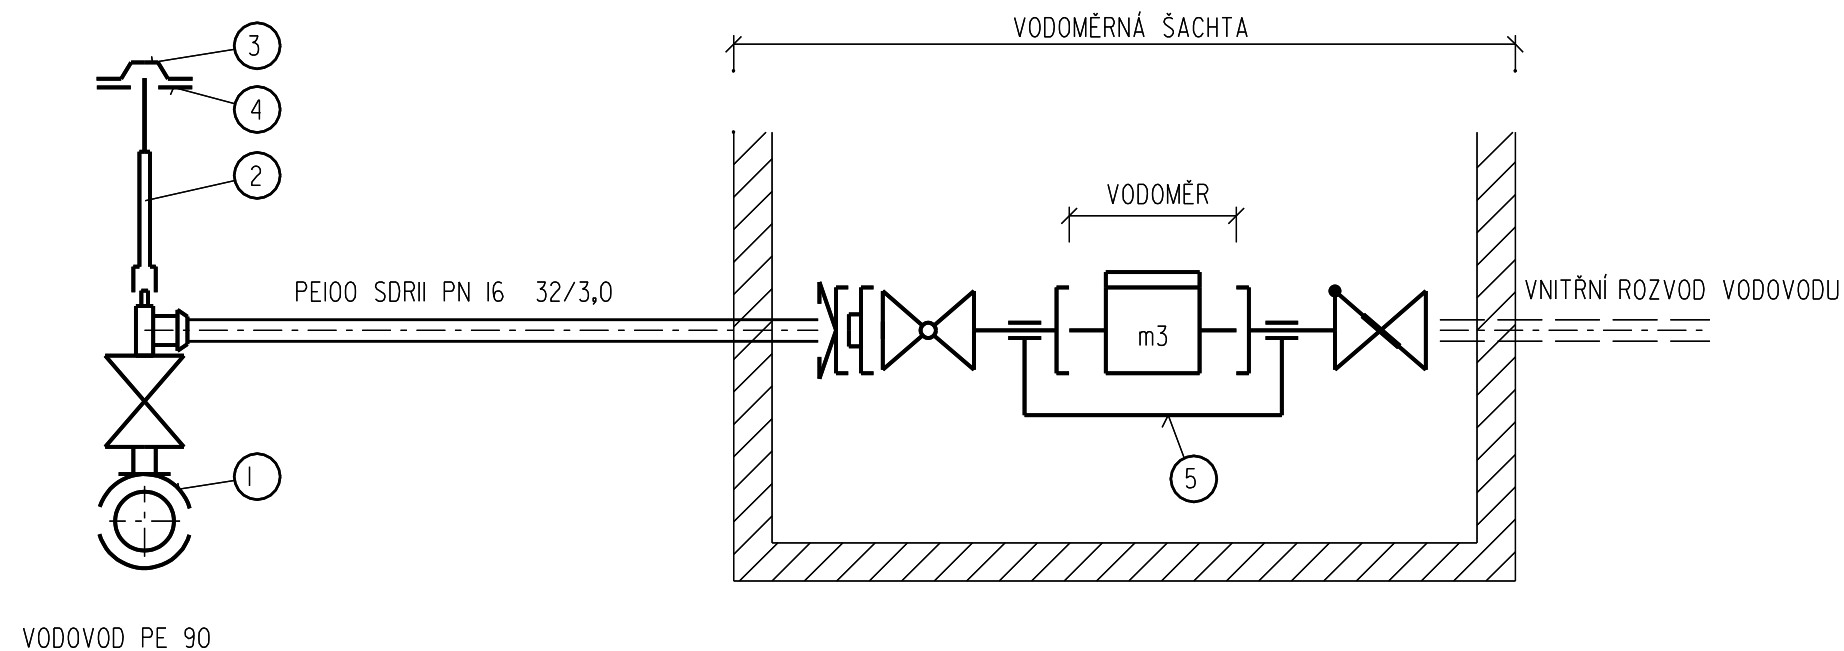

POZ.		OZNAČENÍ TYPU	OBJ. ČÍSLO	DODAVATEL
1	ELEKTROTVAROVKA SEDLOVÁ - NAVRTÁVACÍ-KUS ODBOČKOVÝ S VÝVODEM d63 S UZAVÍRACÍM VENTILEM, VČETNĚ SPODNÍHO TRMENE A ELEKTROREDUKCE d63/d32, PRO PŘÍPOJKU Z PE d32	-	-	-
2	ZEMNÍ SOUPRAVA TELESKOPICKÁ PRO NAVRTÁVACÍ-KUS ODBOČKOVÝ S UZAVÍRACÍM VENTILEM - DLE POUŽITÉHO POKLOPU	-	-	-
3,4	VE VOLNÉM TERÉNU - ULIČNÍ POKLOP VENTILKOVÝ PLAST. S VÍČKEM Z LITINY + PODKLADOVÁ DESKA PLAST. PRO VENTILKOVÝ ULIČNÍ POKLOP KULATÝ	-	7.2.II 7.2.I0	-
5	VODOMĚRNÁ SESTAVA MUSÍ BÝT VYSKLÁDÁNA PRO MOŽNOST INSTALACE VE VODOMĚRNÉ ŠACHTIČCE MODULO	0n 2.5 - I"xI"	-	-

S0 08 Vodovodní přípojky

	Vypracoval FICHTNEROVÁ	Autorizovaný inženýr ING. NOVOTNÝ	AOA - CLEAN projekční a geodetická kancelář U DVORA 11 JIHLAVA	
Investor : OBEC VRATĚNÍN		Kraj : Jihomoravský		
VRATĚNÍN Výstavba technické infrastruktury pro následnou výstavbu bytových a rodinných domů			Datum	09/2020
			Číslo zak.	254I
			Stupeň	DPS
Příloha : Kladečské schéma			Měřítko : -	Příloha č.: D.8.5