


VZOROVÝ PŘÍČNÝ ŘEZ

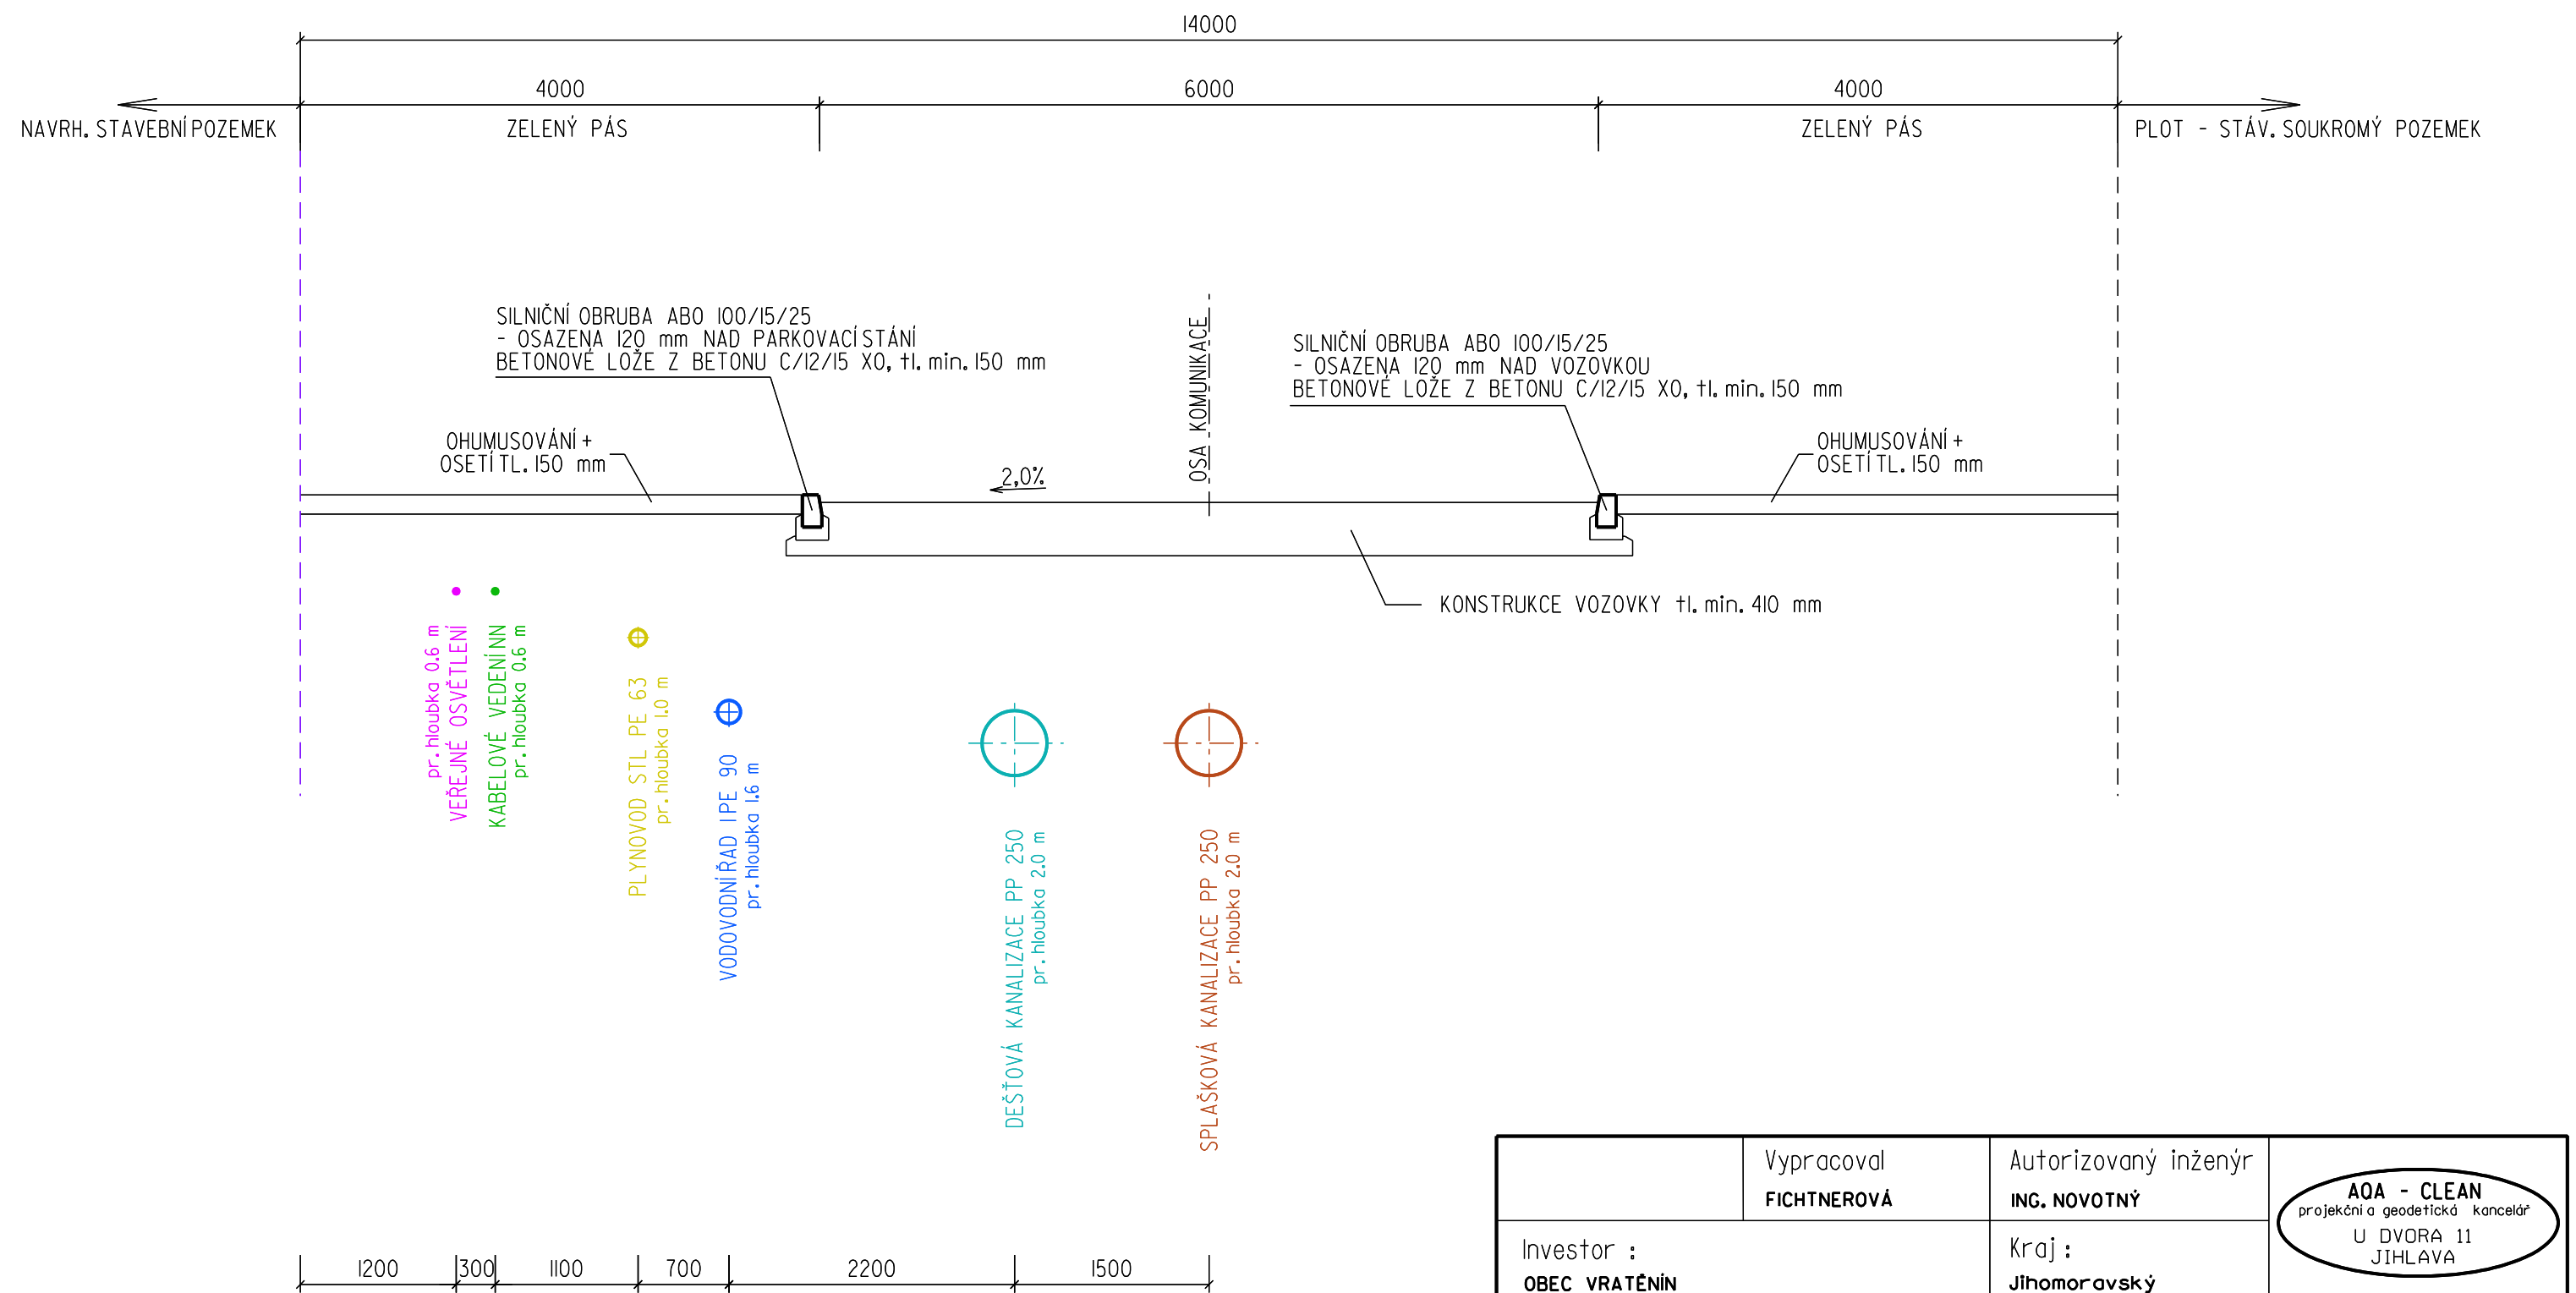

	Vypracoval FICHTNEROVÁ	Autorizovaný inženýr ING. NOVOTNÝ	AOA - CLEAN projekční a geodetická kancelář U DVORA 11 JIHLAVA	
Investor : OBEC VRATĚNÍN		Kraj : Jihomoravský		
VRATĚNÍN Výstavba technické infrastruktury pro následnou výstavbu bytových a rodinných domů v obci Vratěnín			Datum	09/2020
			Číslo zak.	2541
			Stupeň	DPS
Příloha : Vzorový příčný řez komunikací - uložení sítí			Měřítko : -	Příloha č.: -