


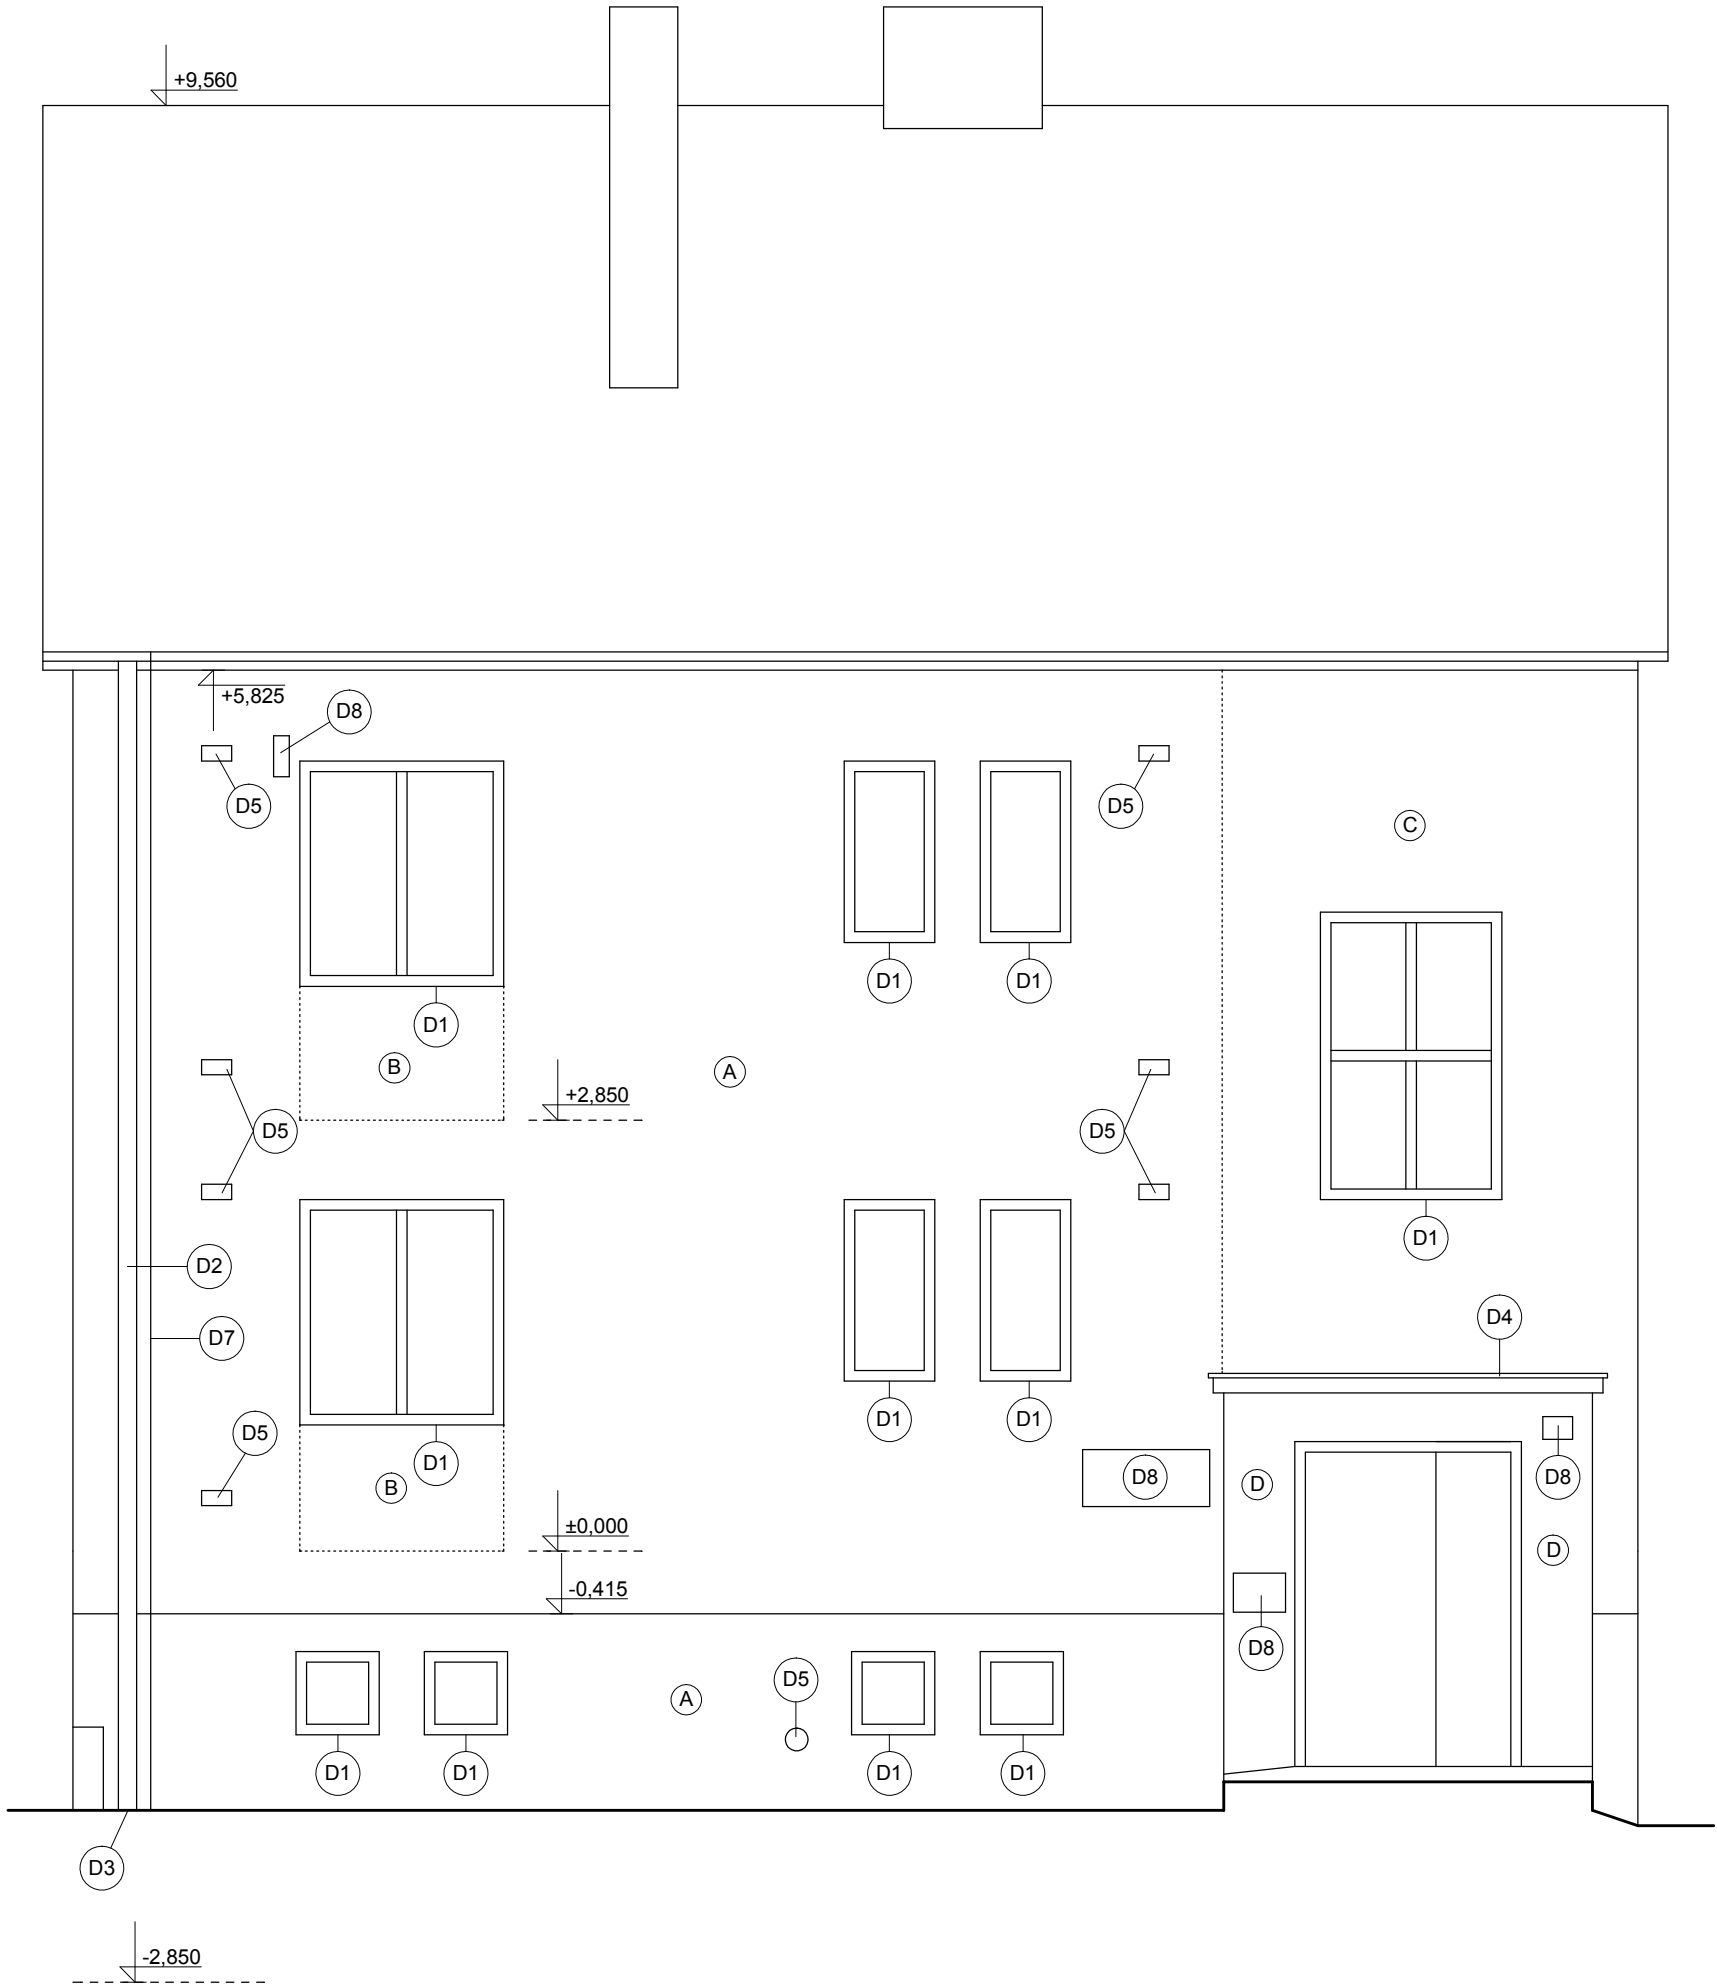

LEGENDA:

- Ⓐ VNĚJŠÍ VPC OMÍTKA TL. 25 MM
CIHLA PLNÁ TL. 450 MM
VNITŘNÍ OMÍTKA
- Ⓑ VNĚJŠÍ VPC OMÍTKA TL. 25 MM
CIHLA PLNÁ TL. 375 MM - POD PARAPETY
VNITŘNÍ OMÍTKA
- Ⓒ VNĚJŠÍ VPC OMÍTKA TL. 25 MM
CIHLA PLNÁ TL. 300 MM
VNITŘNÍ OMÍTKA
- Ⓓ VNĚJŠÍ VPC OMÍTKA TL. 25 MM
CIHLA PLNÁ TL. 600 MM
VNITŘNÍ OMÍTKA

LEGENDA DEMONTÁŽÍ:

- Ⓓ1 DEMONTÁŽ VNĚJŠÍCH PARAPETŮ
- Ⓓ2 DEMONTÁŽ STŘEŠNÍCH SVODŮ
- Ⓓ3 DEMONTÁŽ LAPAČE STŘEŠNÍCH SPLAVENIN
- Ⓓ4 DEMONTÁŽ PLECHOVÉ KRYTINY
- Ⓓ5 DEMONTÁŽ VENTILAČNÍCH MŘÍŽEK
- Ⓓ7 DEMONTÁŽ SVISLÉ ČÁSTI BLESKOSVODU
- Ⓓ8 DEMONTÁŽ DROBNÝCH PRVKŮ NA FASÁDĚ

Zodpovědný projektant		Vypracoval		Kreslil		 PROJEKČNÍ KANCELÁŘ 603 513 033	
Ing. Mirko Ingr		Ing. Mirko Ingr		Ing. Mirko Ingr			
MÍSTO STAVBY		Dům dětí a mládeže č.p. 813, Vizovice					Paré:
STUPEŇ PD		Dokumentace pro stavební povolení					
INVESTOR		Město Vizovice, Masarykovo náměstí č.p. 1007, 763 12 Vizovice					
AKCE	STAVEBNÍ ÚPRAVY DOMU DĚTÍ A MLÁDEŽE č.p. 813, VIZOVICE				Č. zakázky 2017/04		STAVEBNÍ
					Datum 08/ 2017		
VÝKRES	POHLED SEVERNÍ - STÁVAJÍCÍ STAV A DEMONTÁŽE				Formát 2 x A4		
					Měřítko 1:50		
						Č. výkr. 05	