



REKONSTRUKCE ULICE V JEZÍRKU

SITUAČNÍ VÝKRES ŠIRŠÍCH VZTAHŮ

M 1:15000

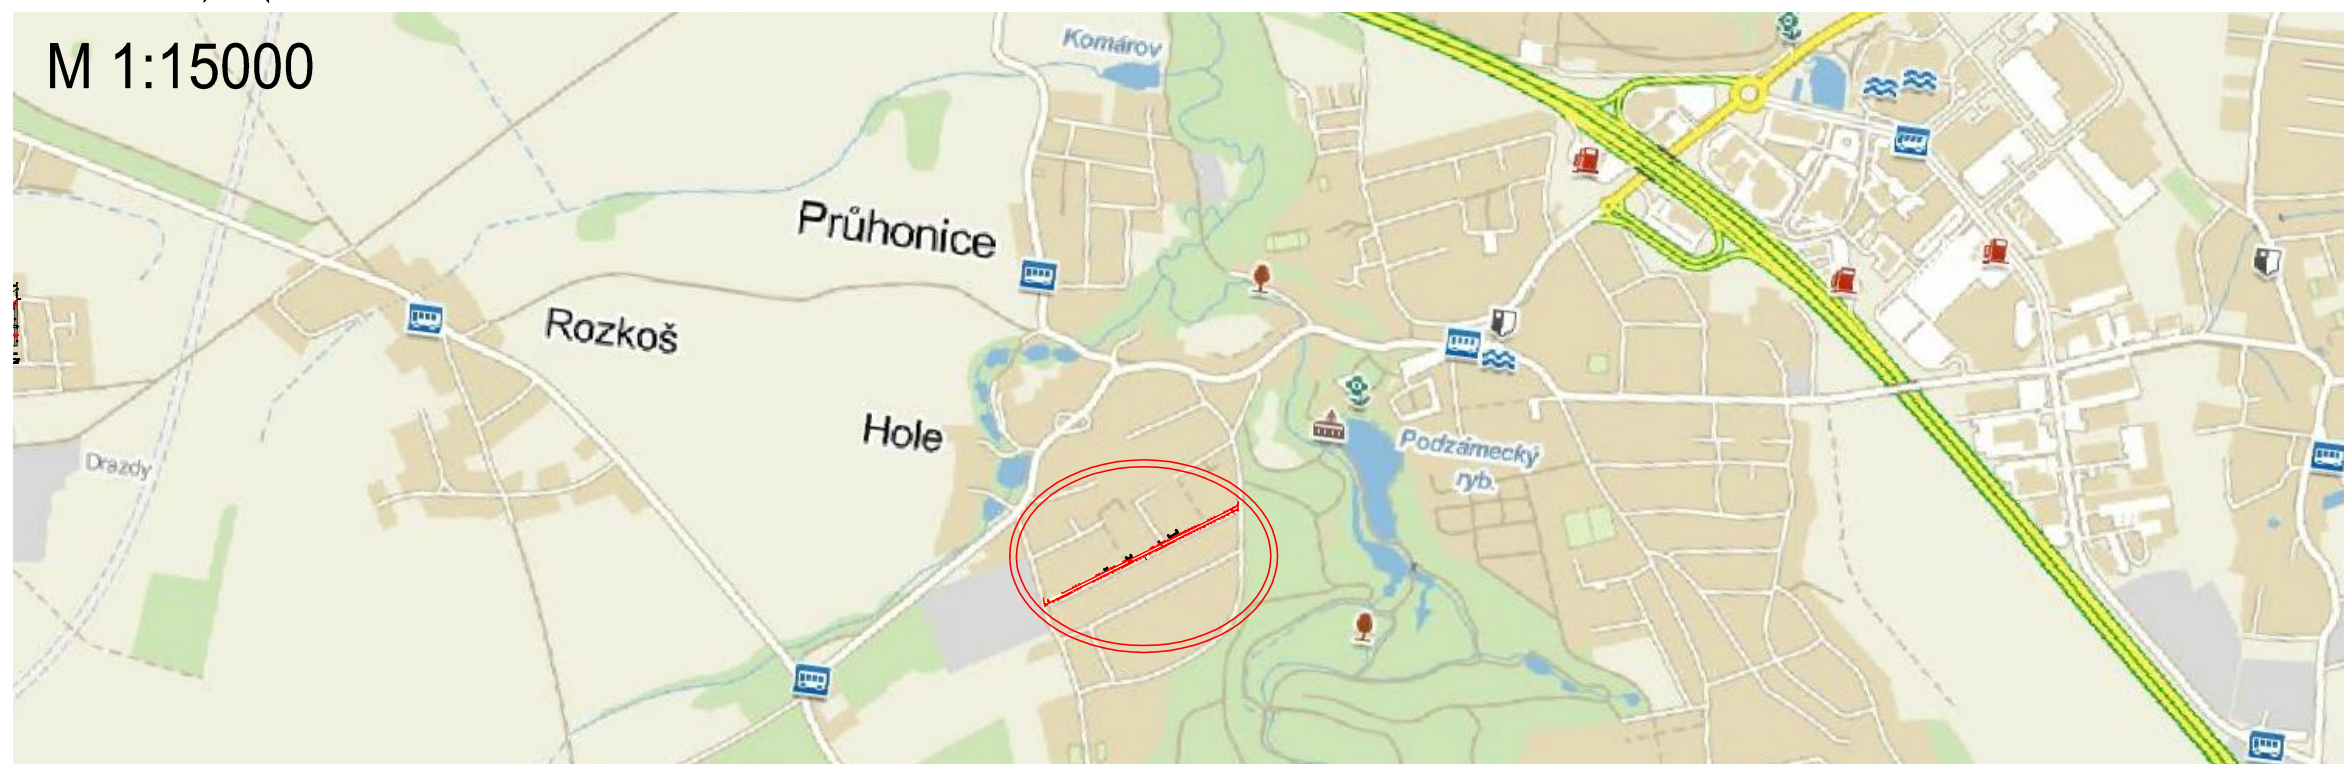

M 1:5000

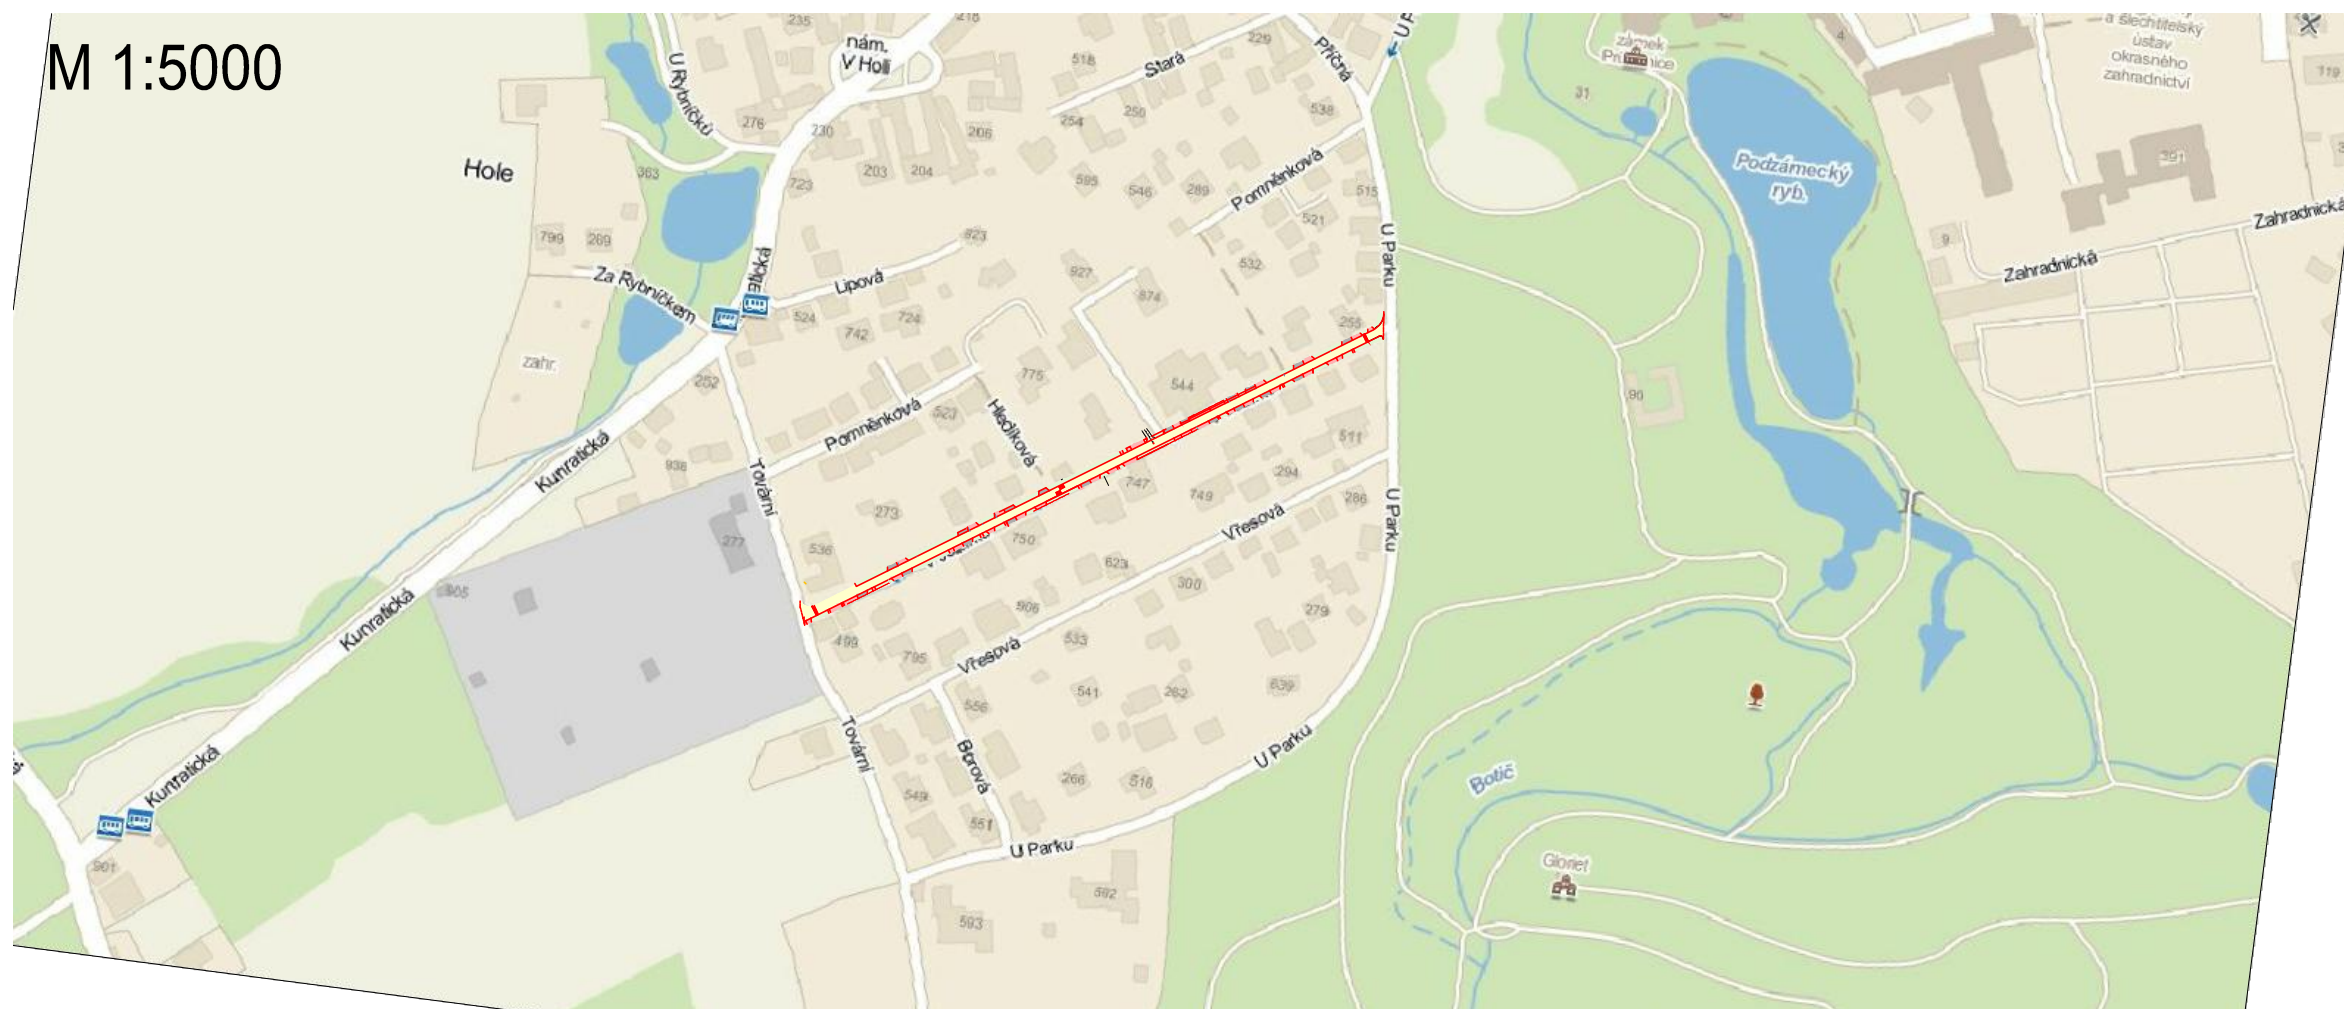

Index	Změna / Revision	Datum / Date
Tento výkres je duševním vlastnictvím firmy Tebodin Czech Republic s.r.o. This drawing is intellectual property of the company Tebodin Czech Republic s.r.o. Veškerá data na magnetických či optických nosičích jsou platná pouze ve spojení s uvolněnou dokumentací. All data of magnetic and optical disks are valid only together with approved documentation.		
Projekt / Project REKONSTRUKCE ULICE V JEZÍRKU		
Zákazník / Client OBEC PRŮHONICE KVĚTNOVÉ NÁMĚSTÍ 73		
Vypracoval / Elaborated by ING. H. BAMBULOVÁ	 TEBODIN Consultants & Engineers Tebodin Czech Republic s.r.o. Prvního pluku 20 186 59 Praha 8 - Karlín	Zpracovatel / Concieved by
Zodpovědný projektant / Checked by ING. H. BAMBULOVÁ		
Kontroloval / Controlled by ING. P. ROTHE		
Uvolnil / Approved by: ING. P. ROTHE	Datum / Date 11/2013	
Technická zpráva / Report No. 6577-000-52/7181002	Soubor .dwg / File .dwg 1853001	
Skartační znak / Discard S10	Počet A4 / Number A4 2	
Stupeň / Phase DPS	Měřítko / Scale 1:15000, 1:5000	
Objekt / Building		
Část / Part		
Název výkresu / Drawing Title SITUAČNÍ VÝKRES ŠIRŠÍCH VZTAHŮ		
Archivní číslo / Drawing No. 6577-000-52 1853001		Kopie Copy