


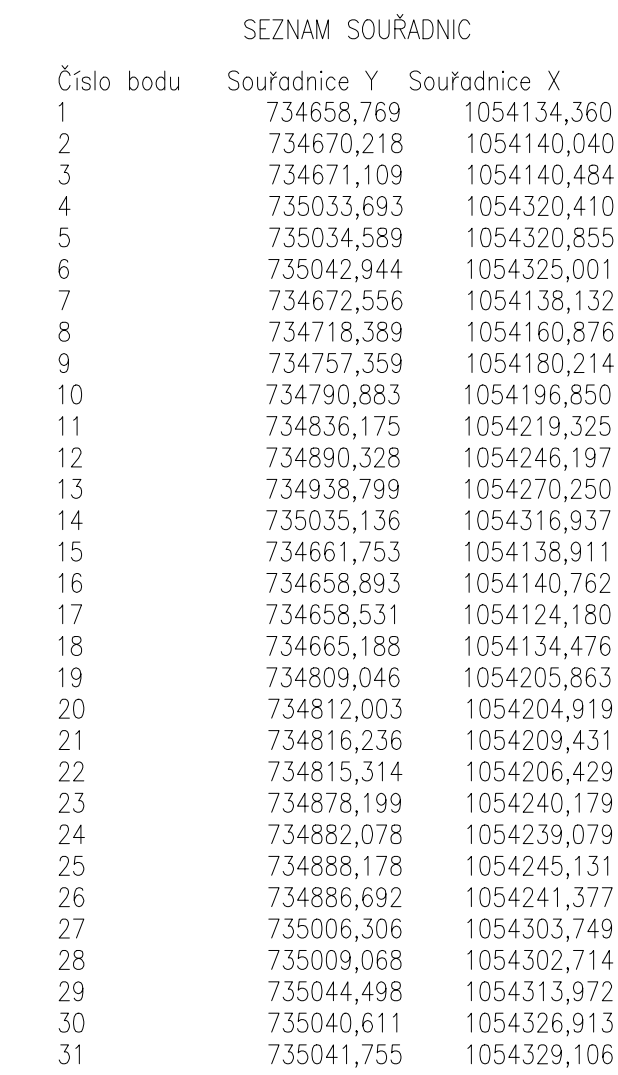

Index		Změna / Revision	Datum / Date	
Tento výkres je duševním vlastnictvím firmy Teodob Czech Republic s.r.o. <i>This drawing is intellectual property of the company Teodob Czech Republic s.r.o.</i>				
Všechné údaje na magnetických či optických nosičích jsou platné pouze ve spojení s uvolňovací dokumentací. <i>All data of magnetic and optical disks are valid only together with releasing documentation.</i>				
Projekt / Project				
REKONSTRUKCE ULICE V JEZÍRKU				
Zákazník / Client				
OBEC PRŮHONICE KVTĚNOVÉ NÁMĚSTÍ 73				
Vytvořeno / Elaborated by ING. H. BAMBULOVÁ		Zpracováno / Conceived by  Teodob Czech Republic s.r.o. Přímická 202 186 59 Praha 8 - Karlín		
Zodpovědný projektant / Checked by ING. H. BAMBULOVÁ		Kontrola / Controlled by ING. P. ROTHE		
Uvolněn / Approved by ING. P. ROTHE		Datum / Date 11/2013		
Technická zpráva / Report No. 185707-201-52/1854001		Soubor dwg / File .dwg 1854003		
Skartovací znak / Discard S10		Počet A1 / Number A4 8		
Stupeň / Phase DPS		Měřítko / Scale 1:500		
Objekt / Building SO 01.1. KOMUNIKACE, SO 01.2 PARKOVACÍ MÍSTO SO 01.3 VJEZDY NA POZEMKY Část / Part KOMUNIKACE A ZAMĚROVÁNÍ				KZ
Název výkresu / Drawing Title VÝTYČOVACÍ VÝKRES				
Sečtení úloh / Drawing No. 6577-201-52 1854003				Kopie Copy