



REKONSTRUKCE ULICE V JEZÍRKU

VZOROVÉ ŘEZY

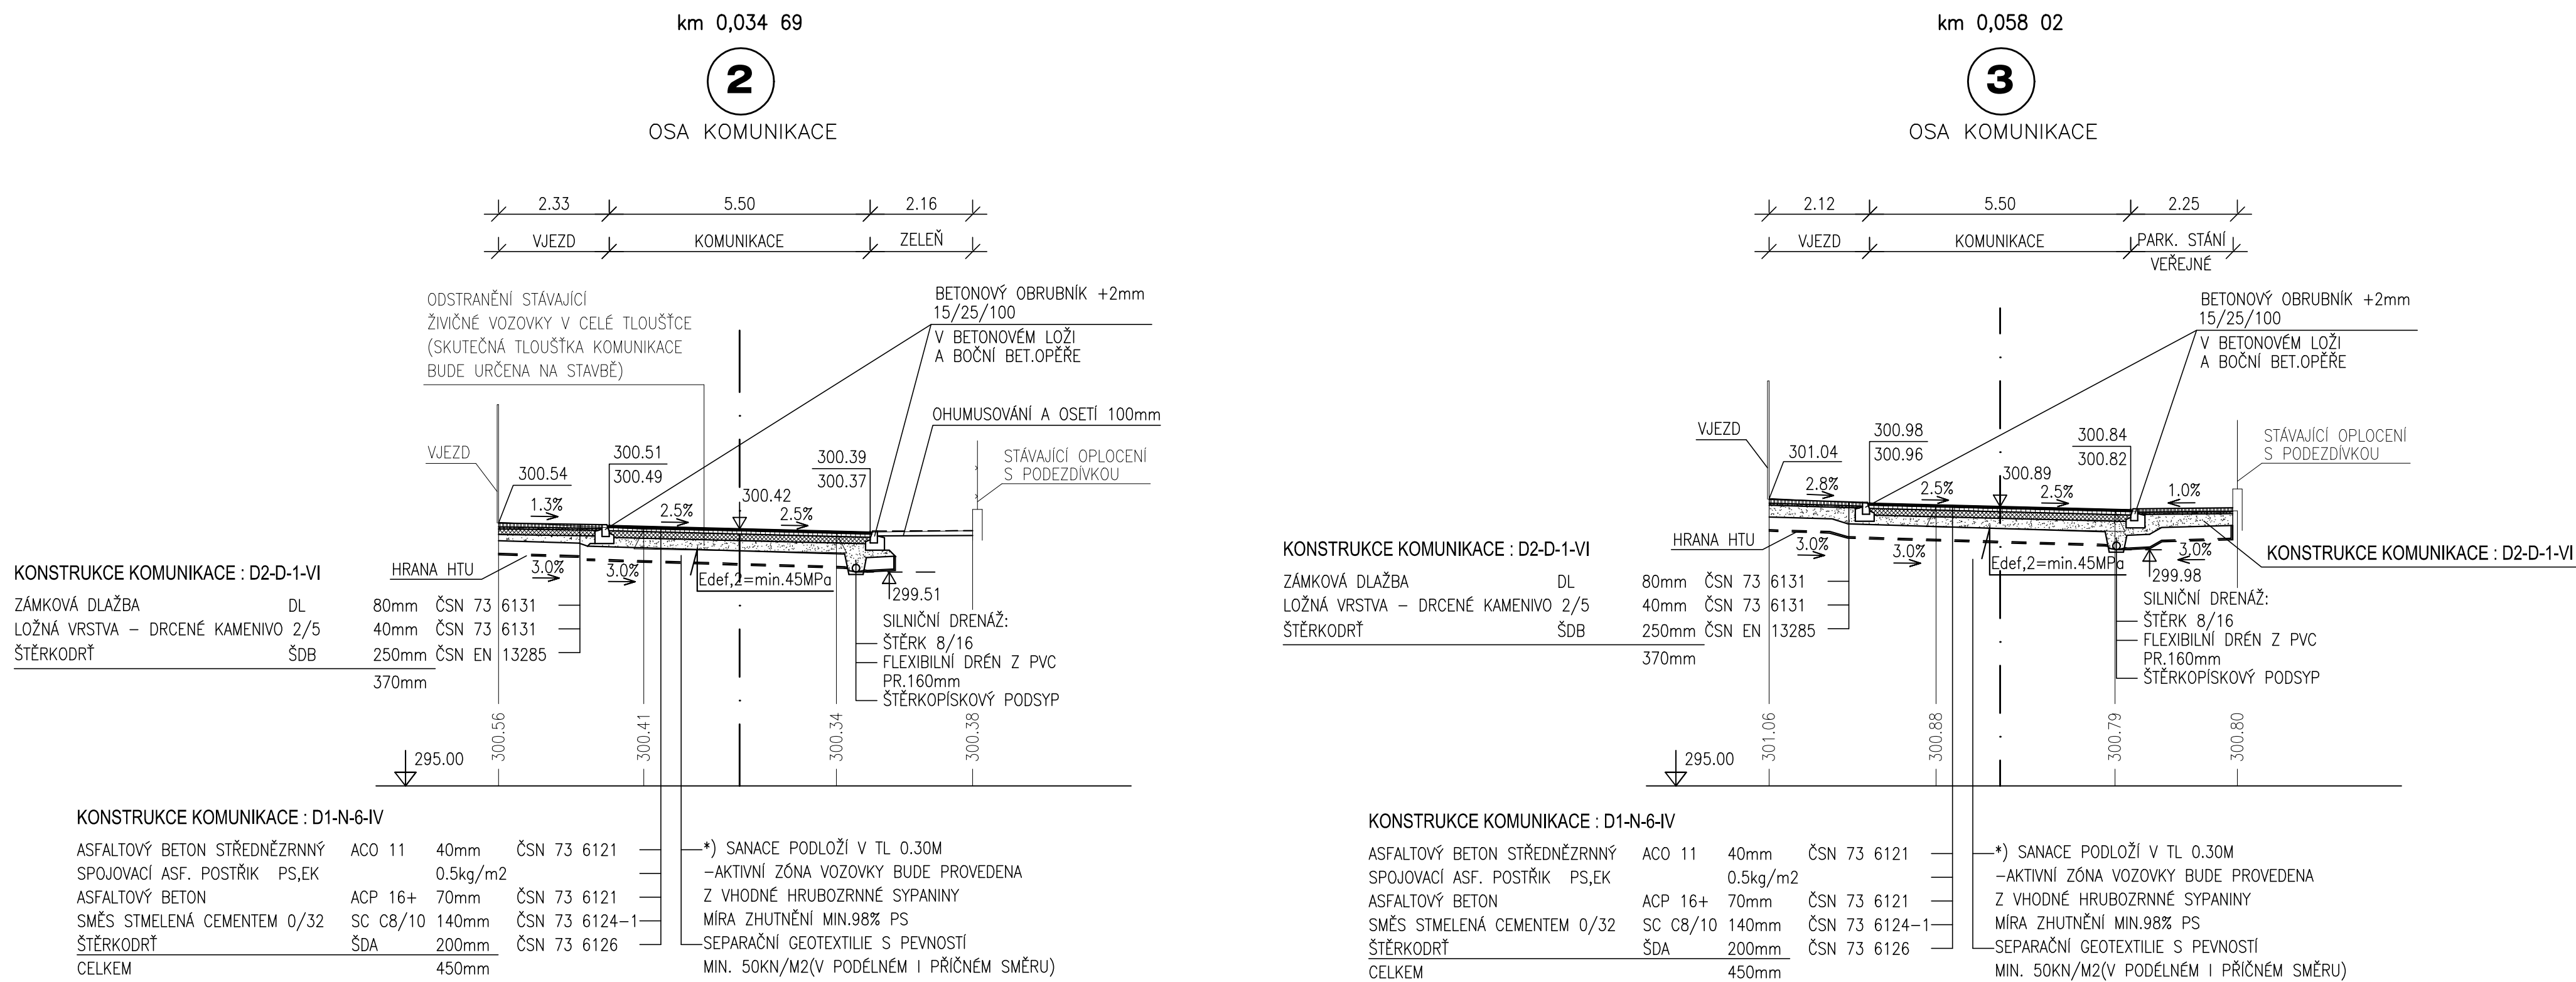

\*) VÝMĚNA PODLOŽÍ A DRUH POUŽITÉHO MATERIÁLU DO VÝMĚNY PODLOŽÍ BUDE UPŘESNĚN NA STAVBĚ ZA PŘÍTMNOSTI GEOTECHNIKA.SANACI JE PODLE GEOLOGICKÉHO PRŮZKUMU MOŽNÉ PROVÉST ZAHUTNĚNÍM BETONOVÉHO RECYKLÁTU DO SVRCHNÍ VRSTVY JILU NA PLÁNÍ KOMUNIKACE NEBO V KOMBINACI S VÝMĚNOU SVRCHNÍ VRSTVY JILU ZA VHODNĚJŠÍ MATERIÁL.

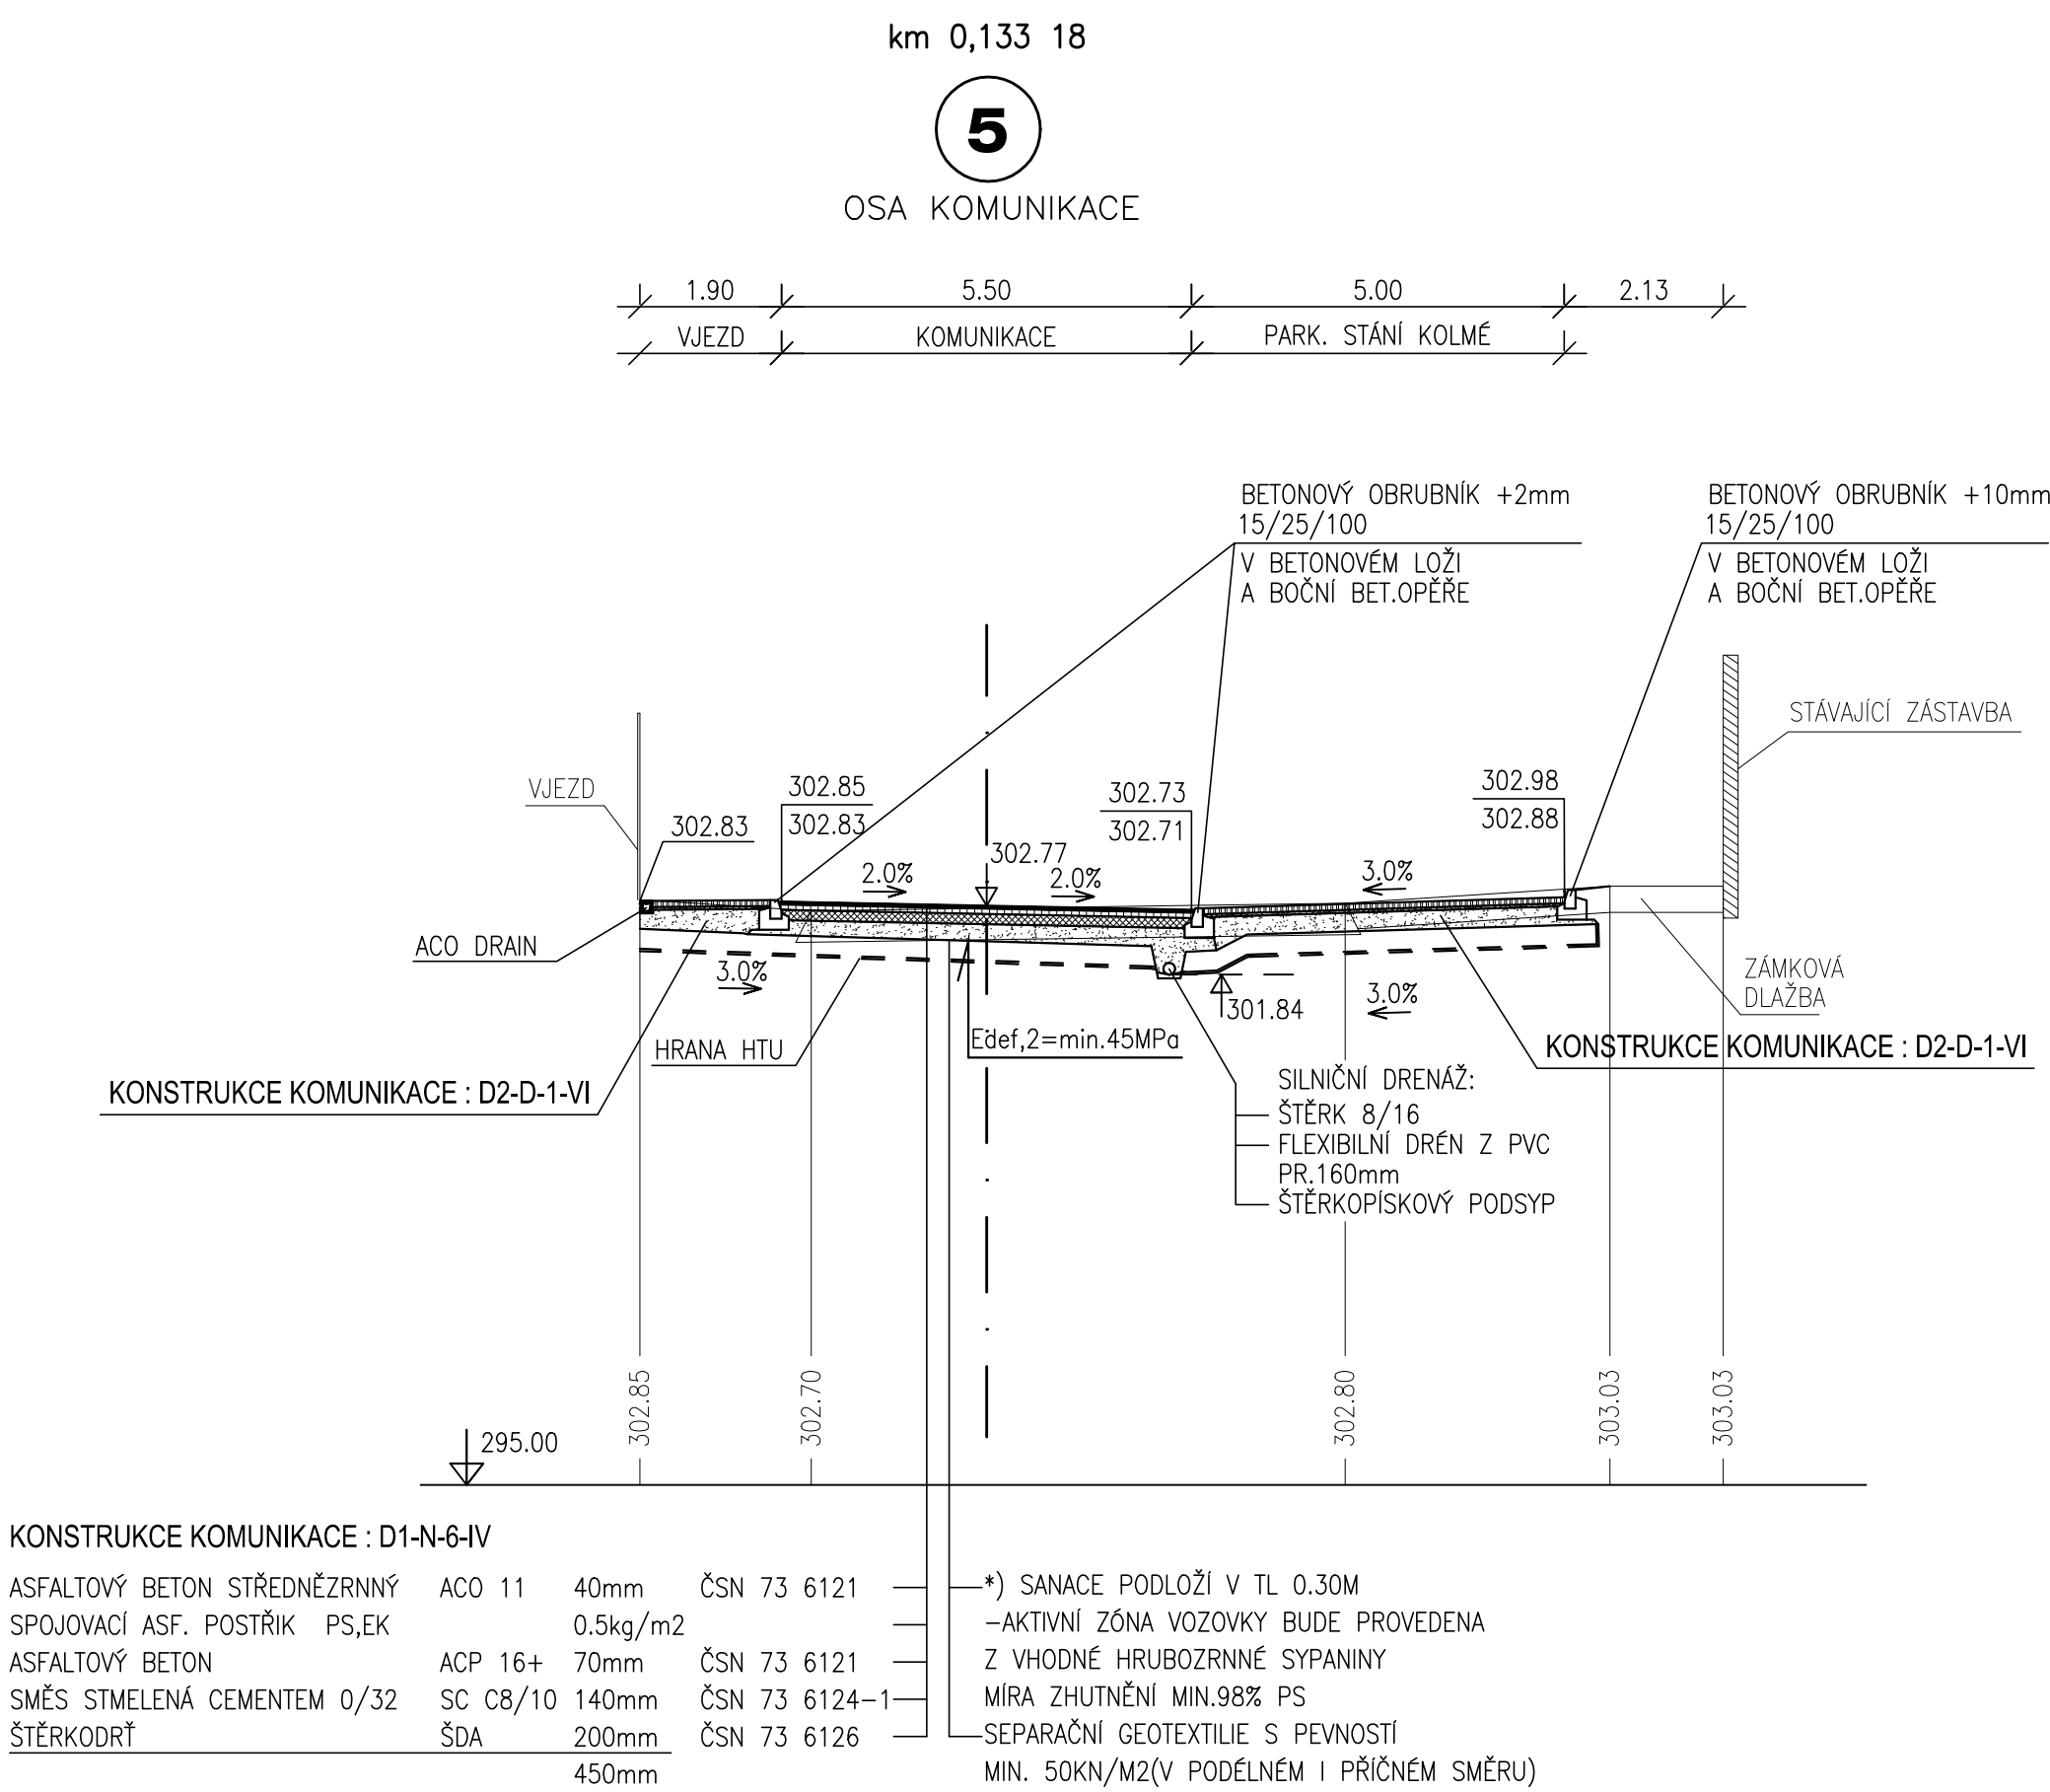

SOUŘADNICOVÝ SYSTÉM JTSC  
VÝŠKOVÝ SYSTÉM B.p.v.

| Index   | Změna / Revision   | Datum / Date                          |
|---|---|---------------------------------------|
| Tento výkres je duševním vlastnictvím firmy Tebodin Czech Republic s.r.o.<br>This drawing is intellectual property of the company Tebodin Czech Republic s.r.o.<br>Veškerá data na magnetických či optických nosičích jsou platná pouze ve spojení s uviděnou dokumentací.<br>All data of magnetic and optical disks are valid only together with approved documentation. |   |                                       |
| Projekt / Project<br>REKONSTRUKCE ULICE V JEZÍRKU   |   |                                       |
| Zakazník / Client<br>OBEC PRŮHONICE<br>KVĚTNOVÉ NÁMĚSTÍ 73   |   |                                       |
| Vypracoval / Elaborated by<br>ING. H. BAMBULOVÁ   | <div><br/>Tebodin Czech Republic s.r.o.<br/>Převrto ul. 20<br/>185 01 Praha 8 - Kladná</div> | Zpracoval / Condensed by              |
| Zodpovědný projektant / Checked by<br>ING. H. BAMBULOVÁ   |   |                                       |
| Kontrola / Controlled by<br>ING. P. ROTHE   |   |                                       |
| Uvolnil / Approved by<br>ING. P. ROTHE   | Datum / Date<br>11/2013   |                                       |
| Technická zpráva / Report No.<br>6577-201-52/1854001   |   | Subor. čísl. / File. čísl.<br>1856006 |
| Skartační znak / Discard<br>S10   | Počet A4 / Number A4<br>8   |                                       |
| Stupeň / Phase<br>DPS   | Mřítko / Scale<br>1:100   |                                       |
| Objekt / Building<br>SO 01.1. KOMUNIKACE, SO 01.2 PARKOVACÍ MÍSTA<br>SO 01.3 VJEZDY NA POZEMKY   |   |                                       |
| Část / Part<br>KOMUNIKACE A ZAMĚŘOVÁNÍ   |   | KZ                                    |
| Název výkresu / Drawing Title<br>VZOROVÉ ŘEZY   |   |                                       |
| Archivní číslo / Drawing No.<br>6577-201-52/ 1856006   |   | Kopie<br>Copy                         |