



REKONSTRUKCE ULICE V JEZÍRKU

ODVODŇOVACÍ ŽLABY + TABULKA PŘÍPOJEK


ODV. ŽLAB "OŽ1" M 1:200

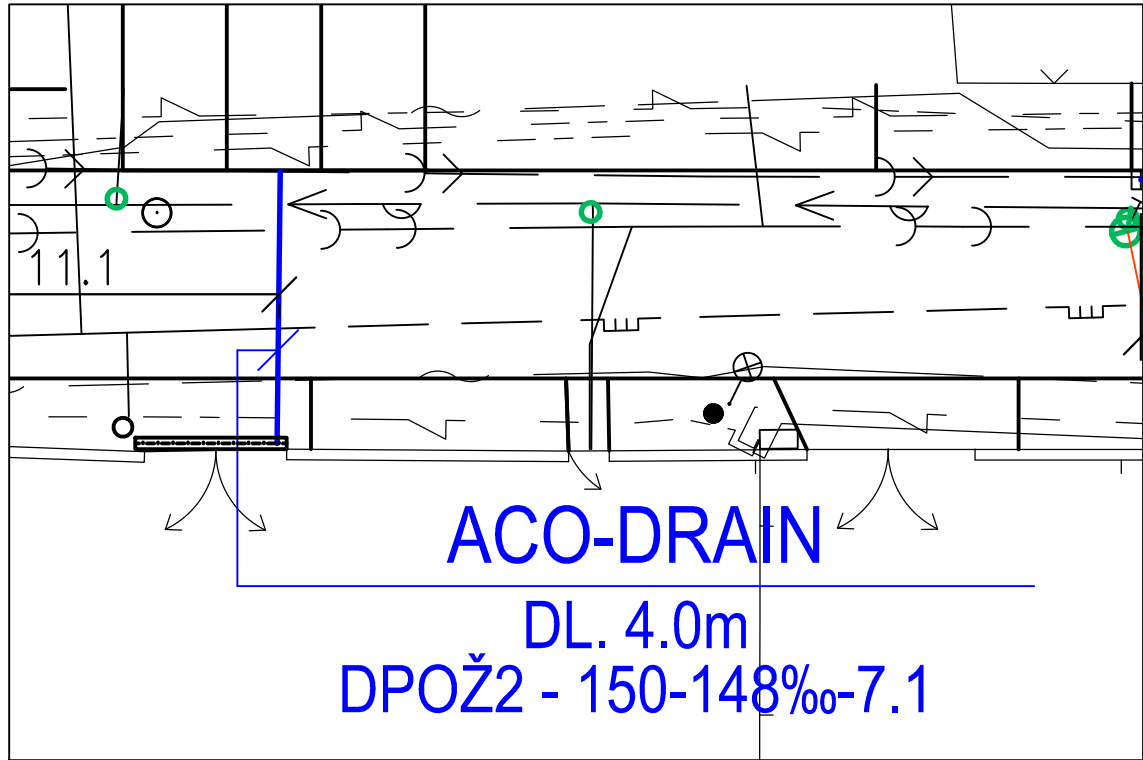


ODV. ŽLAB "OŽ2" M 1:200

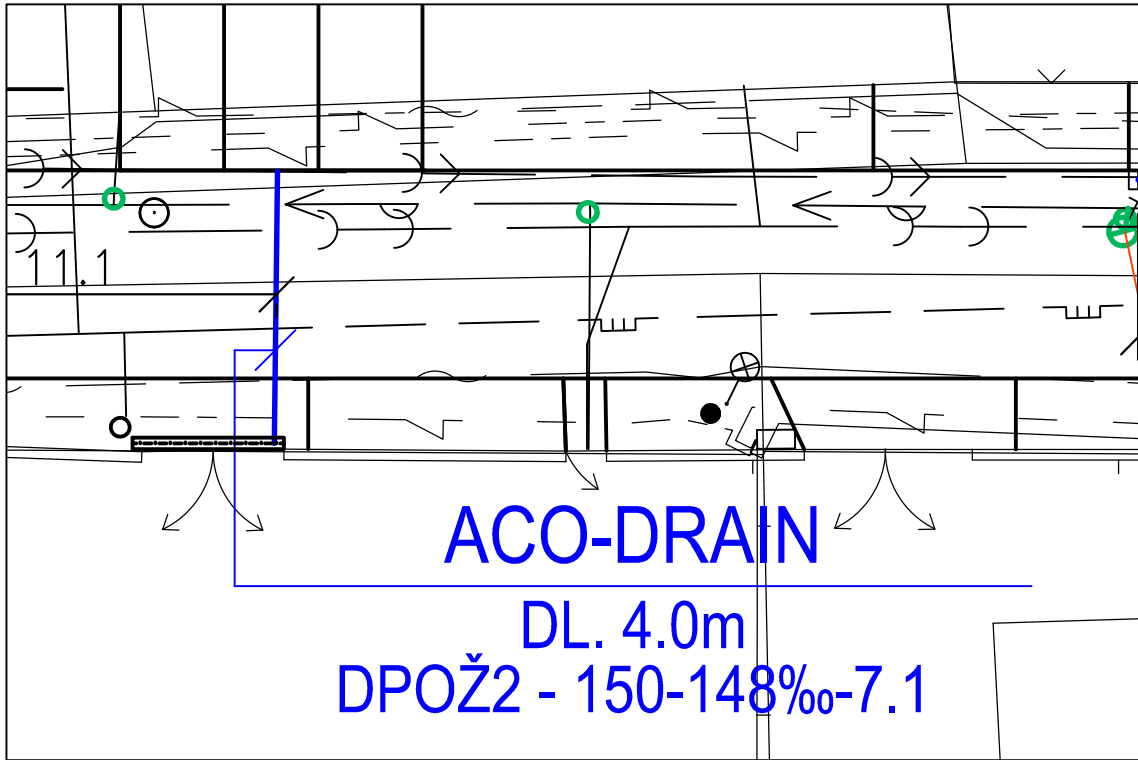

ODV. ŽLAB "OŽ3" M 1:200

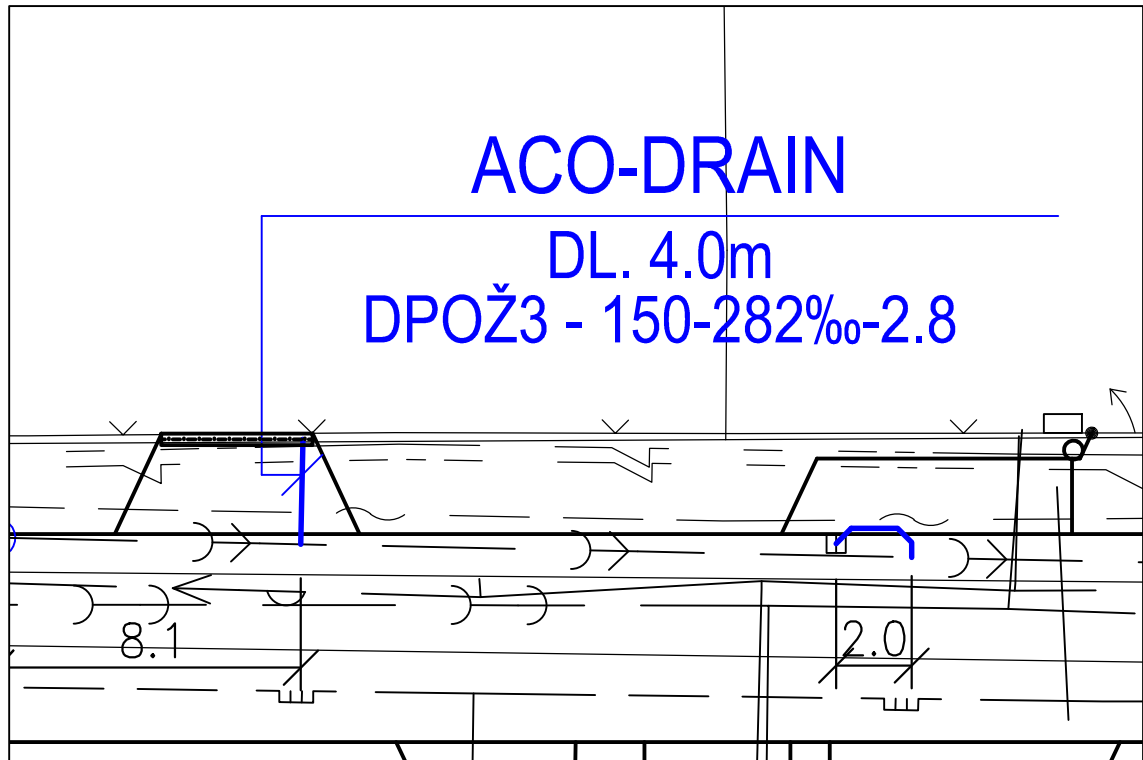


ODV. ŽLAB "OŽ4" M 1:200

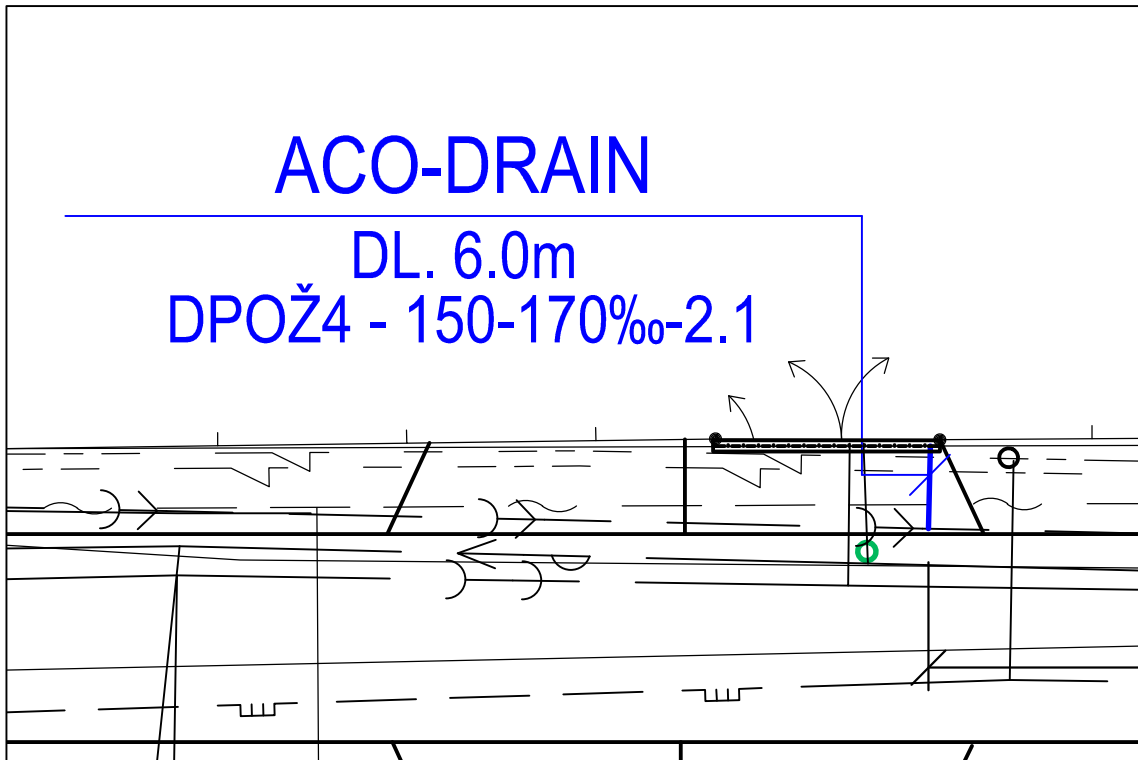


ODVODŇOVACÍ ŽLABY OŽ1, OŽ2 A OŽ3
L=4.000 m M 1:30

SYSTÉM: FASERFIX-Super 200, ŽLABY SE SPÁDEM DNA 0,5%
MŘÍŽKA: ŠTĚRBINOVÝ LITINOVÝ KRYT C 250 KN

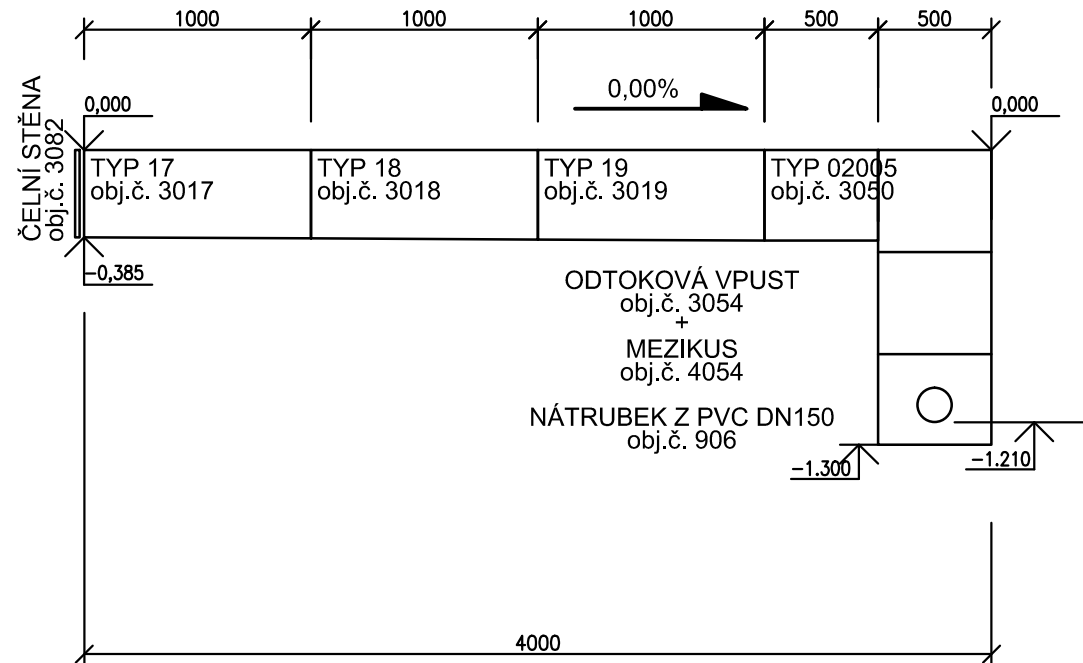

ODVODŇOVACÍ ŽLAB OŽ4
L=6.000 m M 1:30


SYSTÉM: FASERFIX-Super 200, ŽLABY SE SPÁDEM DNA 0,5%
MŘÍŽKA: ŠTĚRBINOVÝ LITINOVÝ KRYT C 250 KN

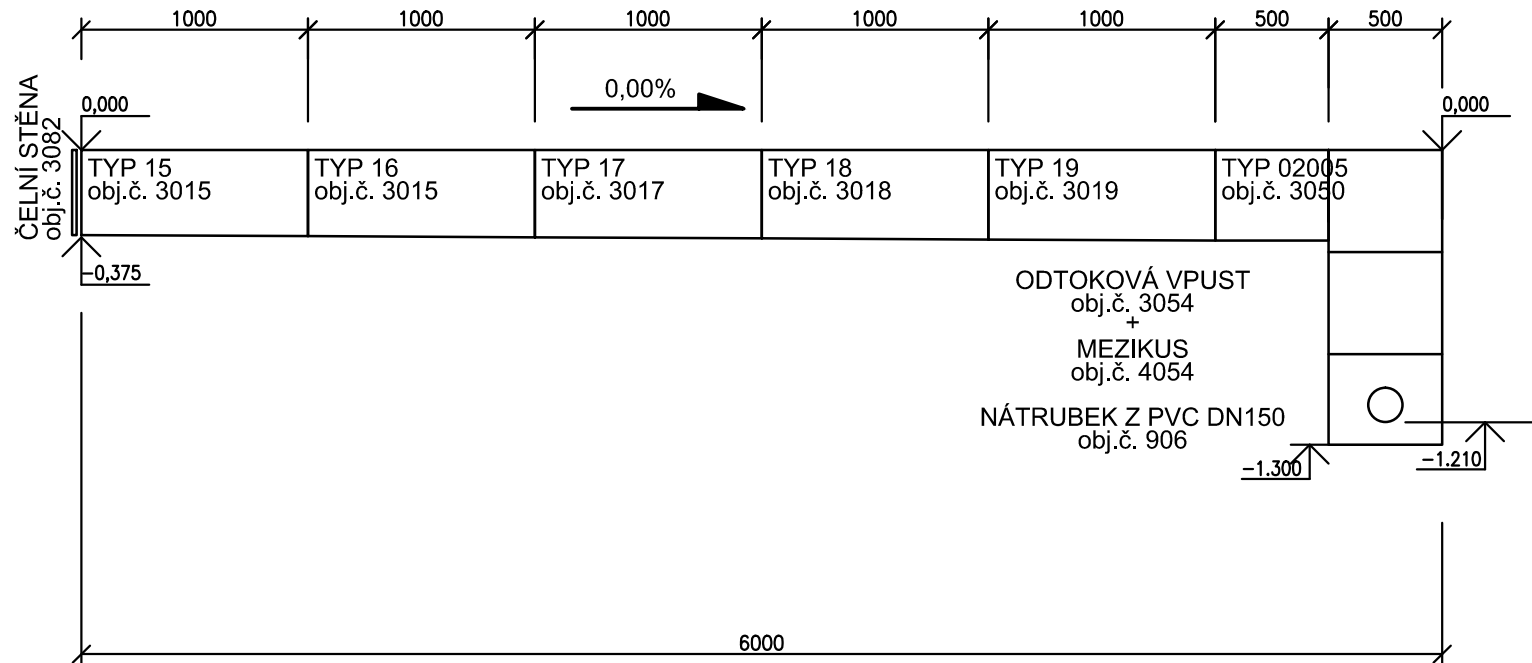

POKLÁDKA ŽLABŮ

- ŽLABY SPOJOVAT NA SRAZ, SPOJ PERO - DRÁŽKA
- ŽLABY UKLÁDAT DO BETONOVÉHO LOŽE PODLE PŘILOŽENÉHO DETAILU
- POKLÁDKU ŽLABŮ ZAČÍT OD MÍSTA VÝTOKU (NEJ-NIŽŠÍ MÍSTO) A DÁLE POKRÁČOVAT PROTI SMĚRU TOKU
- VRCHNÍ HRANA MŘÍŽKY MUSÍ BÝT ULOŽENA 5 MM POD ÚROVNĚ PŘILEHLÉ PLOCHY
- PÁSMO DO 1 M KOLEM ŽLABU JE TŘEBA ZHUTNIT LEHKOU TECHNIKOU
- DLAŽBU V OKOLÍ ŽLABŮ JE VHODNÉ UKLÁDAT DO BETONOVÉHO LOŽE

DETAIL ULOŽENÍ ŽLABU

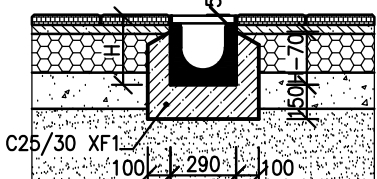

TABULKA PŘÍPOJEK

ČÍSLO	PROFIL DN	MATERIÁL	KÓTA TERÉNU	KÓTA DNA	KÓTA NAPOJENÍ	DĚLKA (bm)	SPÁD (PROMILE)	PRŮM. HL. VÝKOPU [m]	OBLOUK 30° DN150	OBLOUK 45° DN150	OBLOUK 90° DN150	ZPŮSOB NAPOJENÍ	POZNÁMKA
DPOŽ1	160/138	HDPE TKP SN8	301.39	300.15	299.22	7,3	127	1,40	0	0	0	NAVRTÁVKA	NAVRTÁVKA DO STÁVAJÍCÍ STOKY
DPOŽ2	160/138	HDPE TKP SN8	302.83	301.59	300.54	7,1	148	1,47	0	0	0	NAVRTÁVKA	NAVRTÁVKA DO STÁVAJÍCÍ STOKY
DPOŽ3	160/138	HDPE TKP SN8	310.26	309.02	308.23	2,8	282	1,33	0	0	0	NAVRTÁVKA	NAVRTÁVKA DO STÁVAJÍCÍ STOKY
DPOŽ4	160/138	HDPE TKP SN8	311.31	310.07	308.67	2,1	667	1,65	0	1	0	NAVRTÁVKA	NAVRTÁVKA DO STÁVAJÍCÍ STOKY
CELKEM							19.3		0	0	0		

POZN.:PROFIL STÁVAJÍCÍ STOKY PRO NAPOJENÍ PŘÍPOJEK ŽLABŮ JE UVAŽOVÁN DN400.
NUTNO PROVĚRIT PŘED ZAČETÍM ZEMNÍCH PRACÍ.

...	...	...
Index	Změna / Revision	Datum / Date
Tento výkres je duševním vlastnictvím firmy Tebodin Czech Republic s.r.o. This drawing is intellectual property of the company Tebodin Czech Republic s.r.o. Veškerá data na magnetických či optických nosičích jsou platná pouze ve spojení s uvolněnou dokumentací. All data of magnetic and optical disks are valid only together with approved documentation.		
Projekt / Project REKONSTRUKCE ULICE V JEZÍRKU		
Zákazník / Client OBEC PRŮHONICE KVĚTNOVÉ NÁMĚSTÍ 73		
Vypracoval / Elaborated by ING. J. HAJAŠ	Zpracoval / Conceived by  Tebodin Czech Republic s.r.o. Prvního pluku 20 186 59 Praha 8 - Karlín	
Zodpovědný projektant / Checked by ING. J. HAJAŠ		
Kontroloval / Controlled by ING. V. NAVRÁTIL		
Uvolnil / Approved by ING. P. ROTHE	Datum / Date 11/2013	
Technická zpráva / Report No. 6577-203-52/1981 001		Soubor .dwg / File .dwg 1955_002
Starační znak / Discard S10		Počet A4 / Number A4 8
Stupeň / Phase DPS		Měřítko / Scale 1:200
Objekt / Building SO 03 ODVODNĚNÍ KOMUNIKACE		
Část / Part VODNÍ HOSPODÁŘSTVÍ		VH
Název výkresu / Drawing Title ODVODŇOVACÍ ŽLABY + TABULKA PŘÍPOJEK		
Archivní číslo / Drawing No. 6577-203-52 1955 002		Kopie Copy