


ULIČNÍ VPUST + TABULKA PŘÍPOJEK

ČÍSLO	PROFIL (DN)	MATERIÁL	KÓTA MŘÍŽE	KÓTA DNA	KÓTA NAPOJENÍ	DĚLKA (bm)	SPÁD (PROMILE)	STŘEDOVÁ SKRUŽ			OBLOUK 30° DN150	OBLOUK 60° DN150	OBLOUK 45° DN150	ZPŮSOB NAPOJENÍ	VÝŠKA SHYBKY	POZNÁMKA
								TBV 6a/ks	TBV 6b/ks	TBV 6d/ks						
UV1	150	HDPE TKP SN8	299.93	298.45	297.36	2,8	389	0	0	1	0	0	2	NAVRTÁVKA	-	NAVRTÁVKA DO STÁVAJÍCÍ STOKY
UV2	150	HDPE TKP SN8	300.94	299.66	298.83	3,0	277	1	0	0	0	0	3	NAVRTÁVKA	-	NAVRTÁVKA DO STÁVAJÍCÍ STOKY
UV3	150	HDPE TKP SN8	301.99	300.71	299.86	2,6	327	1	0	0	0	0	3	NAVRTÁVKA	-	NAVRTÁVKA DO STÁVAJÍCÍ STOKY
UV4	150	HDPE TKP SN8	303.11	301.83	300.93	2,8	321	1	0	0	0	0	3	NAVRTÁVKA	-	NAVRTÁVKA DO STÁVAJÍCÍ STOKY
UV5	150	HDPE TKP SN8	305.62	304.14	303,22	2,7	341	0	0	1	0	0	3	NAVRTÁVKA	-	NAVRTÁVKA DO STÁVAJÍCÍ STOKY
UV6	150	HDPE TKP SN8	308.32	306.84	305.91	2,6	358	0	0	1	0	0	3	NAVRTÁVKA	-	NAVRTÁVKA DO STÁVAJÍCÍ STOKY
UV7	150	HDPE TKP SN8	309.95	308.67	307.71	2,7	356	1	0	0	0	0	3	NAVRTÁVKA	-	NAVRTÁVKA DO STÁVAJÍCÍ STOKY
UV8	150	HDPE TKP SN8	311.82	310.54	309.83	2,0	355	1	0	0	0	0	0	NAVRTÁVKA	-	NAVRTÁVKA DO STÁVAJÍCÍ ŠACHTY
CELKEM						21.2		5	0	3	0	0	20			

ULIČNÍ VPUST

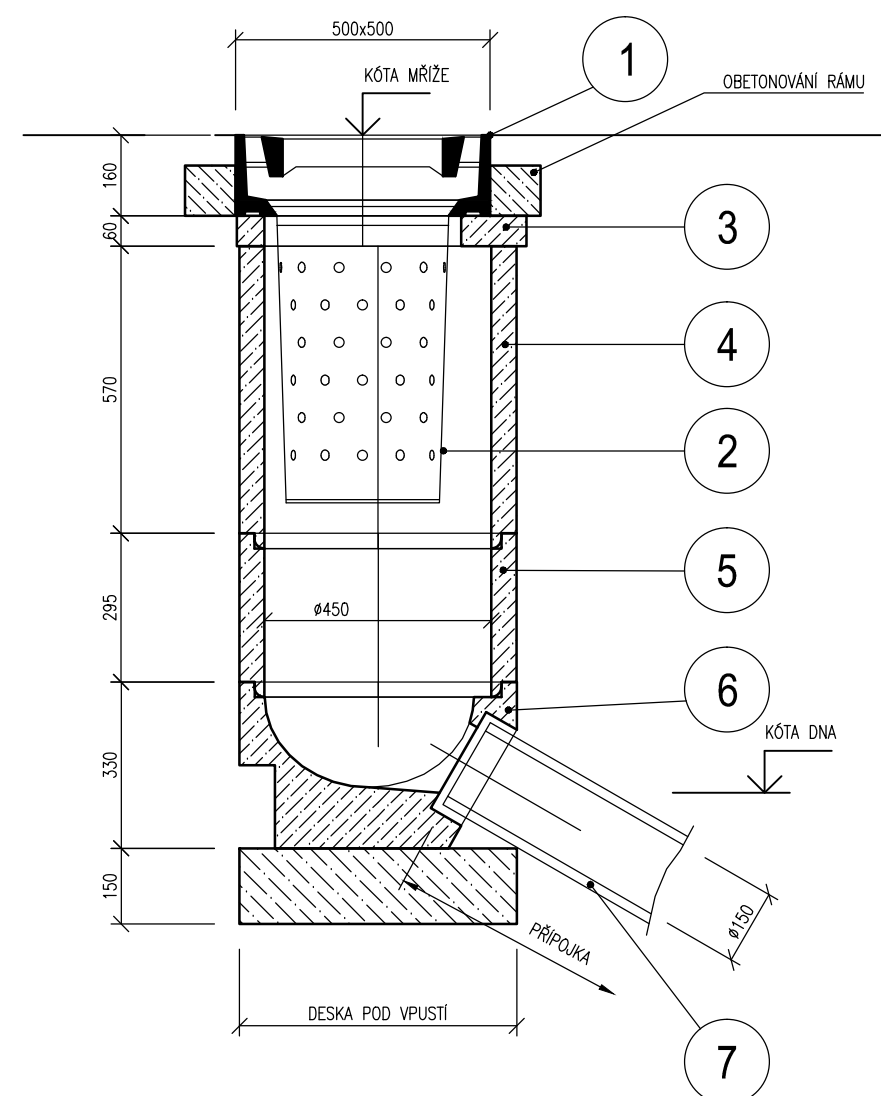

OZNAČENÍ	POPIS
1	ULIČNÍ MŘÍŽ D 400 S RÁMEM 500x500
2	KALOVÝ KOŠ A4/Z
3	VYROVŇAVACÍ PRSTENEC TBV-Q 390/60/10a
4	SKRUŽ HORNÍ TBV-Q 450/570/5d
5	SKRUŽ STŘEDOVÁ TBV-Q 450/295/6a (195/6b, 570/6d)
6	DNO S VÝTOKEM PRO DN 150 TBV-Q 450/330/1a PVC
7	KANALIZACE DEŠŤOVÁ – HDPE TKP SN8 (DN 160/138)

***	***	***
Index	Změna / Revision	Datum / Date
Tento výkres je duševním vlastnictvím firmy Tebodin Czech Republic s.r.o. This drawing is intellectual property of the company Tebodin Czech Republic s.r.o.		
Veškerá data na magnetických či optických nosičích jsou platná pouze ve spojení s uvolňovou dokumentací. All data of magnetic and optical disks are valid only together with approved documentation.		
Projekt / Project REKONSTRUKCE ULICE V JEŽÍRKU		
Zákazník / Client OBEC PRŮHONICE KVNĚTNOVÉ NÁMĚSTÍ 73		
Vypracoval / Elaborated by ING. J. HAJAŠ	 TEBODIN Consultants & Engineers Tebodin Czech Republic s.r.o. Prvního pluku 20 186 59 Praha 8 - Karlín	
Zodpovědný projektant / Checked by ING. J. HAJAŠ		
Kontroloval / Controlled by ING. V. NAVRÁTIL		
Uvolnil / Approved by ING. P. ROTHE	Datum / Date 11/2013	
Technická zpráva / Report No. 6577-203-52/1981 001	Soubor .dwg / File .dwg 1955_003	
Skartační znak / Discard S10	Počet A4 / Number A4 6	
Stupeň / Phase DPS	Měřítko / Scale 1:15	
Objekt / Building SO 03 ODVODNĚNÍ KOMUNIKACE		
Část / Part VODNÍ HOSPODÁŘSTVÍ	VH	
Název výkresu / Drawing Title ULIČNÍ VPUSŤ + TABULKA PŘÍPOJEK		
Archivní číslo / Drawing No. 6577-203-52 1955 003		Kopie Copy