
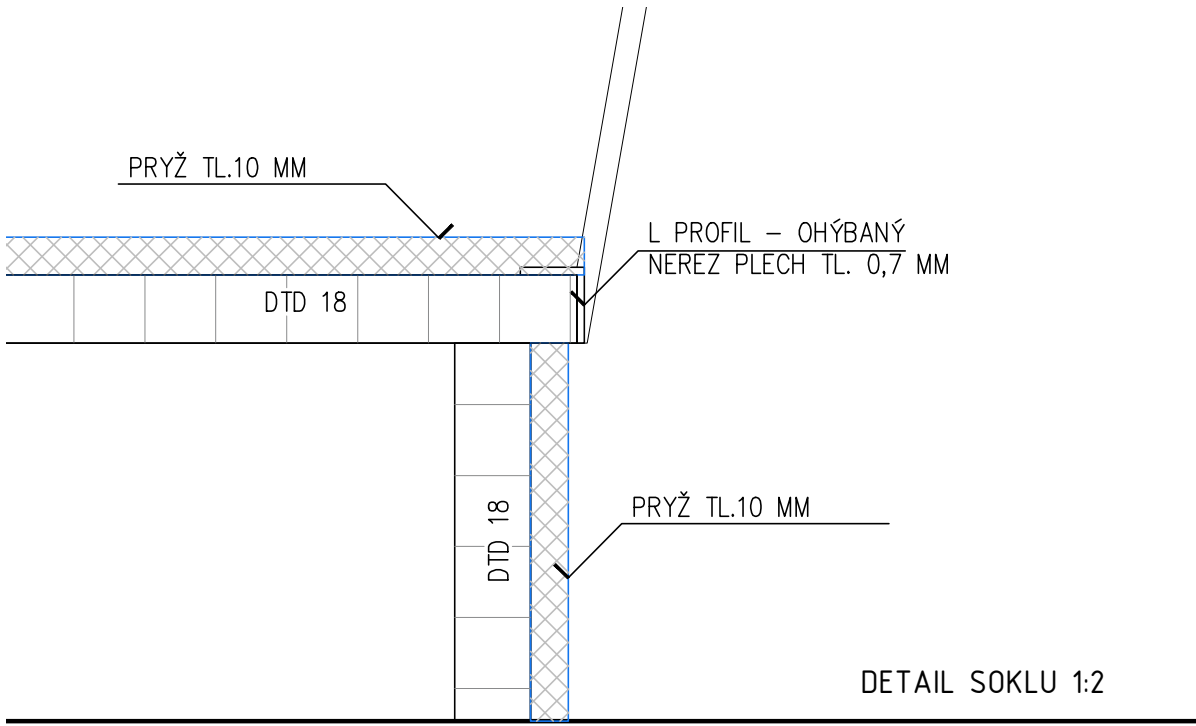
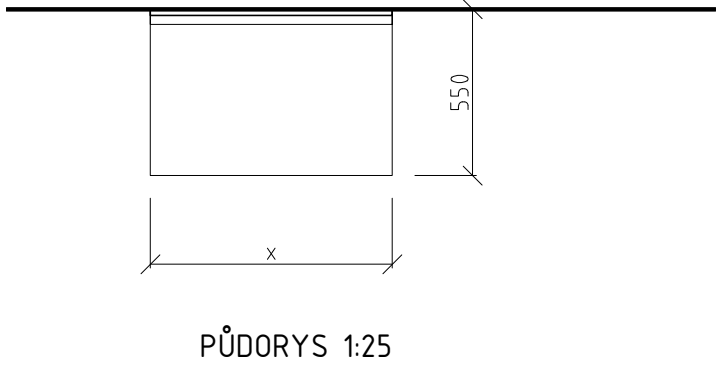


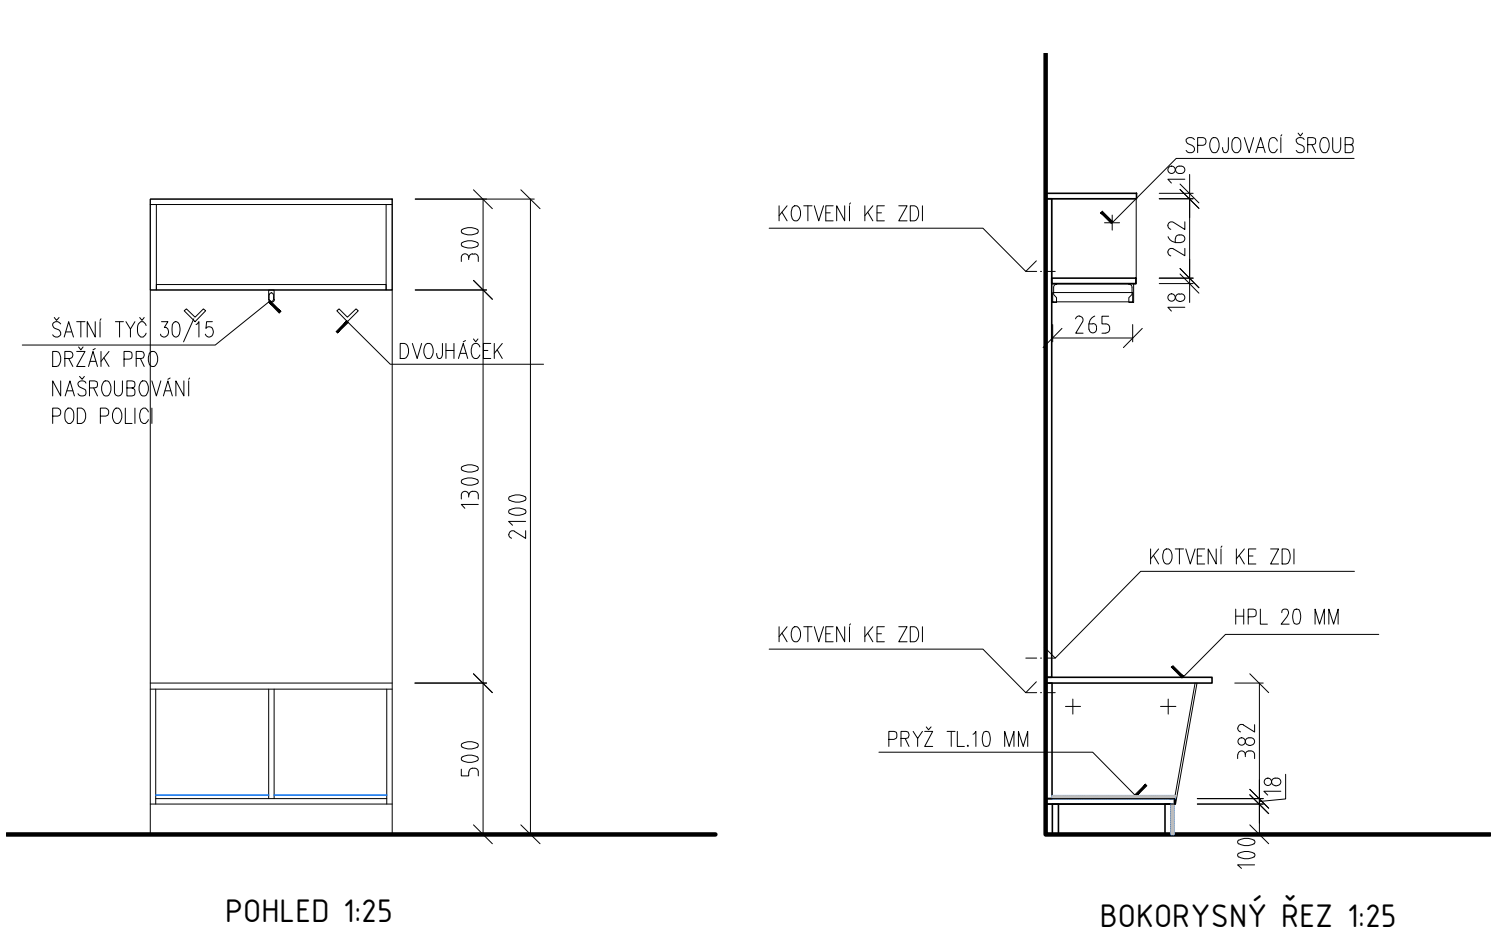

LEGENDA

VÝKRES URČUJE TYPICKÉ DETAILS STĚNY PRO HOKEJOVOU ŠATNU

- Konstrukce
Materiál
min. 10 kg/m2,
(dle EN 13501-1),
Kování
- _kolíkováná
 - _Sedák - HPL 20 MM
 - _korpus - DTD 18 + ABS 2 mm v barvě desky
 - _dno spodní skříňky + čelo soklu - celoplošně polepeno pryží o tl. 10 mm s min. 15%EPDM, hmotnost tvrdost 60±5 Shore A, otěr max. 200 mm3 (dle DIN 53516), třída hořlavosti Efl (B2) koeficient tření >0,30μ (DS) dle EN 13893
 - _přední hrana dna spodní skříňky - chráněno nerezovým L plechem o tl. min. 0,7 mm
 - _BK kolík 8x40,
 - _konfirmat 6,3x60
 - _šatní tyč 15/30 niklovaná, tl. plechu min. 0,6 mm + držák šatní tyče pro uchycení do police - niklovaný
 - _2x dvojháček - kov niklovaný, nosnost min. 35 kg
 - _seřiditelné soklové nohy - seřízení skrze dno spodní skříňky, nosnost min. 300 kg/kus
 - _jednotlivé moduly spojeny spojovacími šrouby

Pozn: NUTNÁ ROZMĚROVÁ KOORDINACE SE STAVEBNÍ PŘIPRAVENOSTÍ!

POZNÁMKA

Dokumentace nemá vyčerpávající charakter. Před začátkem výroby je zhotovitel povinen vytvořit dílenskou dokumentaci v souladu s ČSN 01 3610, která bude předložena objednateli a architektovi k odsouhlasení! Rovněž budou ke schválení předloženy veškeré vzorky materiálů a použitého kování! Veškeré rozměry budou před zahájením výroby ověřeny zaměřením na stavbě!

	ING. ARCH. JAROSLAV MALÝ		
STAVBA			
STAVEBNÍ ÚPRAVY ŠATEN HOKEJISTŮ			ZADÁVACÍ DOKUM.
ZIMNÍ STADION PŘÍBRAM			1:25, 1:2
INTERIÉR			
SEDÁKY PRO HOKEJOVÉ ŠATNY			D.1.1 - 03