
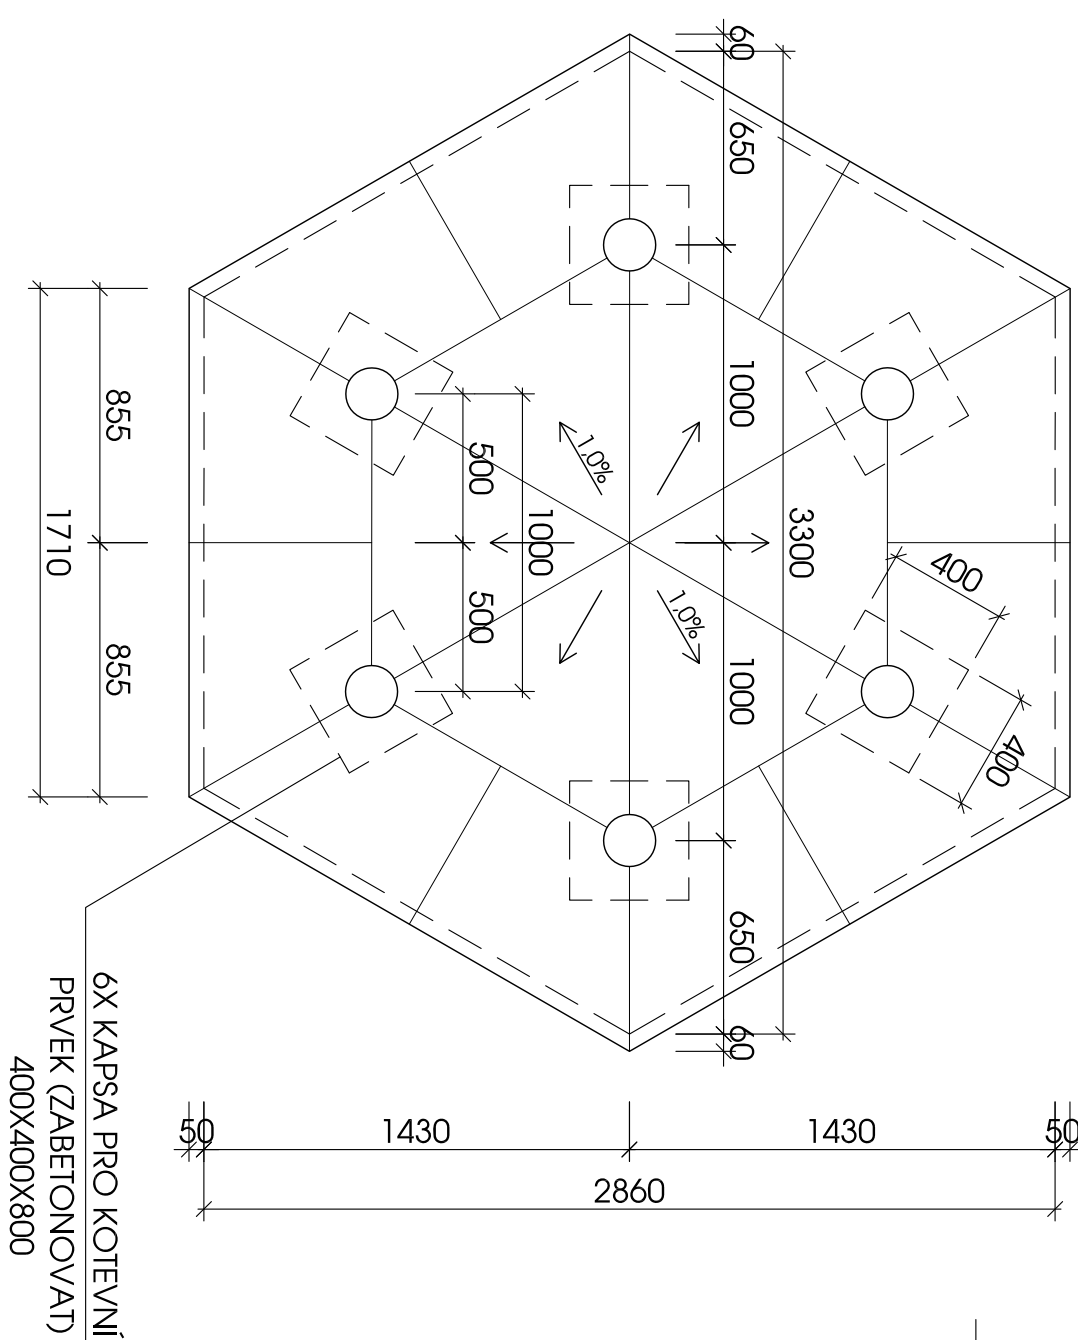
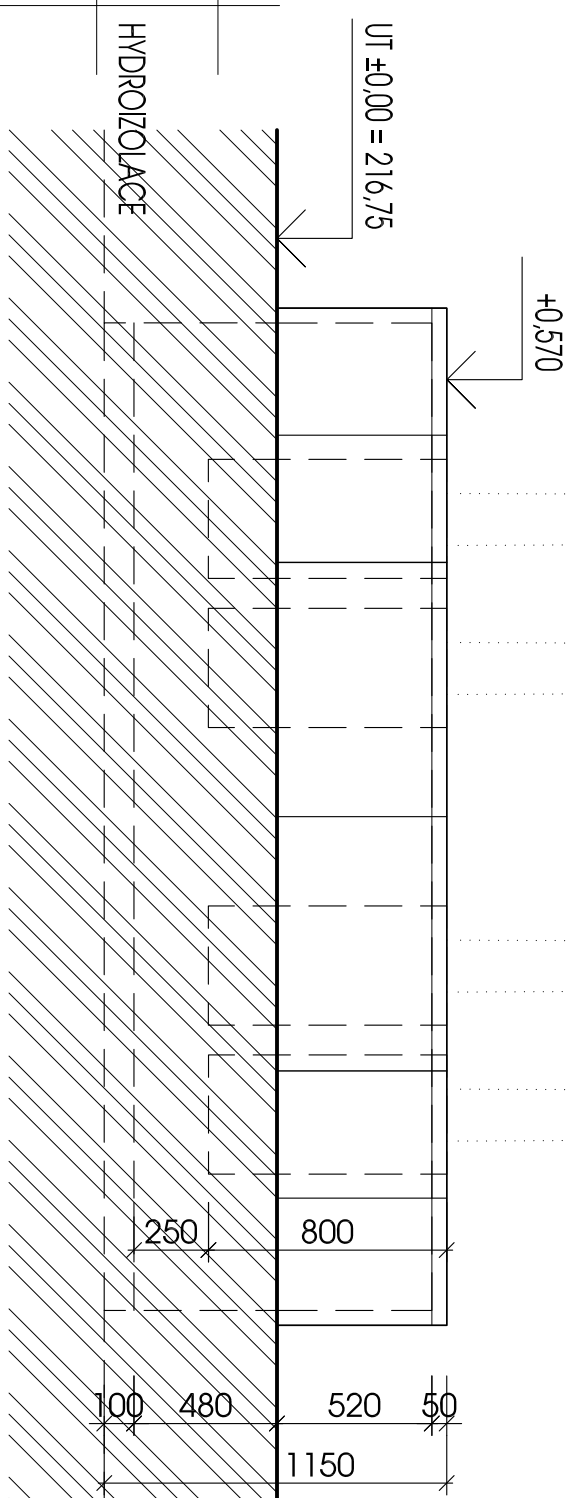
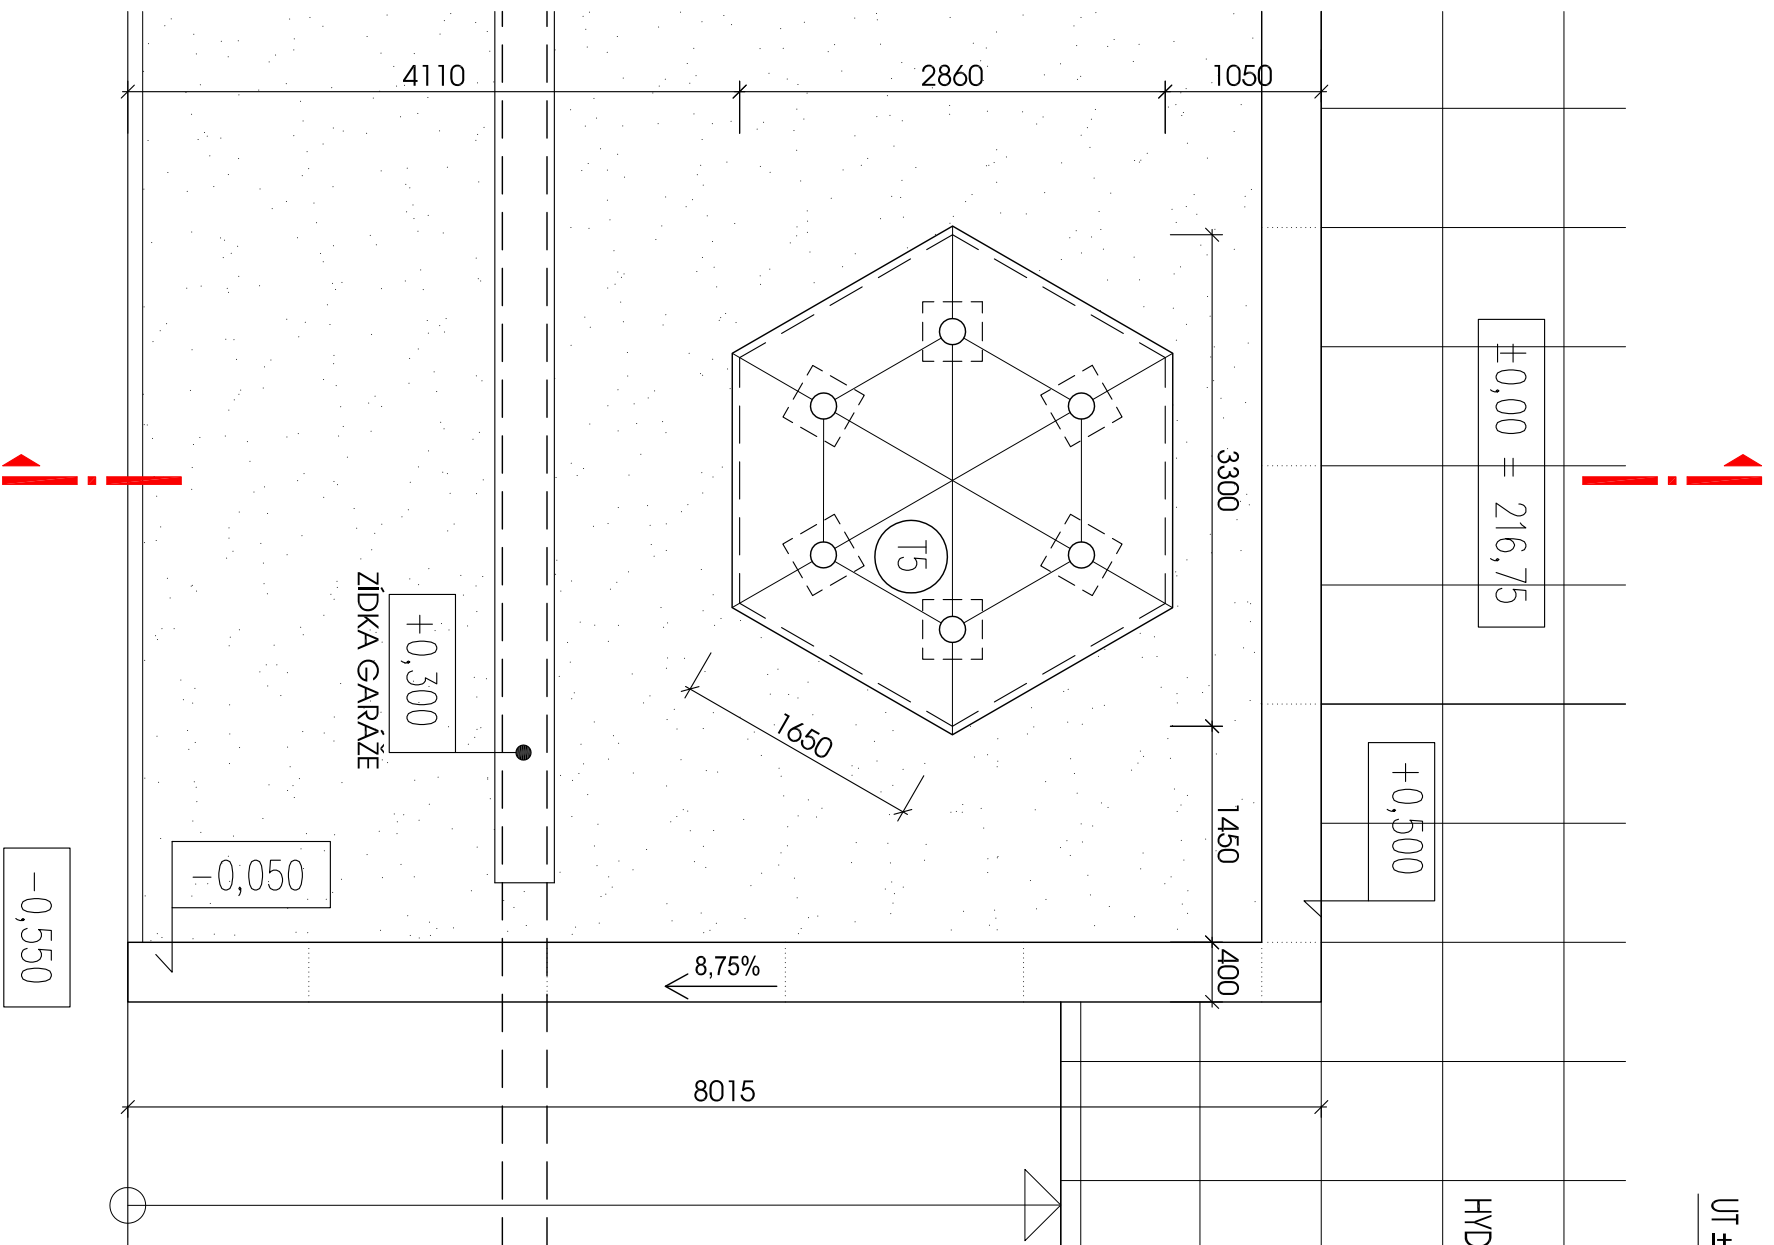


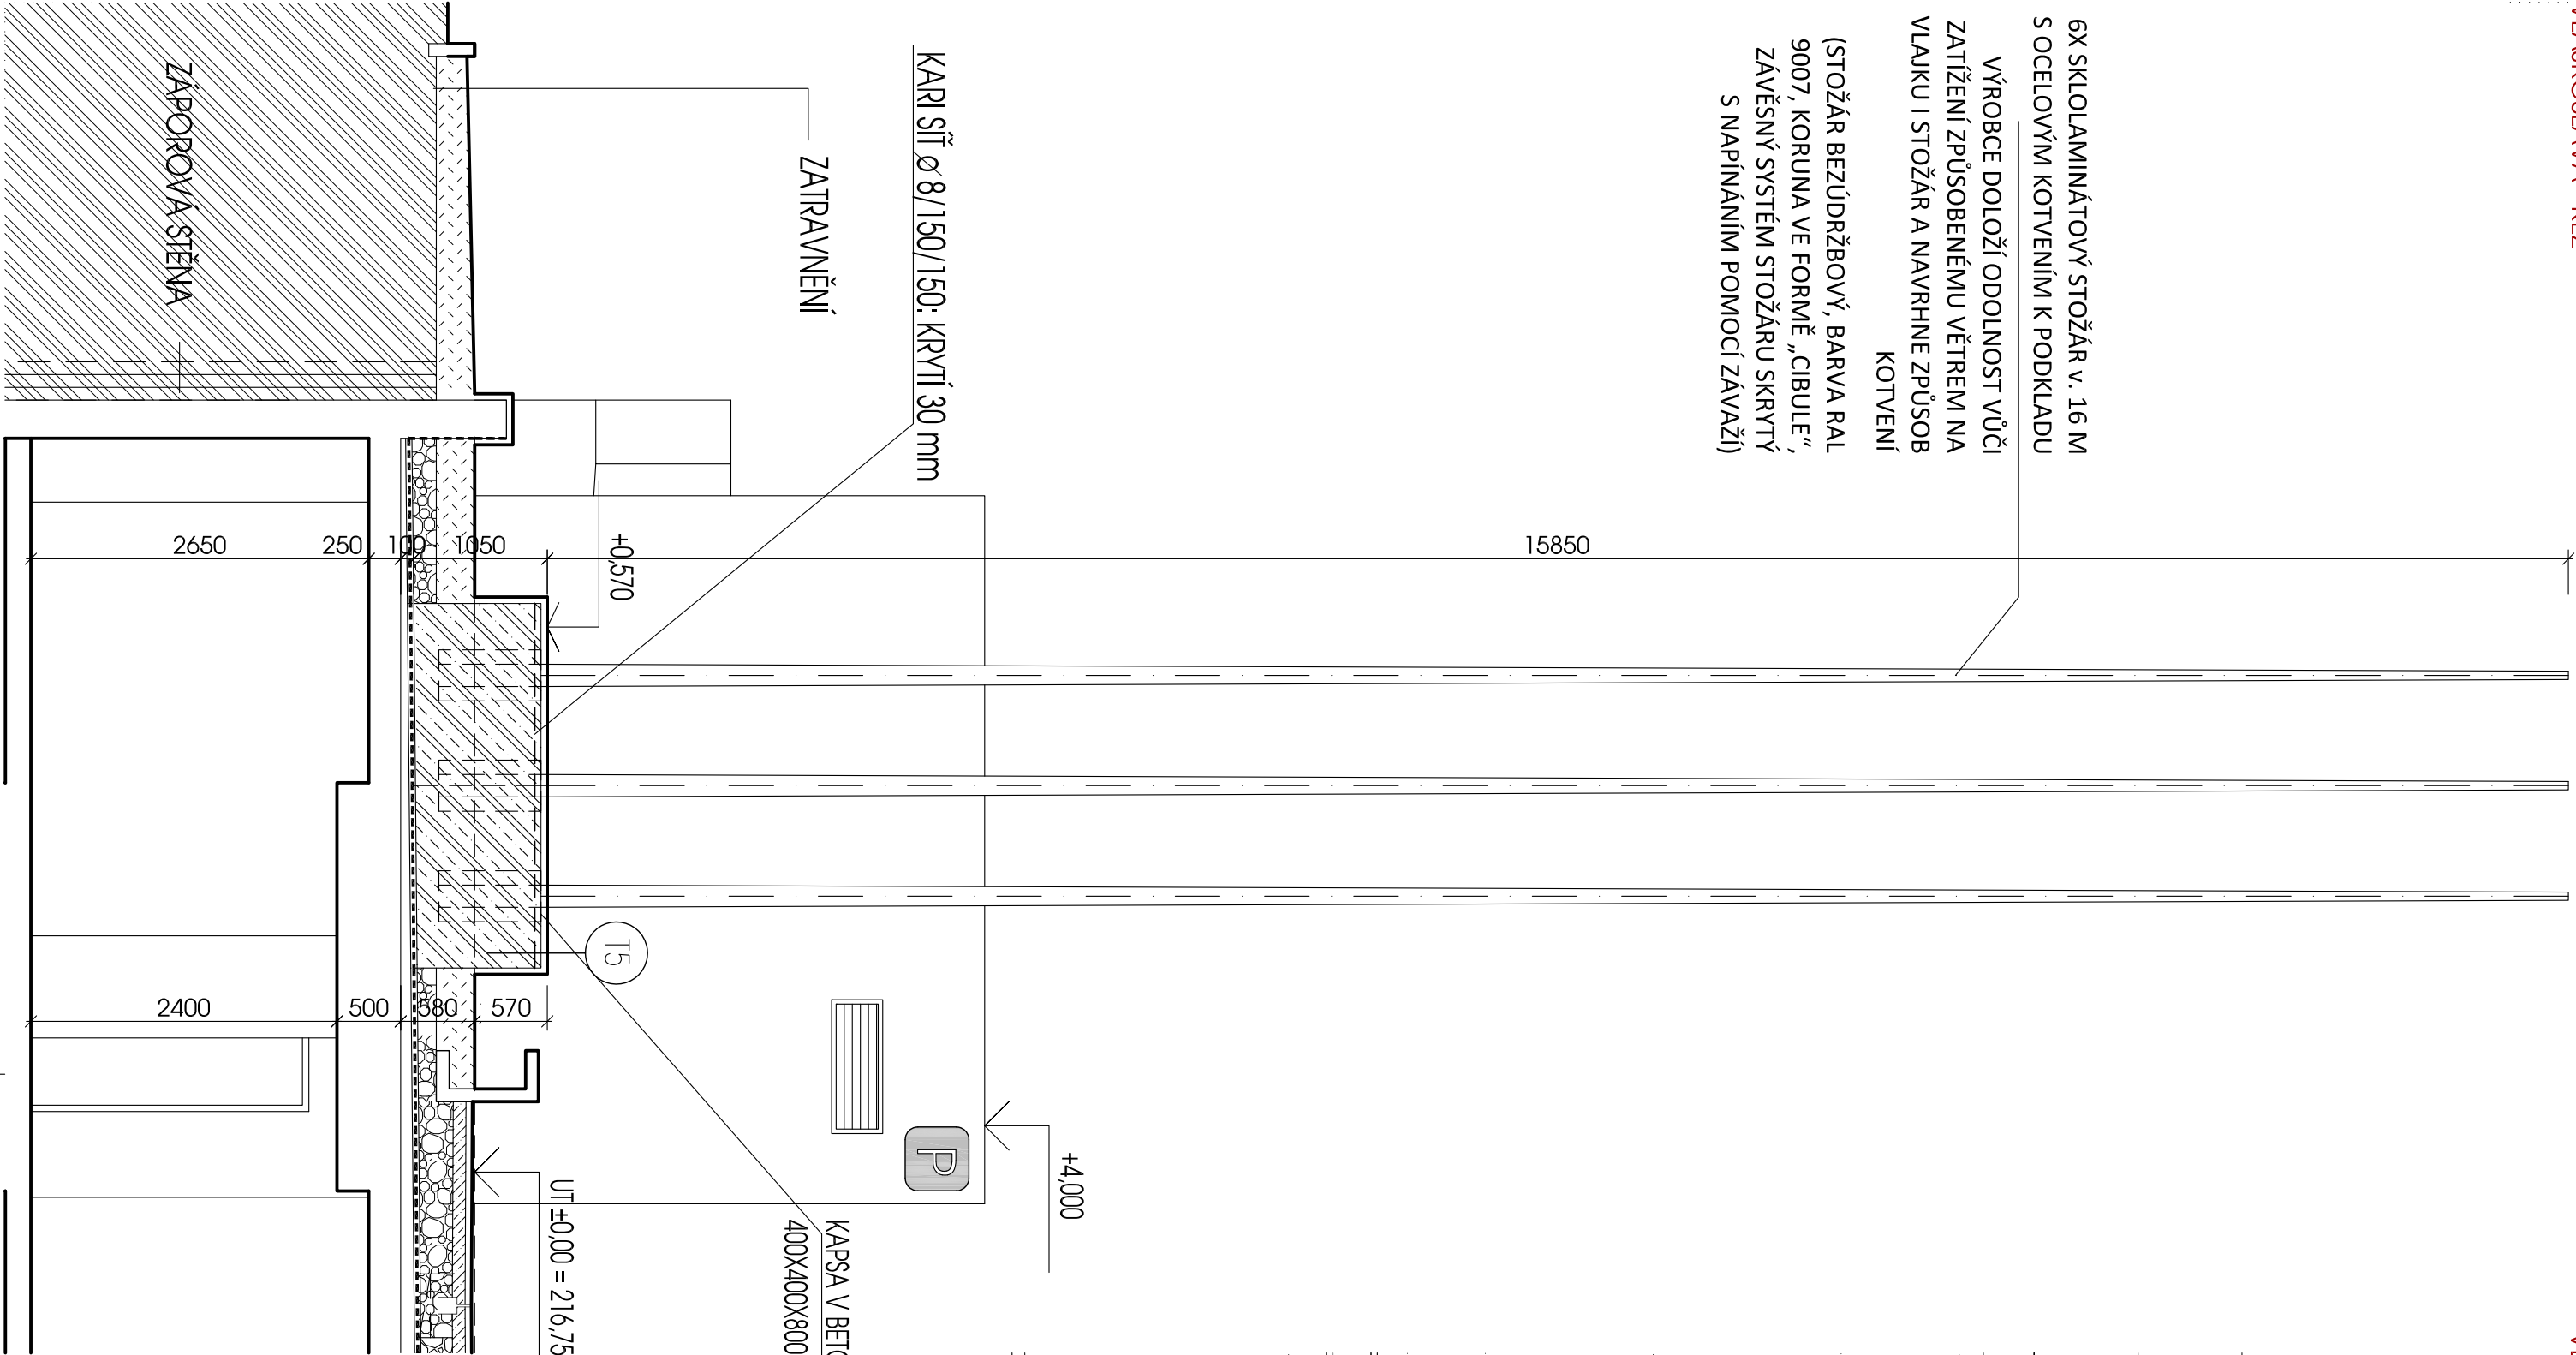

POZNÁMKY:

- VŠECHRE KAMENNICKÉ PRÁCE BUDOU PROVEDENY ODBORNOU FIRMOU, KTERÁ ZAJISTÍ ZAMĚŘENÍ SKUTEČNÉHO PROVEDENÍ ŽB KONSTRUKCE ZÁKLADU VLAJKOSLAVY A NÁSLEDNĚ VYPRACOVÁNÍ VÝROBNÍ DOKUMENTACI
- VÝROBNÍ DOKUMENTACE BUDE PŘEDLOŽENA K ODSOULHASENÍ AUTOROVI PROJEKTU A PRACOVNÍKŮM PAMÁTKOVÉ PÉČE

DATUM	ČÍSLO REVIZE	POPS	PODPIS
04/2014	REVIZE 01	VLAJKOSLAVA - ZÁKLAD	

 $\pm 0,000 = 216,75 \text{ m n. m.}$

Vedoucí projektant	Ing. arch. Jaroslav Černý	ATELIER A3 Úvoz 74 602 00 Brno I-41, 530 348 418 e-mail: a3@atelier.cz web: www.a3-studio.cz
HIP	Ing. Jan Poláček	
Zodpovědný projektant	Ing. arch. Jaroslav Černý	
Vypracoval	Ing. Marie Handlová Ing. arch. Jana Mastíková	
Investor	Staditání město Brno, Dominikánské náměstí 1, 601 67 Brno	
Stavba	*REKONSTRUKCE A DOBUDOVÁNÍ JANAČKOVA DIVADLA* ÚPRAVA VEREJNÉHO PROSTORU PŘED JANAČKOVÝM DIVADLEM SO 16 OBNOVA POMNIKU LEONĚ JANAČKA A VLAJKOSLAVY	
Výres	SO 16 VLAJKOSLAVA	
	Formát	4 x A4
	Datum	05/2013
	Učel	DPS
	Metriko	Č.v.
		1:50
		03