


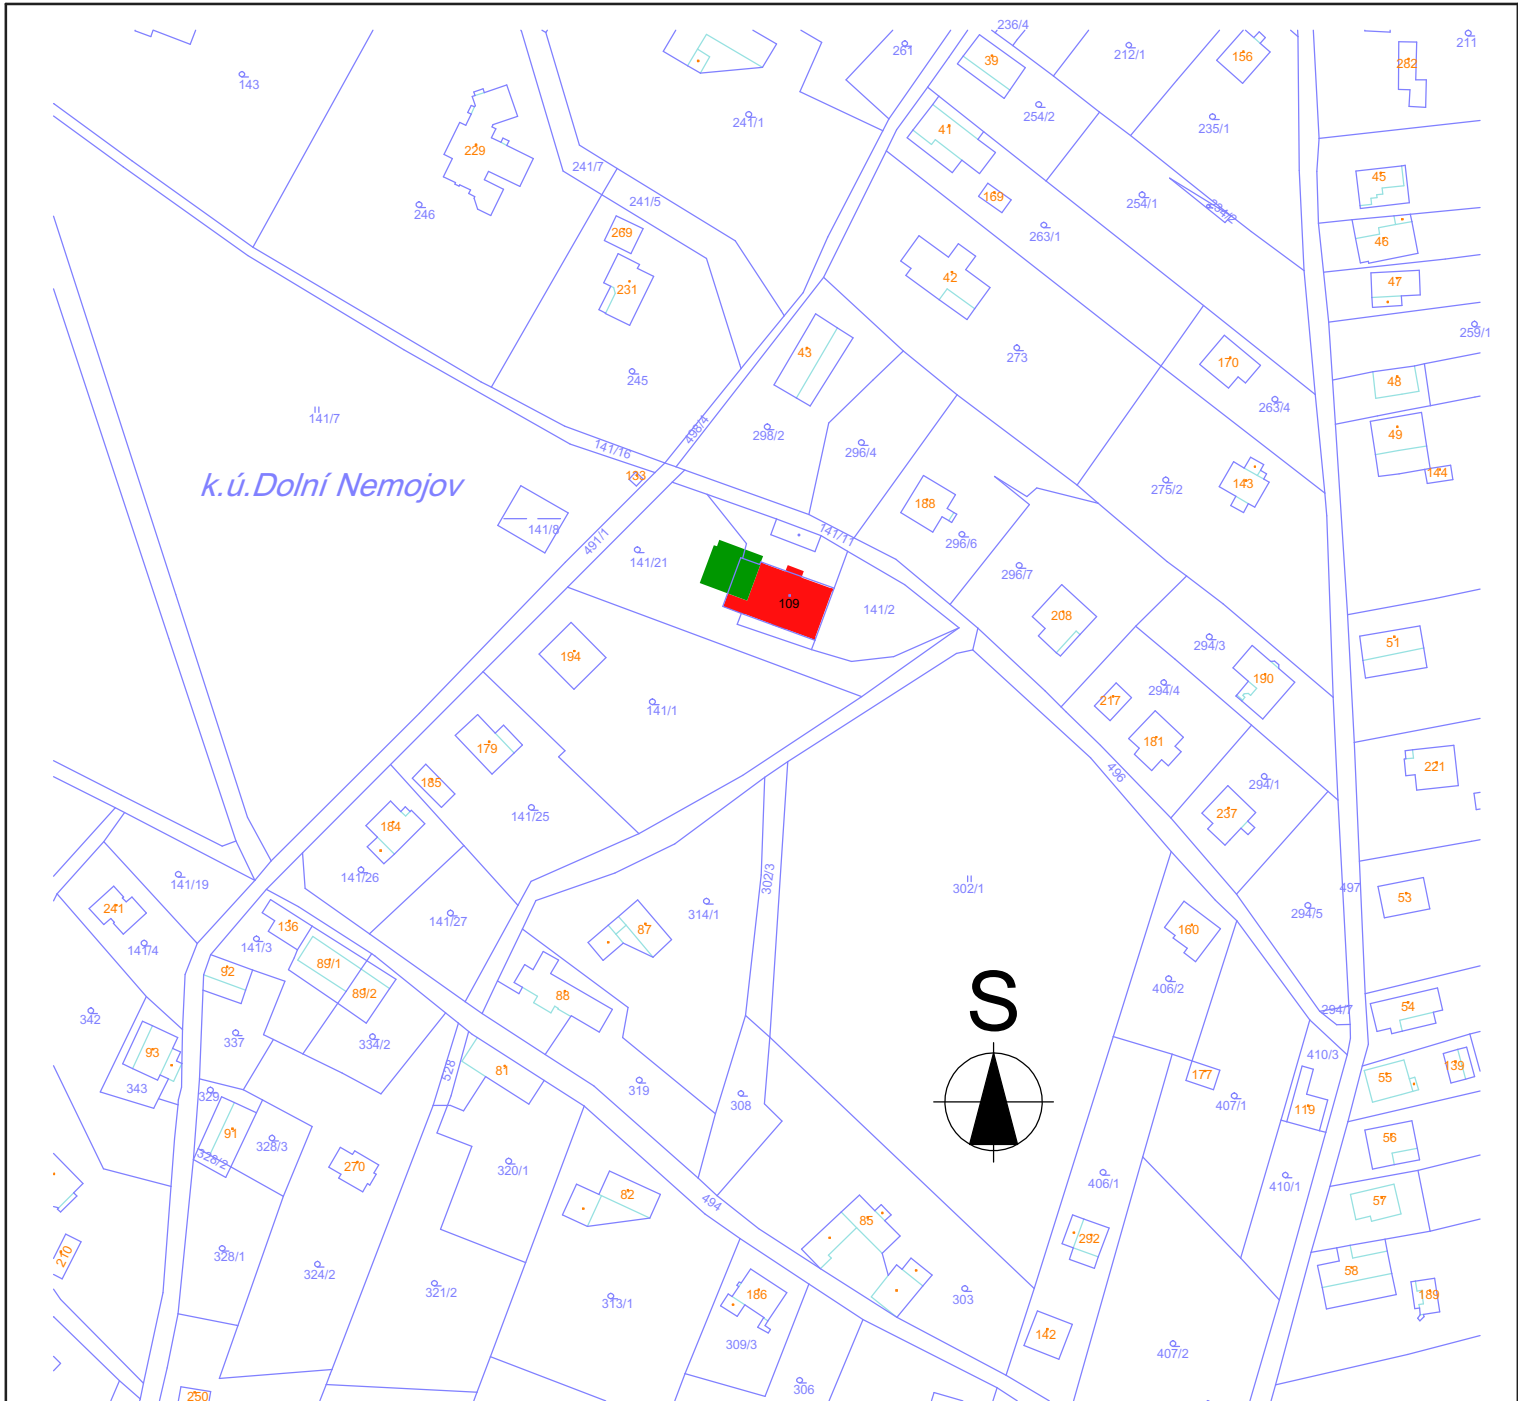

- STÁVAJÍCÍ OBJEKT MŠ_parc.č.109 st; č.p.100
- PŘÍSTAVBA NOVÉ KUCHYNĚ parc.č.109 st;141/21

FORT 21 s.r.o.		Fort 21 s.r.o., Lidická 21, Jaroměř - Josefov, 551 02 Tel., fax: 491 815 193, E-mail: fort21@fort21.cz, info@fort21.cz		Číslo paré:
Investor: Obec Nemojov, Dolní Nemojov 13, 544 61 Nemojov				
Akce: STAVEBNÍ ÚPRAVY OBJEKTU MATEŘSKÉ ŠKOLY č.p.100 PŘÍSTAVBA NOVÉ KUCHYNĚ, st.p.č.109 ,k.ú. Dolní Nemojov				
Místo stavby	Dolní Nemojov č.p.100 st.p.č.109 k.ú.Dolní Nemojov	Název části díla: STAVEBNÍ ÚPRAVY OBJEKTU MATEŘSKÉ ŠKOLY č.p.100 PŘÍSTAVBA NOVÉ KUCHYNĚ, st.p.č.109 ,k.ú. Dolní Nemojov		
Kraj	Královéhradecký	Název přílohy:		
MÚ	Dvůr Králové nad Labem	C.1 SITUAČNÍ VÝKRES ŠIRŠÍCH VZTAHŮ - 1:2000		
Odpovědný projektant: podpis Ing.Tomáš Valášek		Stupeň: DSP + DVD	Datum:	Číslo přílohy: C.
Navrhl,vypracoval: podpis Karel Balšán		DOKUMENTACE PRO POVOLENÍ STAVBY DOKUMENTACE PRO VÝBĚR DODAVATELE	říjen 2024	
Kontroloval: podpis Ing.Tomáš Valášek		Číslo zakázky: 24232		