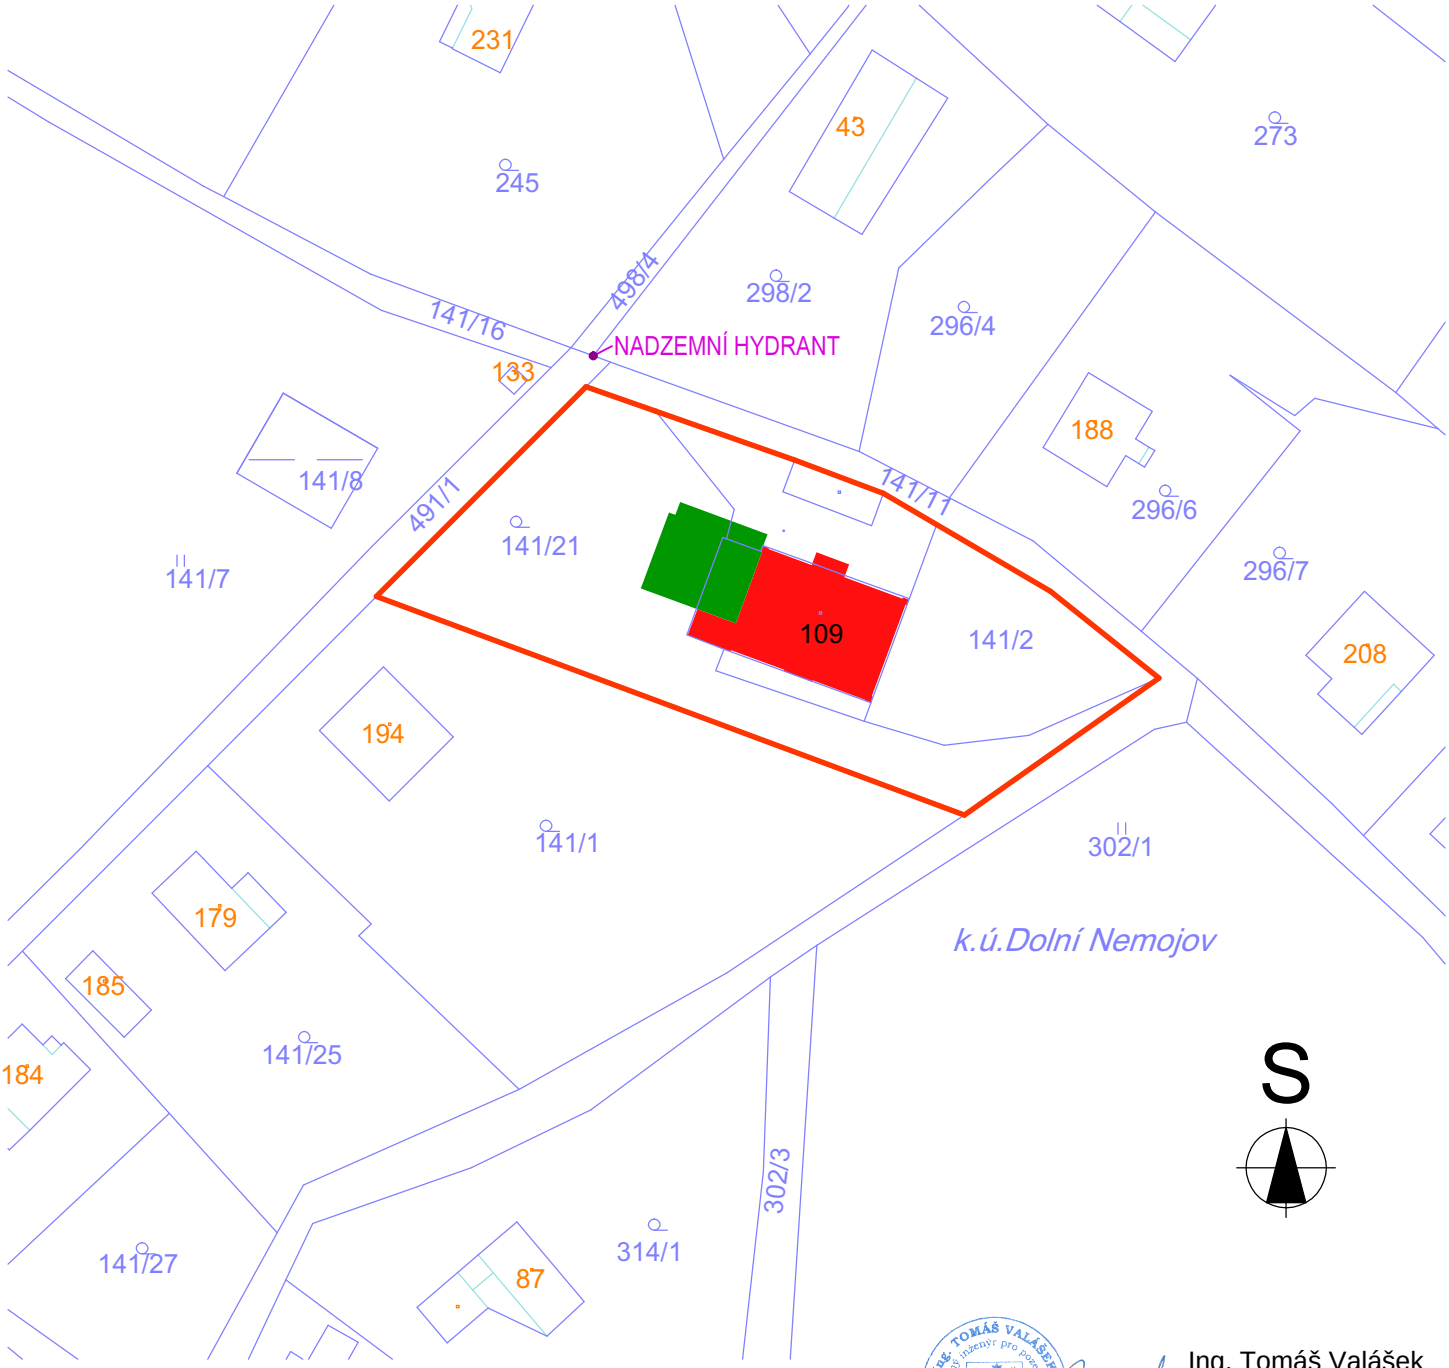

STÁVAJÍCÍ OBJEKT MŠ_parc.č.109 st; č.p.100

PŘÍSTAVBA NOVÉ KUCHYNĚ parc.č.109 st;141/21

ZÁJMOVÉ ÚZEMÍ

NADZEMNÍ HYDRANT

Ing. Tomáš Valášek
ČKAIT - 0602344
20.05.2025

FORT 21 s.r.o.	Fort 21 s.r.o., Lidická 21, Jaroměř - Josefov, 551 02 Tel., fax: 491 815 193, E-mail: fort21@fort21.cz, info@fort21.cz		Číslo paré:
Investor:	Obec Nemojov, Dolní Nemojov 13, 544 61 Nemojov		
Akce:	STAVEBNÍ ÚPRAVY OBJEKTU MATEŘSKÉ ŠKOLY č.p.100 PŘÍSTAVBA NOVÉ KUCHYNĚ, st.p.č.109 ,k.ú. Dolní Nemojov		
Místo stavby	Dolní Nemojov č.p.100 st.p.č.109 k.ú.Doní Nemojov	Název části díla: STAVEBNÍ ÚPRAVY OBJEKTU MATEŘSKÉ ŠKOLY č.p.100 PŘÍSTAVBA NOVÉ KUCHYNĚ, st.p.č.109 ,k.ú. Dolní Nemojov	
Kraj	Královéhradecký		
MÚ	Dvůr Králové nad Labem	Název přílohy: C.2 KATASTRÁLNÍ SITUAČNÍ VÝKRES - 1:1000	
Odpovědný projektant: Ing.Tomáš Valášek	podpis		
Navrhl,vypracoval: Karel Balšan	podpis	Stupeň: DSP + DVD DOKUMENTACE PRO POVOLENÍ STAVBY DOKUMENTACE PRO VÝBĚR DODAVATELE	Datum: říjen 2024	Číslo přílohy: C.
Kontroloval: Ing.Tomáš Valášek	podpis	Číslo zakázky: 24232		