


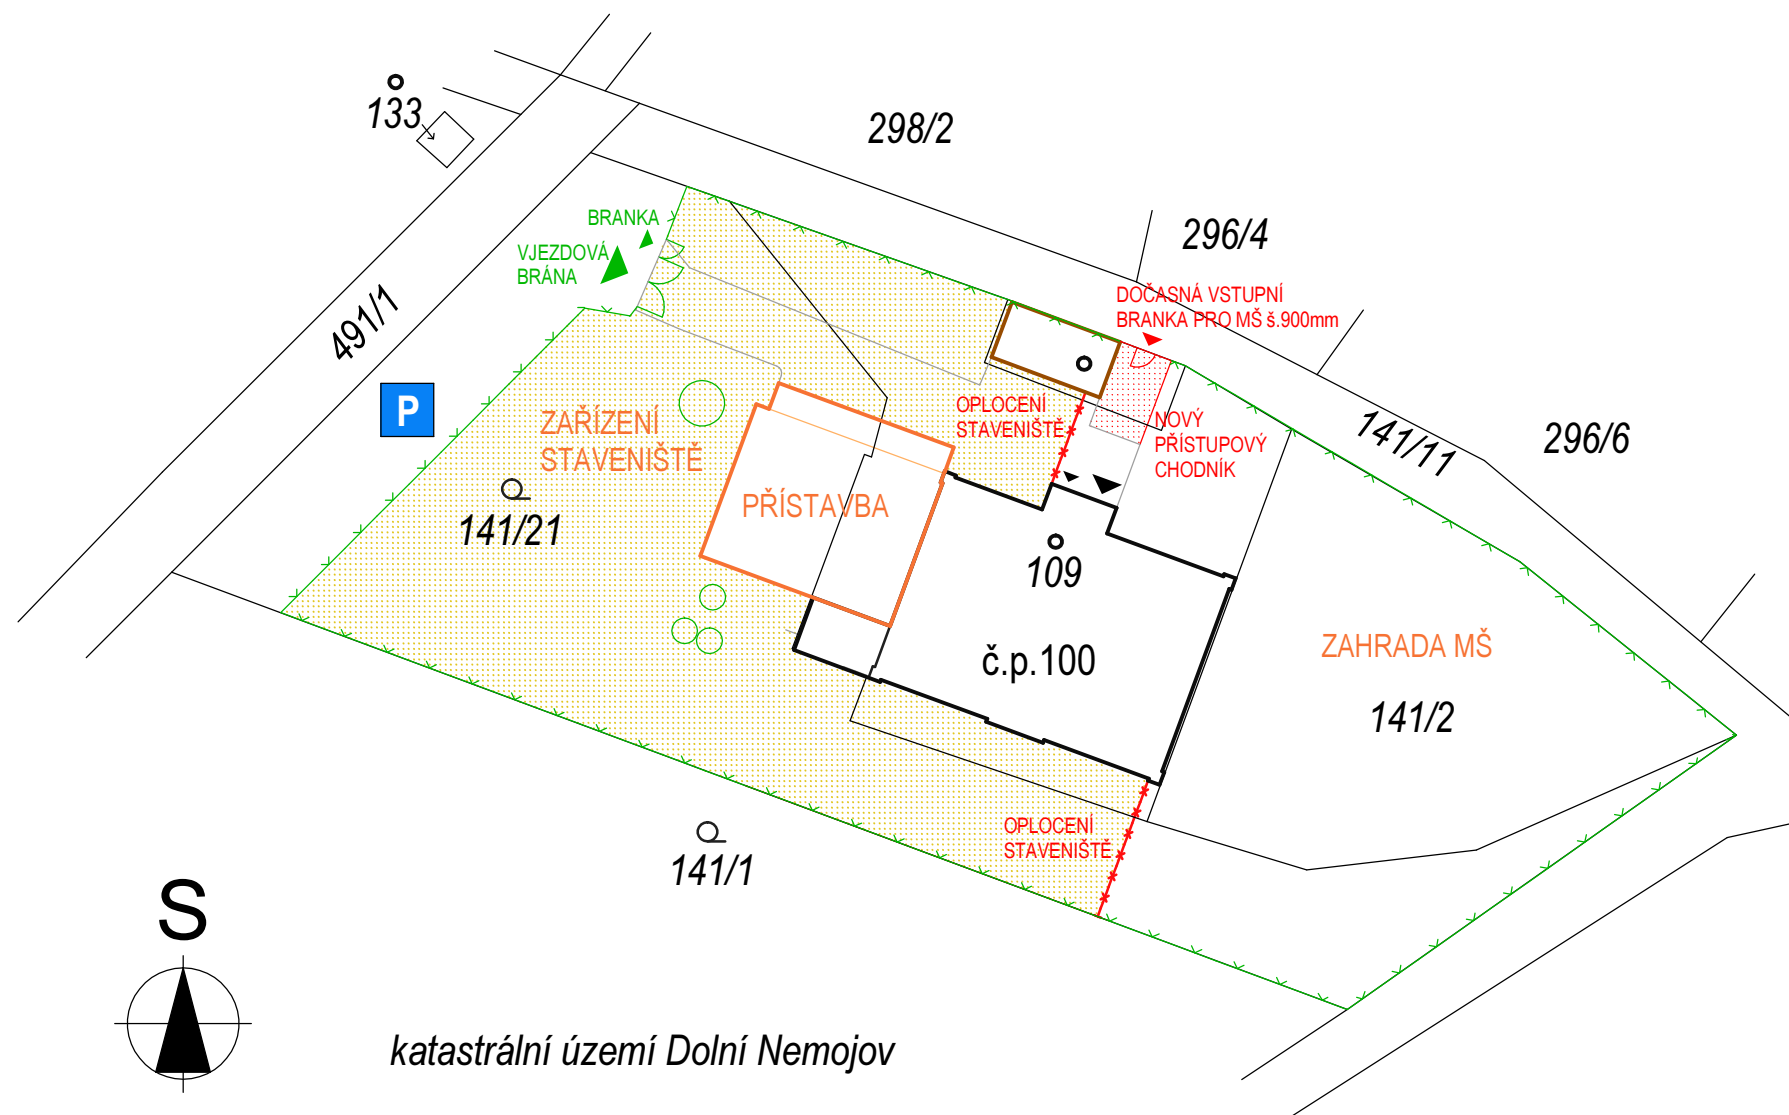

LEGENDA

- Č.P.100, MŠ NEMOJOV
- STÁVAJÍCÍ ÚČELOVÝ OBJEKT
- PŘÍSTAVBA NOVÉ KUCHYNĚ
- DOČASNÉ OPLOČENÍ ZÁŘÍZENÍ STAVENIŠTĚ
- STÁVAJÍCÍ OPLOČENÍ AREÁLU MŠ

POZN. USPOŘÁDÁNÍ ZÁŘÍZENÍ STAVENIŠTĚ
JE VĚCÍ ZHOTOVITELE STAVBY

FORT 21 s.r.o.		Fort 21 s.r.o., Lidická 21, Jaroměř - Josefov, 551 02 Tel., fax: 491 815 193, E-mail: fort21@fort21.cz, info@fort21.cz		Číslo paré:
Investor: Obec Nemojov, Dolní Nemojov 13, 544 61 Nemojov				
Akce: STAVEBNÍ ÚPRAVY OBJEKTU MATEŘSKÉ ŠKOLY č.p.100 PŘÍSTAVBA NOVÉ KUCHYNĚ, st.p.č.109 ,k.ú. Dolní Nemojov				
Místo stavby	Dolní Nemojov č.p.100 st.p.č.109 k.ú.Dolní Nemojov	Název části díla: STAVEBNÍ ÚPRAVY OBJEKTU MATEŘSKÉ ŠKOLY č.p.100 PŘÍSTAVBA NOVÉ KUCHYNĚ, st.p.č.109 ,k.ú. Dolní Nemojov		
Kraj	Královéhradecký			
MÚ	Dvůr Králové nad Labem	Název přílohy: C.4 SITUAČNÍ VÝKRES - ZOV - 1:500		
Odpovědný projektant: podpis Ing.Tomáš Valášek		Stupeň: DSP + DVD DOKUMENTACE PRO POVOLENÍ STAVBY DOKUMENTACE PRO VÝBĚR DODAVATELE Číslo zakázky: 24232	Datum: říjen 2024	Číslo přílohy: C.
Navrhl,vypracoval: podpis Karel Balšán				
Kontroloval: podpis Ing.Tomáš Valášek				