




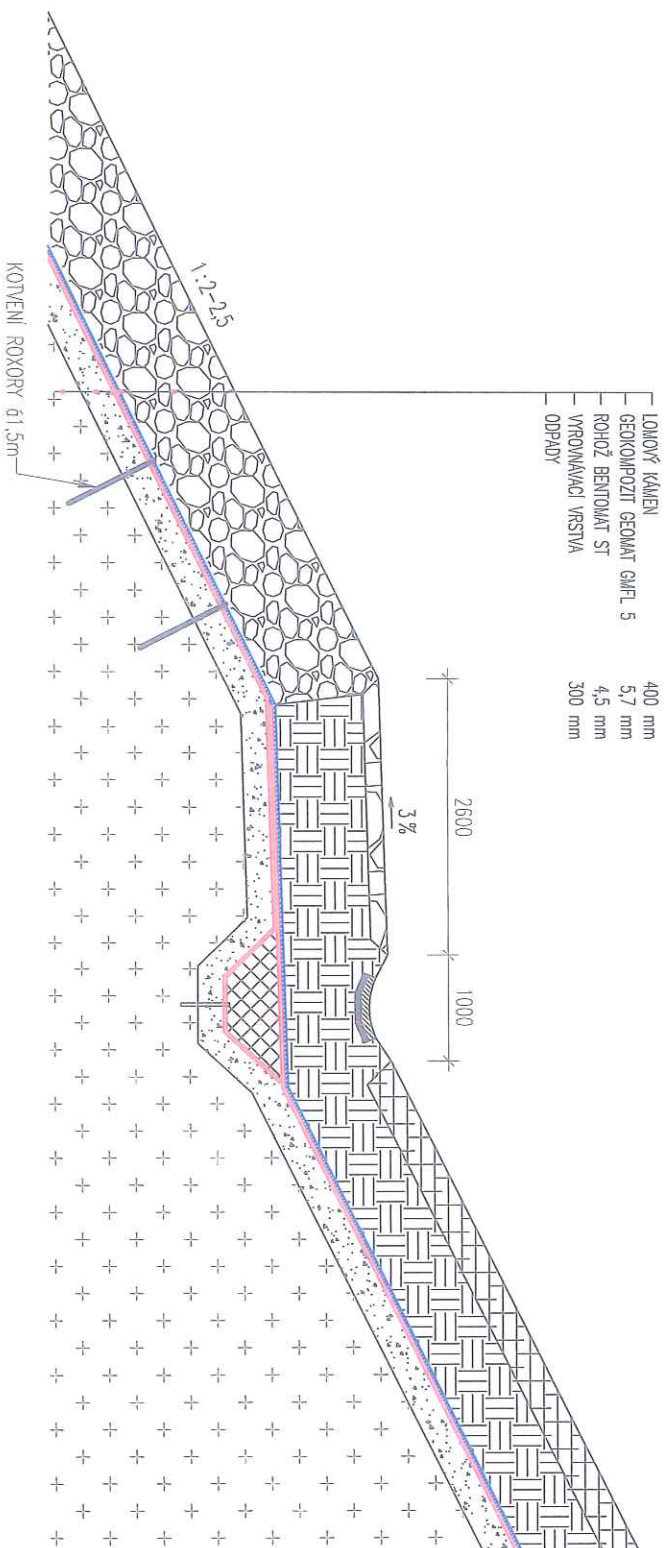

RASTR ROXOROVÝCH KOTEV

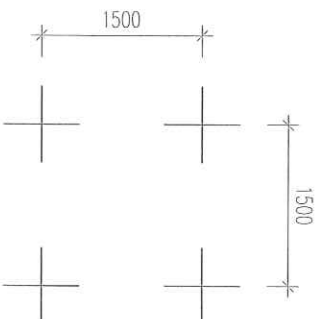

ROXOROVÁ KOTVA Ø10mm

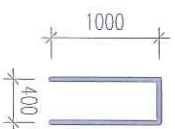


ZMĚNA STAVBY PŘED DOKONČENÍM

ARTEZIS Solution s.r.o. Osadní 26, 170 00 Praha 7 Tel.: 220 800 740, 777 000 986		Paré:	Stran A4	Katastr: DUBČOVÁ	Projekt č:
Razítko, podpis:		Datum	Jméno	Investor: MĚSTO UŠTEK	
Kres. IV./2014 Ing. Váňa Proj. IV./2014 J. Valíček Autoriz. proj. J. Valíček Jméno:					
Měřítko: 1:50					
Výkres: 6. REKULTIVAČNÍ VRSTVY - SKLADBA2					Stupeň
Soubor:					
všechna práva vyhrazena					
www.artezis.cz					



Handwritten signature


PATA SVAHU

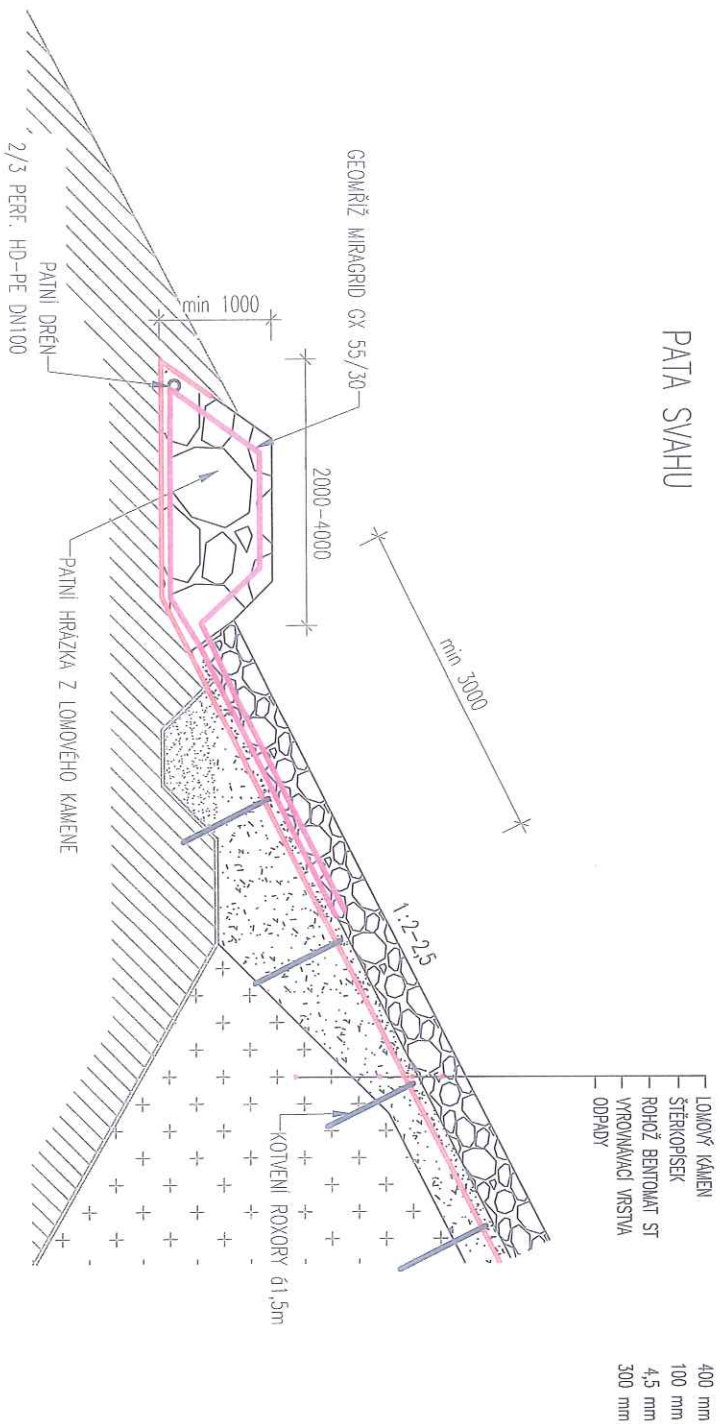


ZMĚNA STAVBY PŘED DOKONČENÍM

ARTEZIS Solution s.r.o.		Paré:	Stran A4	Katastr:	DUBIČNÁ	Projekt č:
Osadní 26, 170 00 Praha 7				Investor:	MĚSTO UŠTĚK	
Tel.: 220 800 740, 777 000 986						
Razítko, podpis:		Datum	Jméno			
		Kres. IV./2014	Ing. Váňa			
		Proj. IV./2014	J. Valíček			
		Autoriz. proj.	J. Valíček			
		Jiné:				
		Měřítko:	1:50	Výkres:	5. DETAIL PATY SVAHU - SKLADBA1	Stupeň
všechna práva vyhrazena		www.artezis.cz		Soubor:		




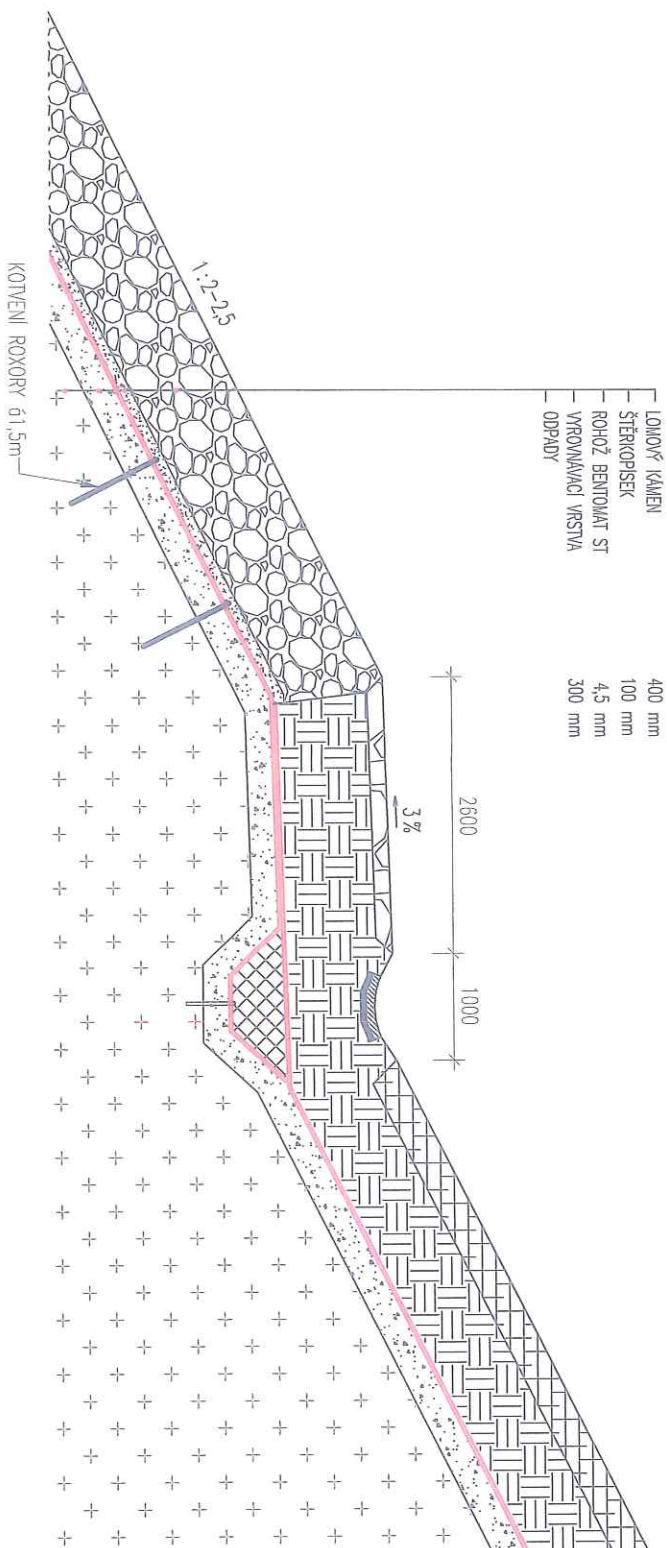

RASTR ROXOROVÝCH KOTEV

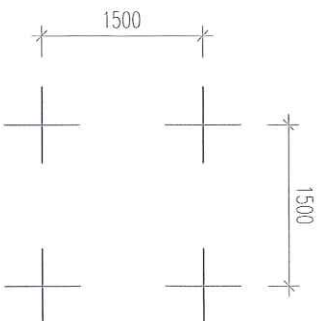

ROXOROVÁ KOTVA $\phi 10$ mm

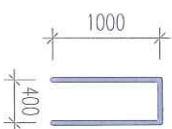


ZMĚNA STAVBY PŘED DOKONČENÍM

ARTEZIS Solution s.r.o.		Paré:		Stran A4		Katastr: DUBČNÁ		Projekt č:	
Osadní 26, 170 00 Praha 7						Investor: MĚSTO ÚSTĚK			
Tel.: 220 800 740, 777 000 986									
Razítko, podpis:		Datum		Jméno		Projekt:			
		Kres. IV./2014		Ing. Vaňa		REKULTIVACE SKLÁDKY DUBÍ HORA			
		Proj. IV./2014		J. Valíček					
		Autoriz. proj.		J. Valíček					
		Jiné:							
		Měřítko:				Výkres:		Stupeň	
		1:50				4. REKULTIVAČNÍ VRSTVY - SKLADBA1			
všechna práva vyhrazena		www.artezis.cz		Soubor:					

PŘÍČNÝ PROFIL

PROFIL 3-3'


Měřítko
1 : 200/200

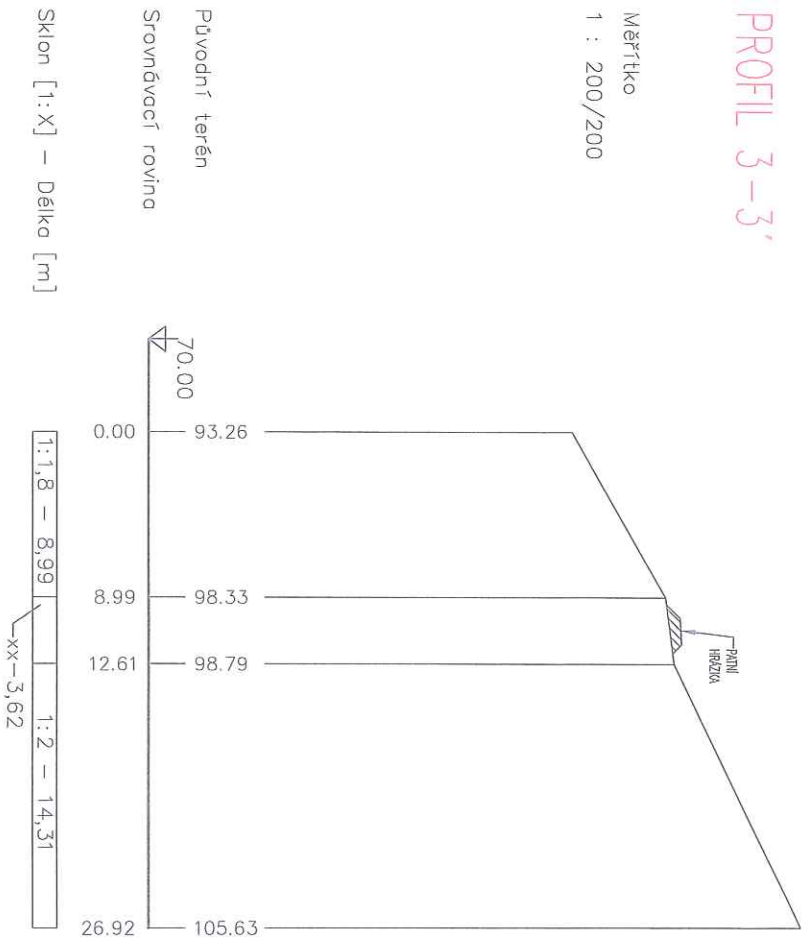

PŘÍČNÝ PROFIL

PROFIL 4-4'

Měřítko
1 : 200/200

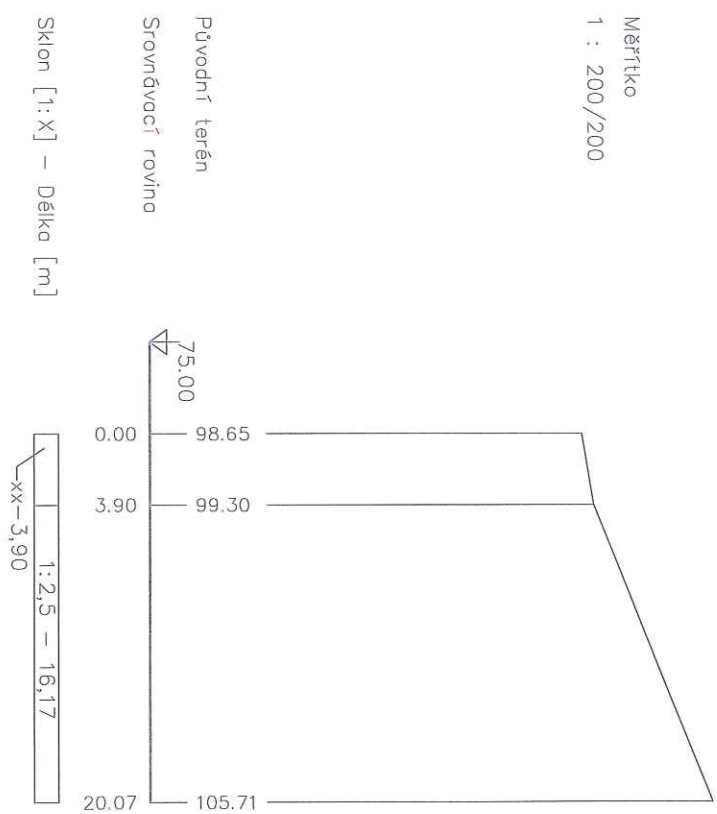

VÝŠKOVÝ SYSTÉM RELATIVNÍ

ARTEZIS solution s.r.o.		Parčí		Stran A4		Katastr: DUBČOVA		Projekt č:	
Osadní 26, 110 00 Praha 7						Investor: MĚSTO USTĚK			
Tel: 220 800 740, 777 000 986									
Rozř. podpis:		Datum		Jméno		Projekt: REKULTIVACE SKLÁDKY DUBÍ HORA			
		Kres. IV/2016		Ing. Váňa					
		Proj. IV/2016		J. Vaitček					
		Autorsk. proj.		J. Vaitček					
		Jméno							
		Měřítko		1:200		Výřez:		3. PŘÍČNÉ PROFILY 3,4	
								Stupeň	
Všechna práva vyhrazena		www.artezis.cz		Soubor:					


PŘÍČNÝ PROFIL

PROFIL 1-1'

Měřítko

1 : 200/200

Původní terén
Srovnávací rovina
Sklon [1:X] – Délka [m]

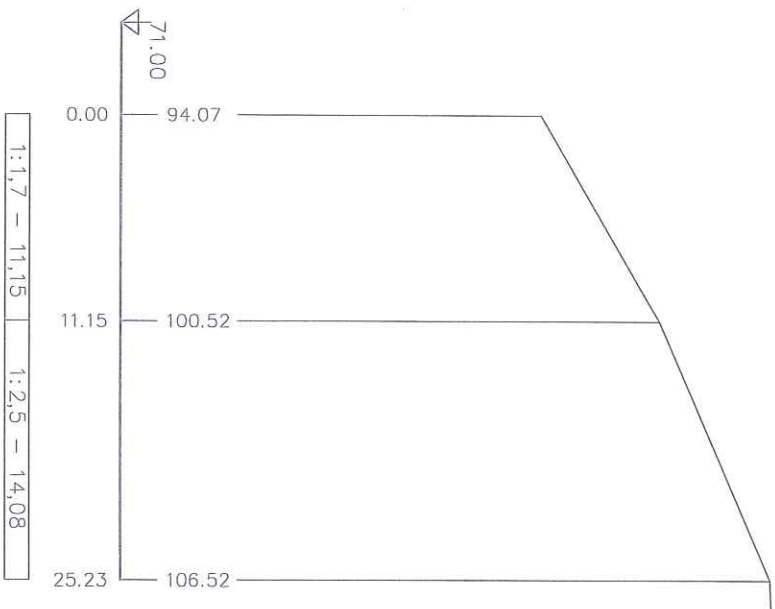


PŘÍČNÝ PROFIL

PROFIL 2-2'

Měřítko

1 : 200/200


Původní terén
Srovnávací rovina
Sklon [1:X] – Délka [m]

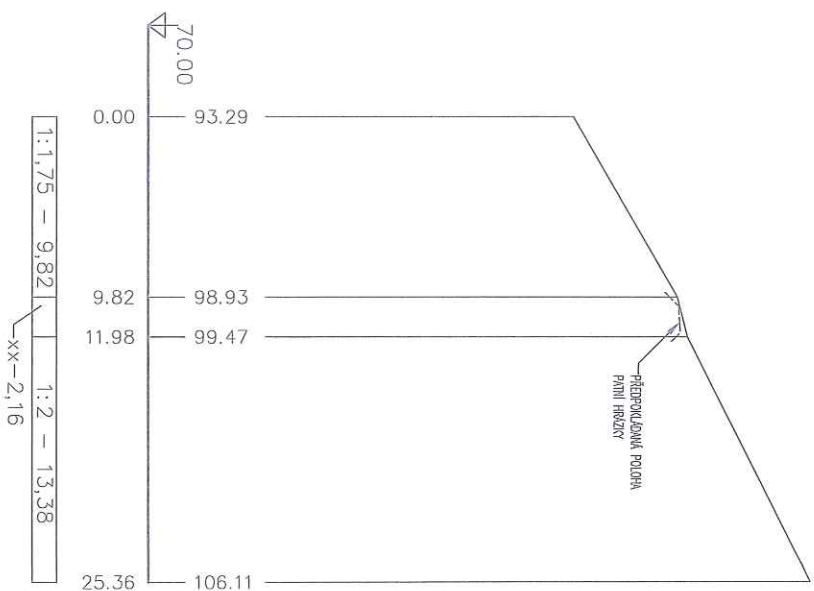

VÝŠKOVÝ SYSTÉM RELATIVNÍ

ARTESIS solution s.r.o.		Přítel		Stran A4		Katastr. DUBČICKÁ		Projekt č.	
Osadní 26, 710 00 Praha 7						Investor		MĚSTO ÚSTĚK	
Tel: 220 800 740, 777 800 986									
Rozlišení, podpis:		Datum		Jméno		Projekt:			
		Kres. IV/2014		Ing. Věra		REKULTIVACE SKLADY DUBI HORA			
		Proj. IV/2014		J. VALTEK					
		Autentiz. proj.		J. VALTEK					
		Jméno							
		Měřítko		1:200		Výkres:		2. PŘÍČNÉ PROFILY 1, 2	
Všechna práva vyhrazena		www.artesis.cz		Součást					

PATA SVAHU

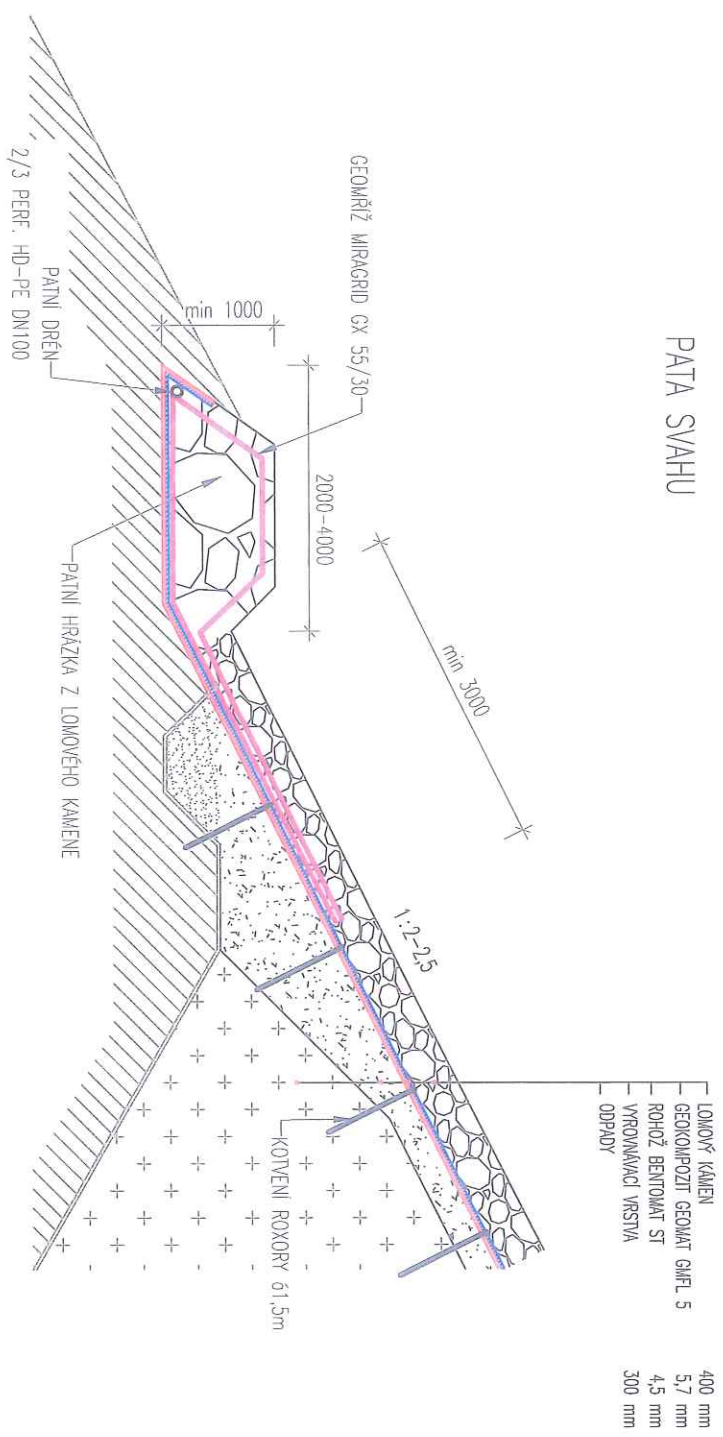

ZMĚNA STAVBY PŘED DOKONČENÍM

ARTEZIS Solution s.r.o.		Paré:	Stran A4	Katastr:	DUBIČNÁ	Projekt č:
Osadní 26, 170 00 Praha 7				Investor:	MĚSTO ÚSTĚK	
Tel.: 220 800 740, 777 000 986						
Razítko, podpis:		Datum	Jméno	Projekt: REKULTIVACE SKLÁDKY DUBÍ HORA		
		Kres. IV./2014	Ing. Váňa			
		Proj. IV./2014	J. Valíček			
		Autoriz. proj.	J. Valíček			
		Jiné:				
		Měřítko:		Výkres:	7. DETAIL PATY SVAHU - SKLADBA2	Stupeň
		1:50				
všechna práva vyhrazena		www.artezis.cz	Soubor:			

