



SITUAČNÍ VÝKRES ŠIRŠÍCH VZTAHŮ


Katastrální území Vizovice (585939)

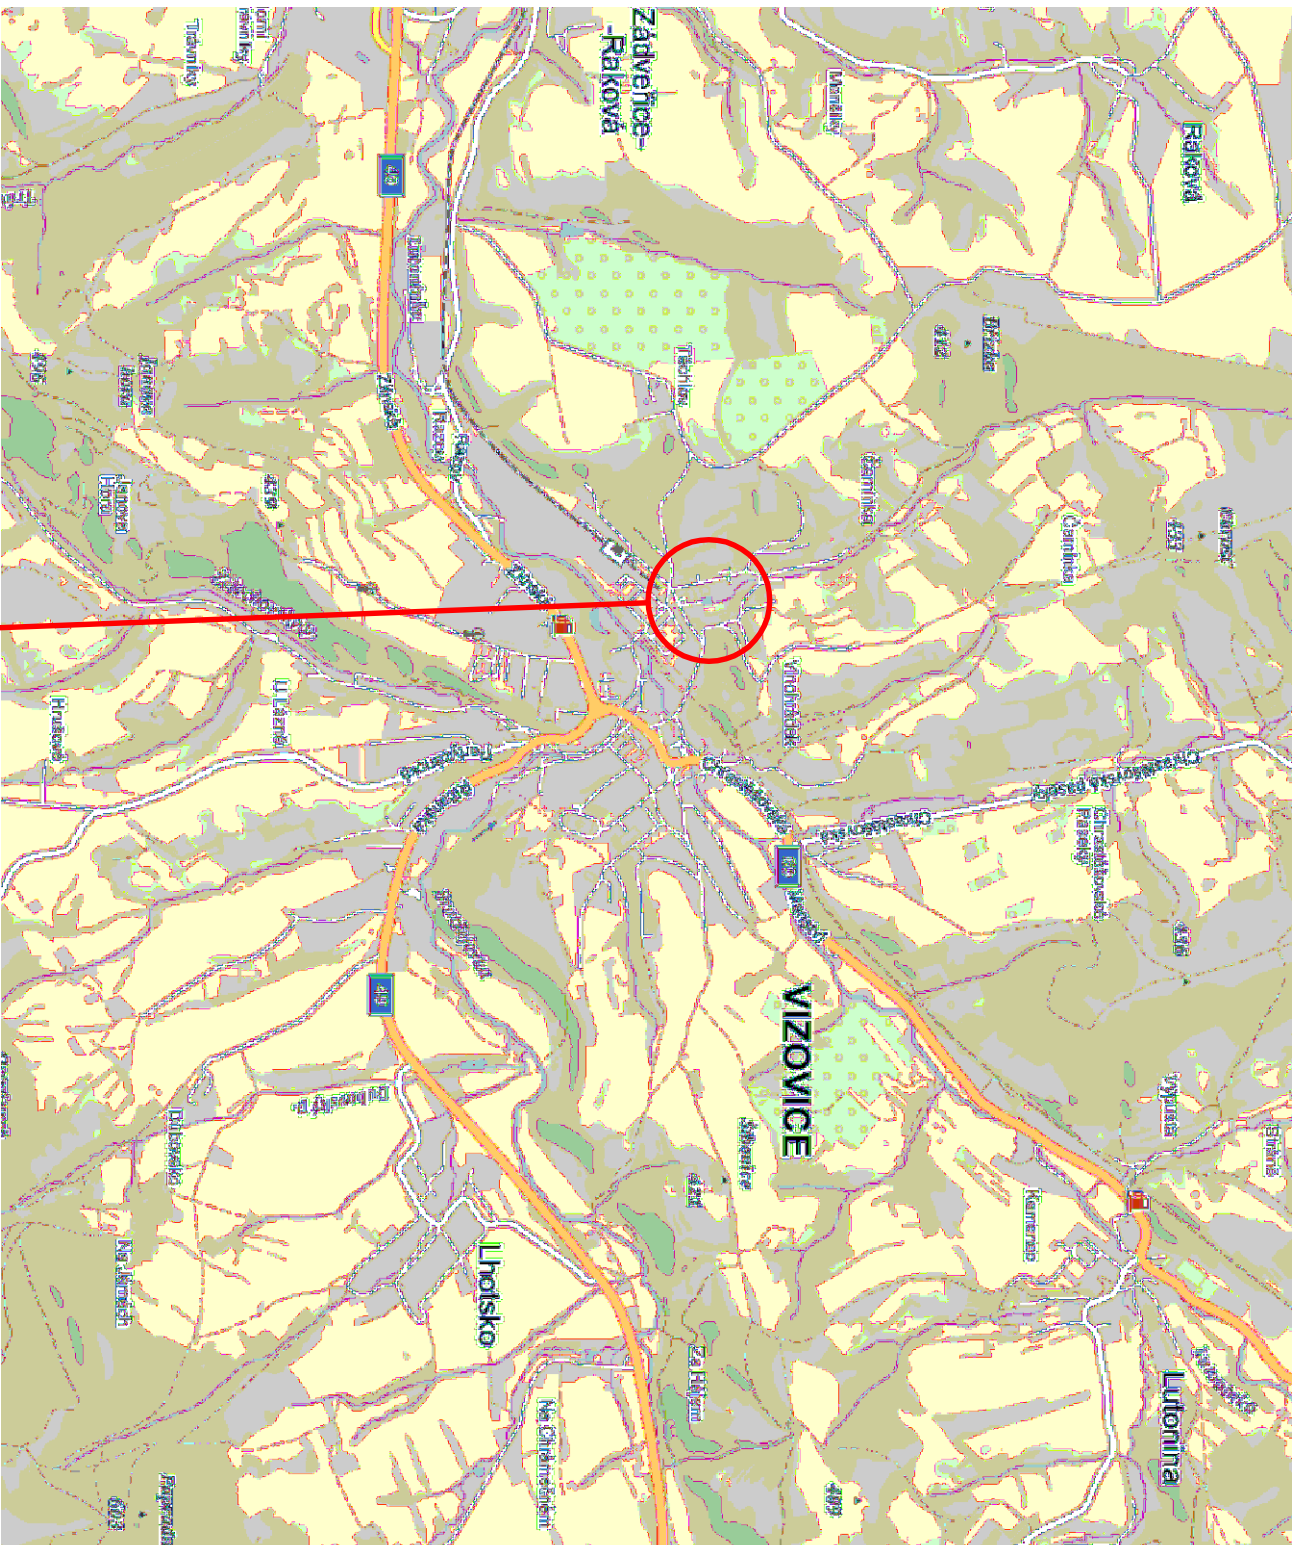

DOTČENÁ OBLAST - KOUPALIŠTĚ

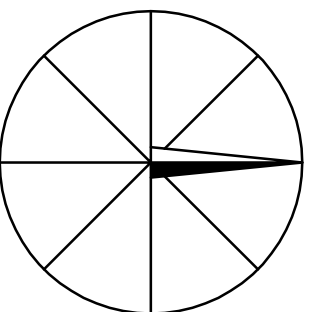

KOUPALIŠTĚ VIZOVICE

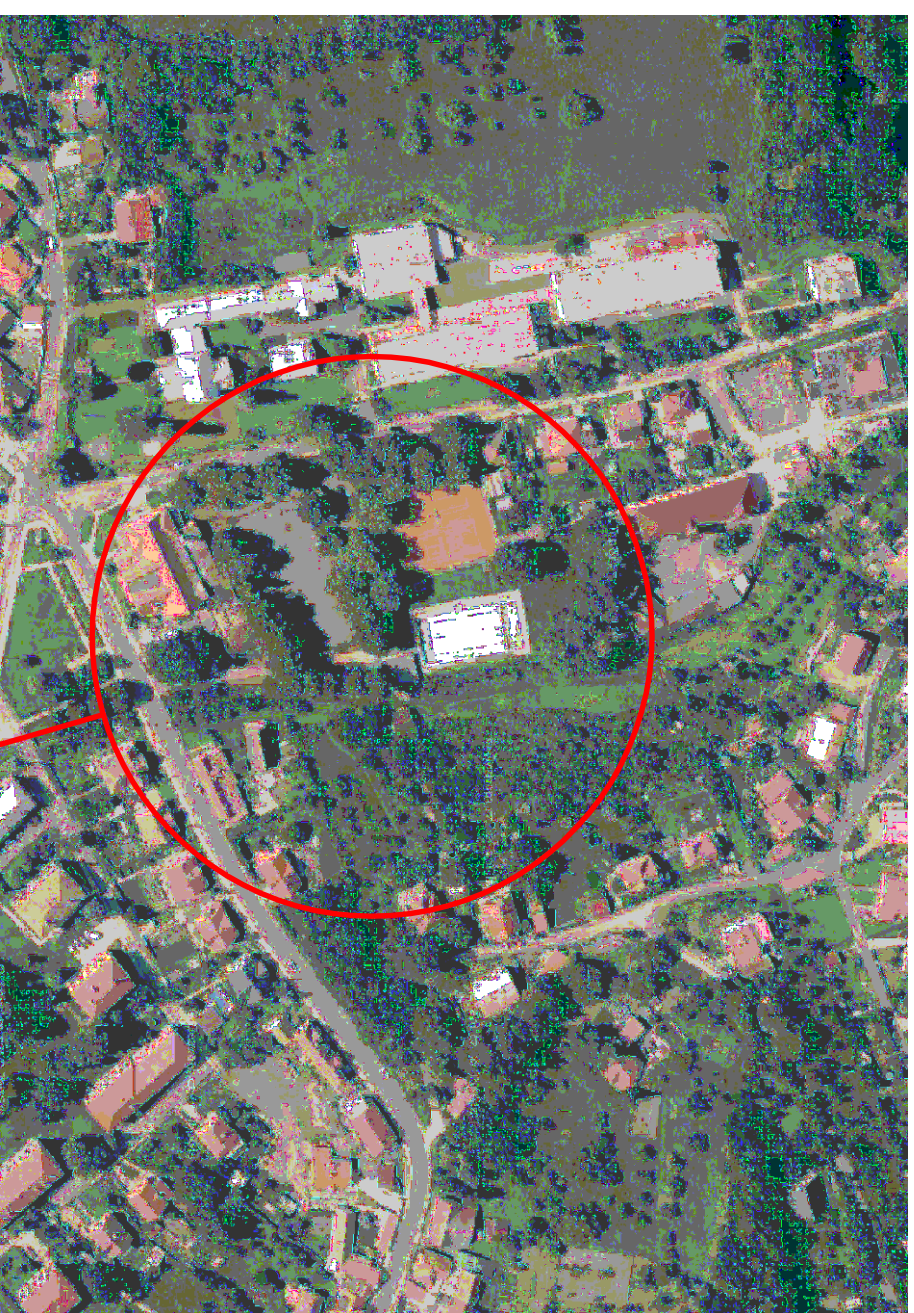

DOTČENÁ ČÁST

RAZÍTKO SUBDODAVATELE: 		
vedoucí projektant	vyraboval	technická kontrola
ING. MICHAL ONDROUŠEK	LENKA KOŘÍMKOVÁ	ING. MICHAL ONDROUŠEK
		
ARCHIVNÍ ČÍSLO: HP4-3-36205 HUTNÍ PROJEKT FRYDĚK-MISTEK a.s. TR. 28. října 1495 73801 Fryděk-Místek		

$\pm 0 \cong 292,440$ m n.m. - HRANA NOVÉHO BAZÉNOVÉHO OCHOZU

VYPRACOVANÝ ING. A. MACHŮ		ODP. PROJ. PROFESÉ F. ORSAVA	KONTROLOVANÝ F. ORSAVA	HL. INŽ. PROJEKTU
MÍSTO STAVBY: Vizovice				
STAVEBNÍK: Město Vizovice				
Areál koupaliště ve Vizovicích				
SITUAČNÍ VÝKRES ŠIRŠÍCH VZTAHŮ				
 CENTROPROJEKT GROUP a.s. ŠTEFANIKOVA 167 760 01 ZLÍN FORMAT DATUM STUPEŇ MĚŘÍTKO 2 A4 03/2019 DPS – ZAK. ČÍSLO: 190286 ARCHIVNÍ KOD PROF. ČÍS. VÝKRESU DOD D1S S C1				