
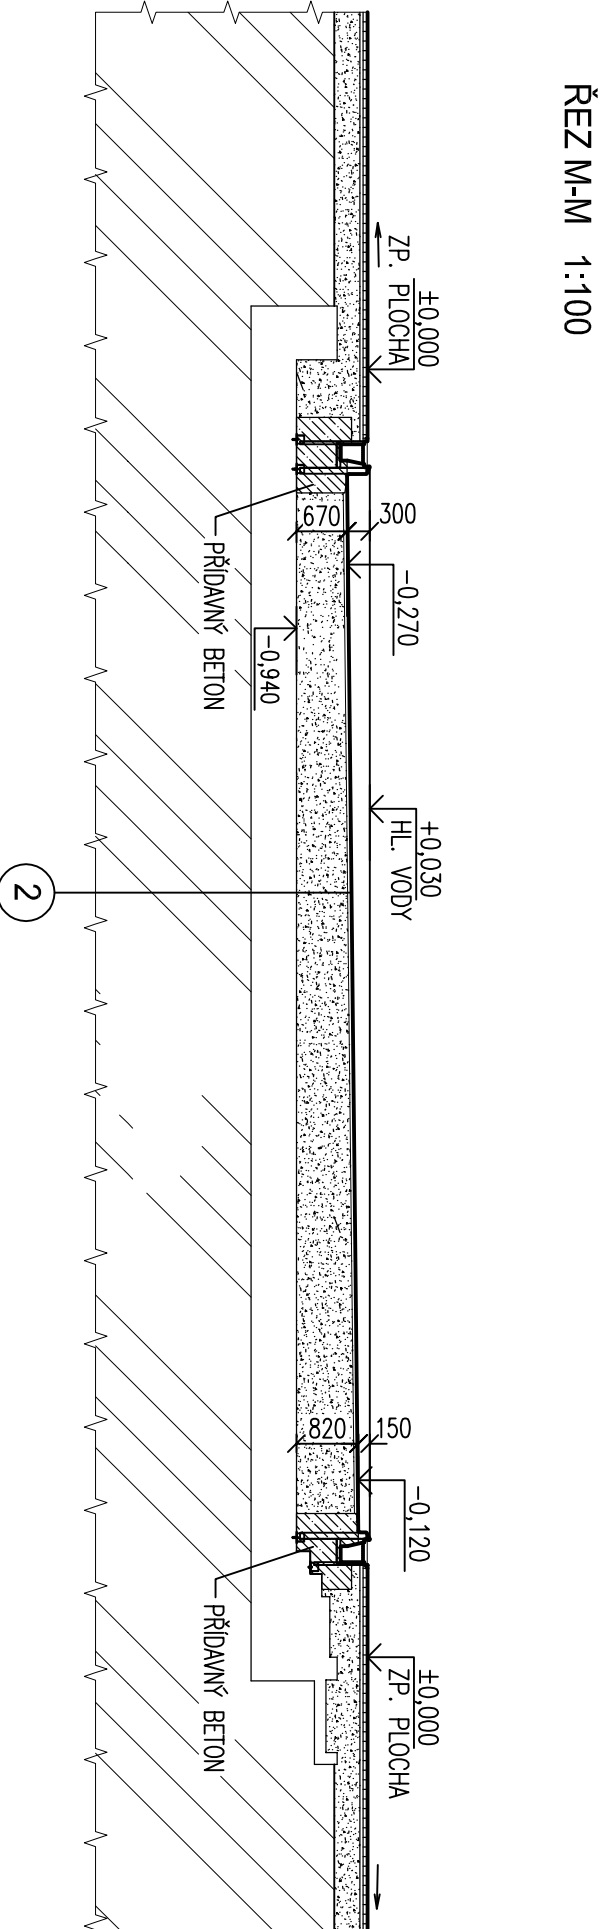
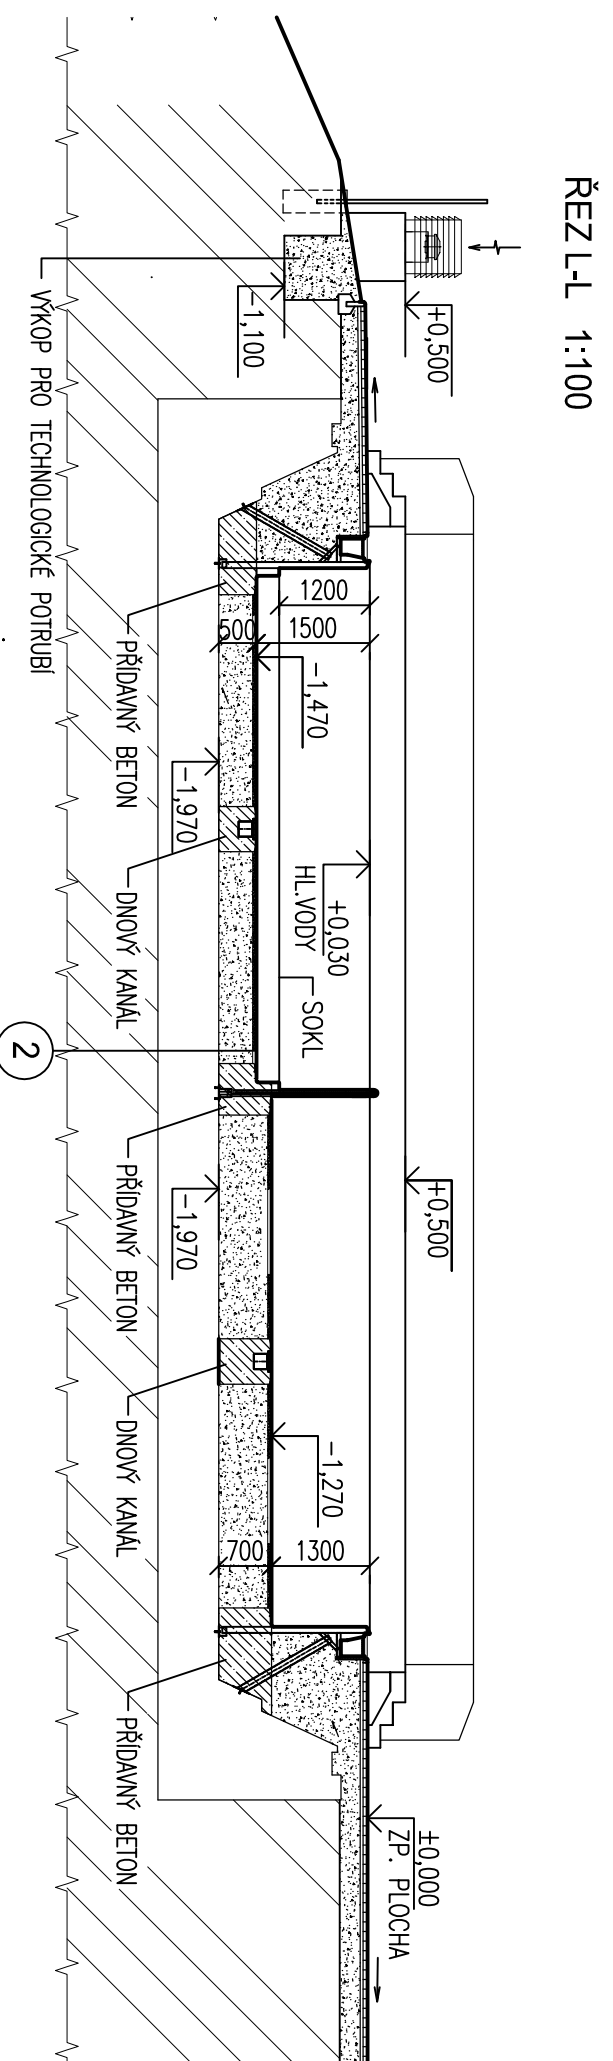


- | | | | | | | | |
|---|---|---|---|---|--|---|---|
| 1 | TVAROVANÁ ZÁKLONA DĚLA 200x100x60mm
KAMENNÝ DŘÍB D-8 2,00x40mm
KAMENNÝ PŮTER TL.50mm (C16/20)
SEPARAČNÍ Vrstva – PE FOLIE
TĚŽKÁ ZDĚLKA – EXTRUDOVANÝ POLYSTYRENNÍ TL.50mm, $\lambda=0,030$ W/m.k.
TĚŽKÉ ZDĚLOVÉ KONSTRUKCE "BÍLÁ VANA"
TL.250mm (VIZ KONSTRUKČNÍ ČÁST)
MĚŘÍTE NA BETON | 2 | OŠETŘENÍ OCEL
ŽELEZNÝ PŘÍKES TL.50
ŽELEZNÝ PŘÍKES
HRABÝ ŠTĚR
STAVAJÍCÍ BETONOVÉ DNO | 3 | DEKORATIVNÍ OMÍTKA (ČÁST POD TĚŽKÝM BÍDĚ
KAMENNÝM NÁPOVODÍ FOLIE)
TĚŽKÁ ZDĚLKA – EXTRUDOVANÝ POLYSTYRENNÍ TL.50mm, $\lambda=0,030$ W/m.k.
TĚŽKÉ ZDĚLOVÉ KONSTRUKCE "BÍLÁ VANA"
TL.250mm (VIZ KONSTRUKČNÍ ČÁST)
MĚŘÍTE NA BETON (BAZÉNOVÁ FOLIE) | 4 | MĚŘÍTE NA BETON (BAZÉNOVÁ FOLIE)
KAMENNÝ PŮTER VE ŠPAJLŮ TL.50–100, (C16/20)
TĚŽKÉ ZDĚLOVÉ KONSTRUKCE "BÍLÁ VANA"
TL.~250mm (VIZ KONSTRUKČNÍ ČÁST)
STAVAJÍCÍ BETONOVÉ DNO |
|---|---|---|---|---|--|---|---|

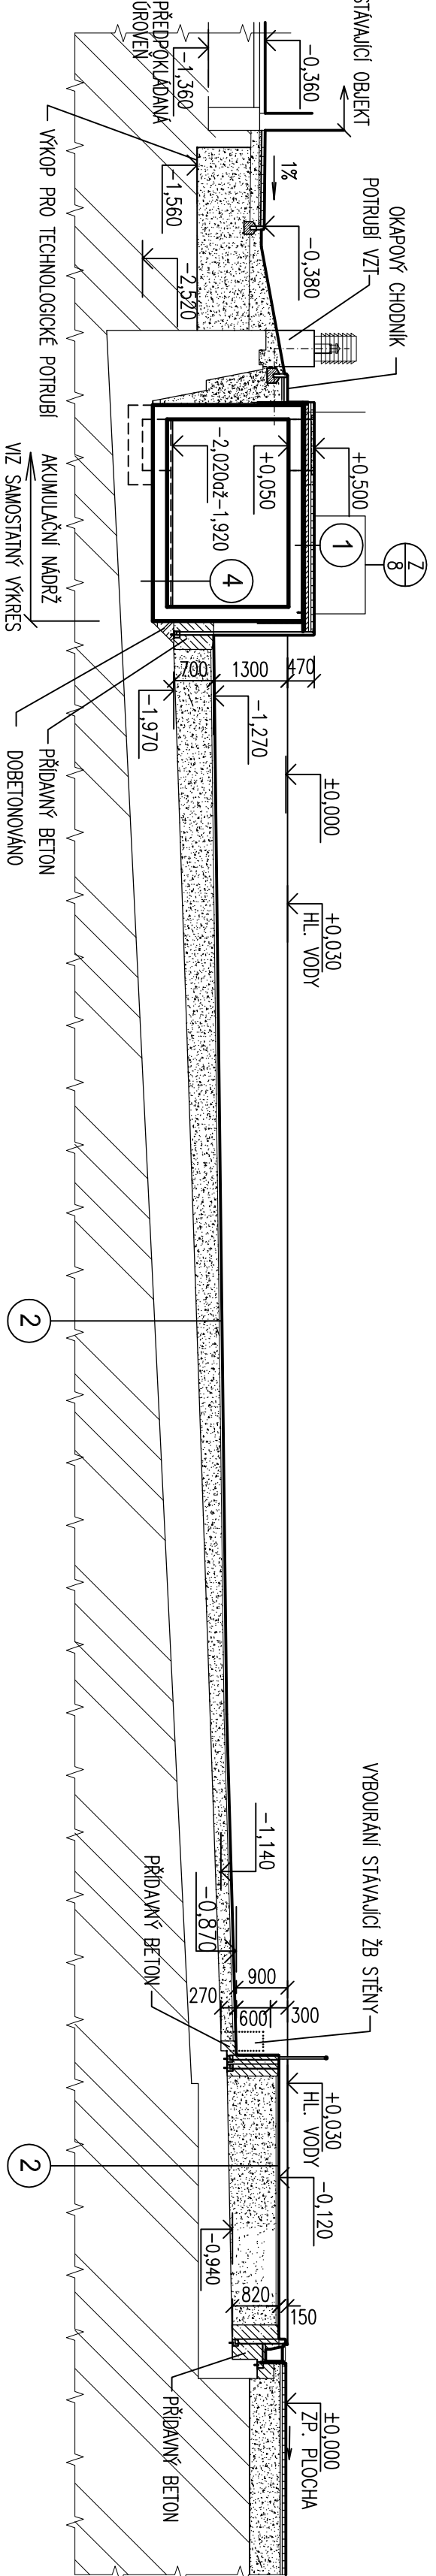

LEGENDA HMOT

POZNÁMKA

ZÁSYPY HUTNIT PO VRSTVÁCH MAX. 200mm NA Edef=45MPa)

RAZÍTKO SUBDODAVATELE:			PROJEKT PROJEKT-MATEK HUNTA PROJEKT-ROZVOJ s.r.o. 72801 Písek, Písecká ul. 8
vedoucí projektant	vypracoval	technická kontrola	
ING. MICHAL ONDROUŠEK <i>11/57</i>	ING. PAULA KROUDOVÁ <i>11/57</i>	ING. MICHAL ONDROUŠEK <i>11/57</i>	
ARCHIVNÍ ČÍSLO: HP4495132			

$\pm 0 \cong 292,440 \text{ m.n.m.}$ - HRANA NOVÉHO BAZÉNOVÉHO OCHOZU

VÝROKOVÁ MIS. A. MACHO		OPR. PROJEKCE F. OREŠNA	KONTROLA F. OREŠNA	HL. MZ. PROJEKT	 CENTROPOLIT GROUP S. S. STEFANOVA 187 790 01 ZLIN
MÍSTO STAVBY: Vizovce					
STAVBYK: Místo Vizovce					
Místo kroupiště ve Vizovicích					
SO01 VÝVOĎELOVÝ BAZEN, OBJEKTY TECHNOLOGIE ARCHITEKTONICKO STAVEBNÍ ŘEŠENÍ					
VB – ŘEZY K, L, N, M					
					 CENTROPOLIT
FORMÁT		3/4			
DATUM		03/2019			
STUPĚŇ		OPS			
MĚŘITVO		1:50			
ZNAČENÍ		19288			
ARCHIV. KÓD PROJEKTU		JSS_VYBESZJ_0000			
D1S S		09			