ŘEZ O-O 1:50

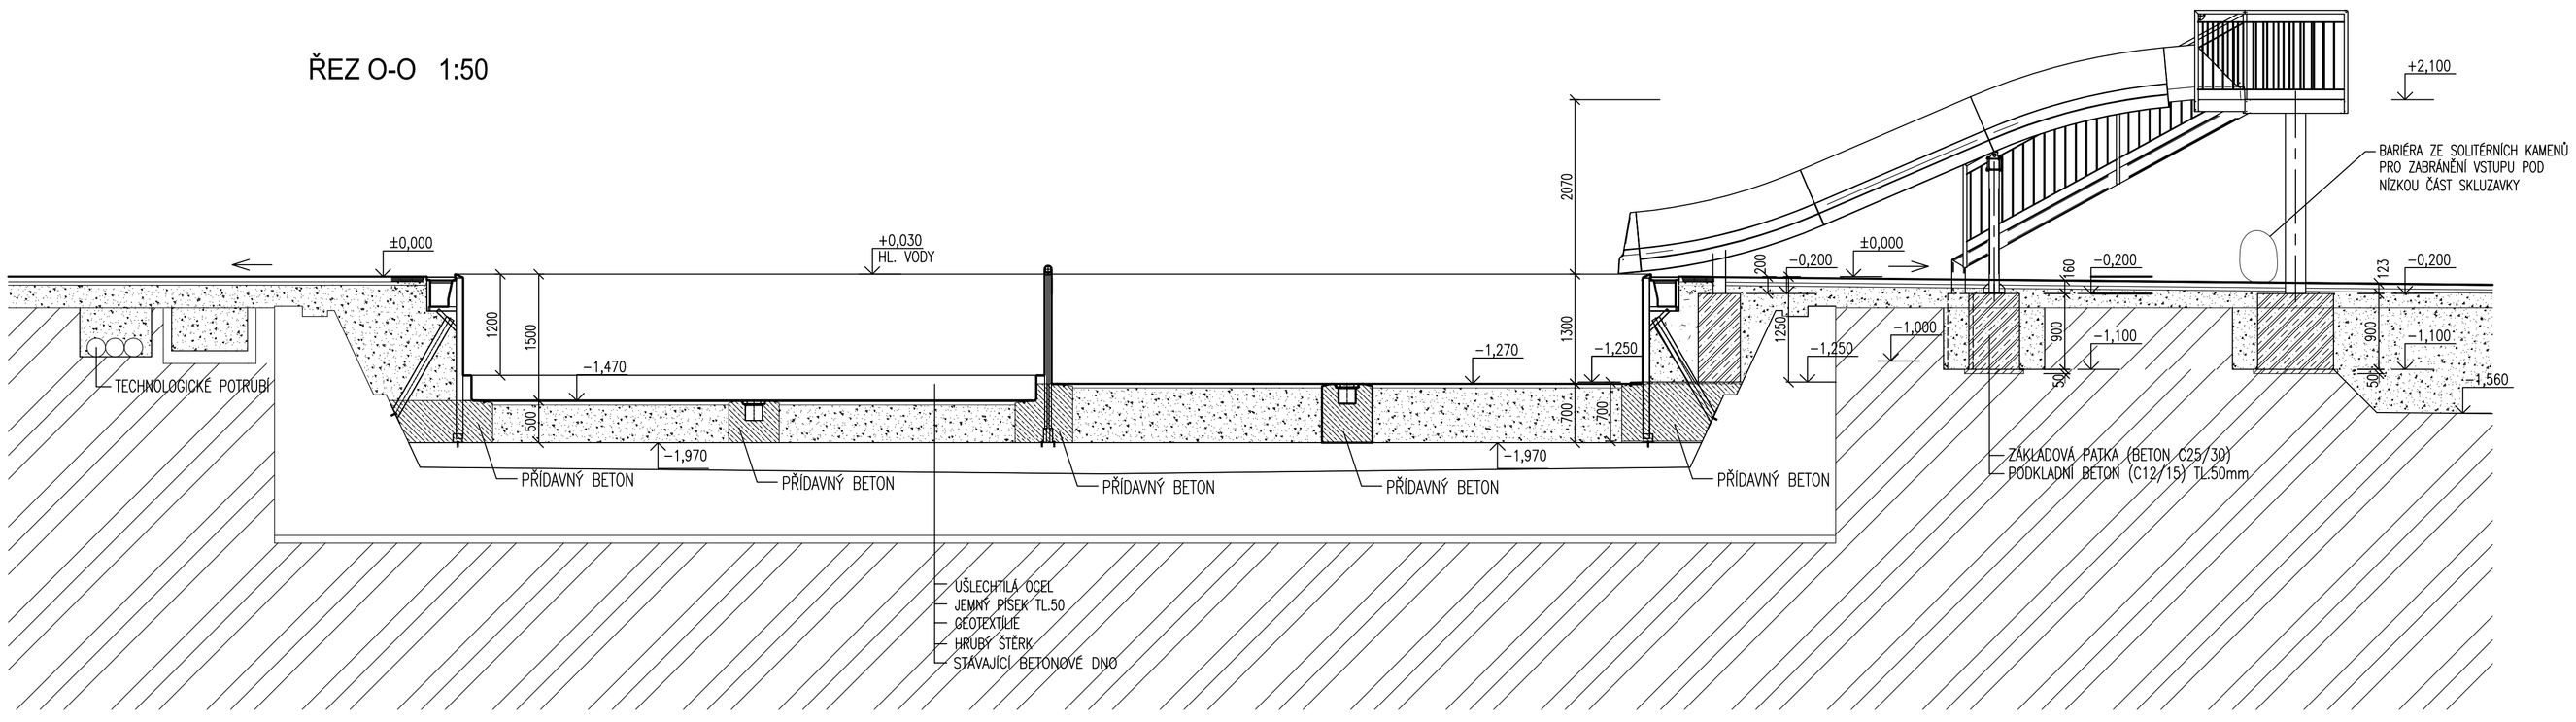

LEGENDA HMOT

- STÁVAJÍCÍ ŽB BAZÉNOVÉ TĚLESO
- ŽELEZOBETON
- PŘÍDAVNÝ BETON – PROVÉST PO MONTÁŽI KONSTRUKCE BAZÉNU A BAZÉNOVÉ TECHNOLOGIE

POZNÁMKA

VELIKOST PATEK SKLUZAVKY SE MŮŽE ZMĚNIT DLE STATICKÝCH POŽADAVKŮ, VYBRANÉHO DODAVATELE SKLUZAVKY.

PRO ZABRÁNĚNÍ VSTUPU DO PROSTORU POD SKLUZAVKU, BUDE VYBUDOVÁNA BARIÉRA ZE SOLITÉRNÍCH KAMENŮ.

RAZÍTKO SUBDODAVATELE:			HUTNÍ PROJEKT FRÝDEK-MÍSTEK
vedoucí projektant	vypracoval	technická kontrola	HUTNÍ PROJEKT Frýdek-Místek o.s. TŘ. 28. října 1495 73801 Frýdek-Místek
ING. MICHAL ONDROUŠEK	ING. PAVLA KROČOVÁ	ING. MICHAL ONDROUŠEK	ARCHIVNÍ ČÍSLO: HP4-4-95133

±0 ≙ 292,440 m n.m. - HRANA NOVÉHO BAZÉNOVÉHO OCHOZU

VYPRACOVAL ING. A. MACHŮ	ODP. PROJ. PROFESE F. ORSAVA	KONTROLOVAL F. ORSAVA	HL. INŽ. PROJEKTU	CENTROPROJEKT GROUP a.s. ŠTEFÁNIKOVA 167 760 01 ZLÍN
				CENTROPROJEKT
MÍSTO STAVBY: Vizovice				
STAVEBNÍK: Město Vizovice				

Areál koupaliště ve Vizovicích

S001 VÍCEÚČELOVÝ BAZÉN, OBJEKTY TECHNOLOGIE
ARCHITEKTONICKO STAVEBNÍ ŘEŠENÍ

VB – ŘEZ 0–0

FORMÁT	4 A4
DATUM	03/2019
STUPEŇ	DPS
MĚŘÍTKO	1:50
ZAK. ČÍSLO:	190286

ARCHIVNÍ KÓD	PROF	ČÍS. VÝKRESU	DOD
D1S	S	10	