



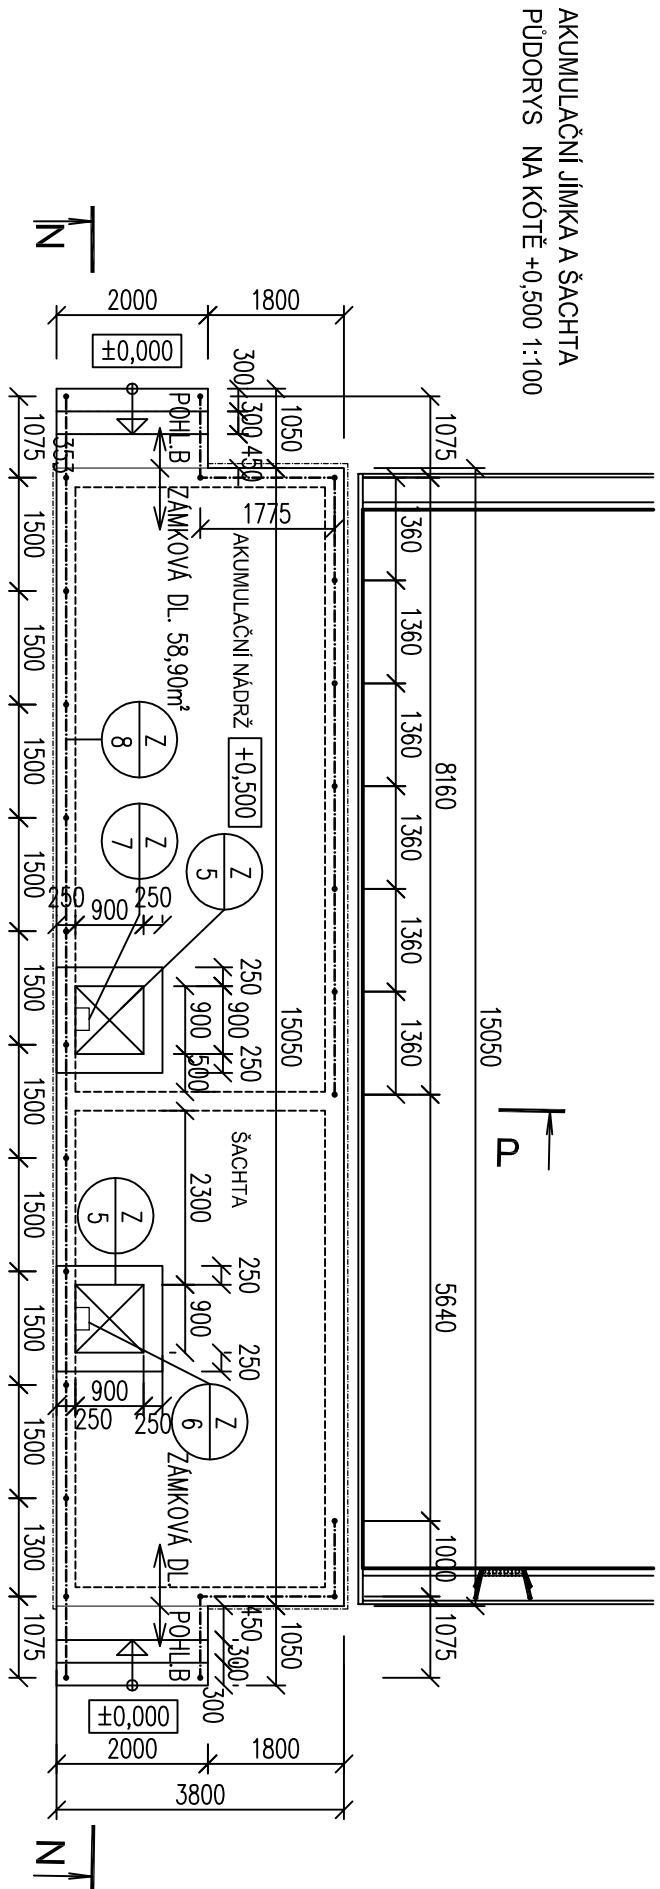


AKUMULAČNÍ JIMKA A ŠACHTA
PŮDORYS NA KOTÉ +0,500 1:100

7
8 ZABRADI NAD AKUMULAČNÍ MADŘÍ A ŠACHTOU
POHLED NA BEŽNÉ POLE M 1:25

DEŁKA ZABRADI: 31,9 bm

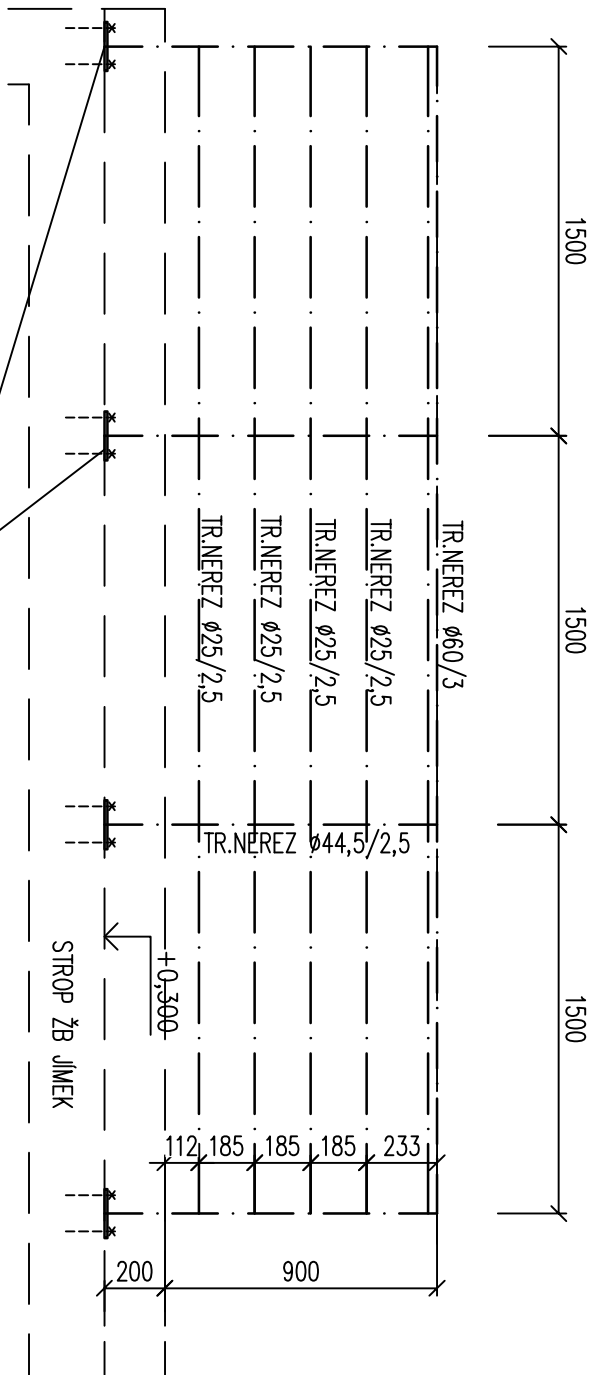

AKUMULAČNÍ JIMKA A ŠACHTA
BOURACÍ PRÁCE 1:100

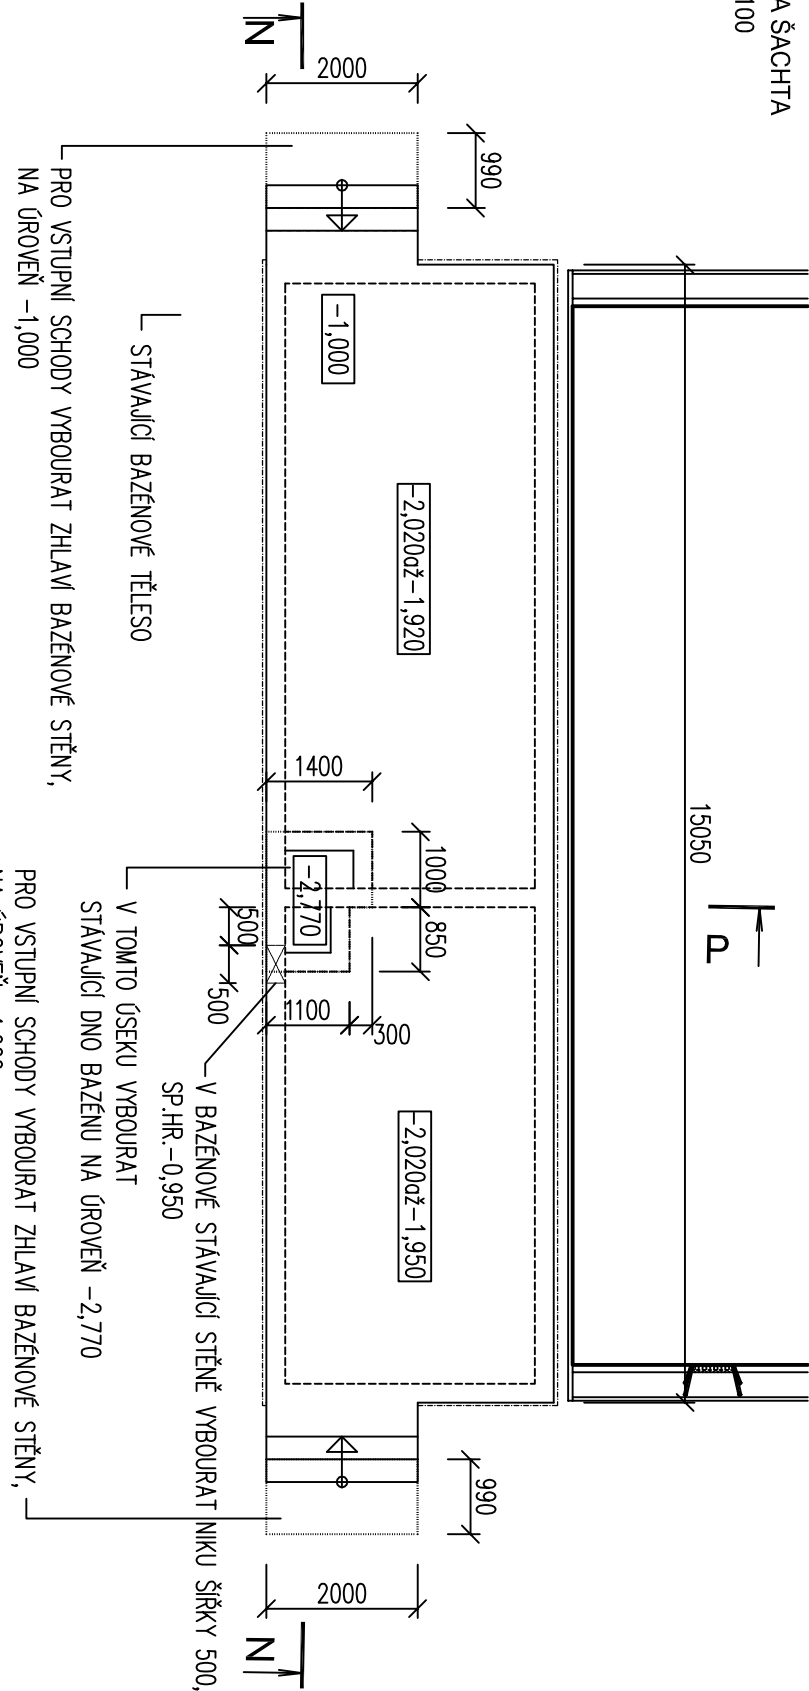


7
8

OCELOVÉ ZABRADI

PRŮK	ks	DL (m)	bm	kg/m	kg
TR. NEREZ Ø60,3	-	-	31,900	4,217	134,55
TR. NEREZ 44,5/2,5	-	-	28,600	2,589	74,05
TR. NEREZ Ø25,2,5	-	-	127,600	1,387	177,00
4x Ø100,10	26	0,150	3,900	7,850	30,65

HMOTNOST CELKEM
CEKA, LEPNÁ KOTVA KS104
+ KOTEL ŠROUB M12 KS104

418,25

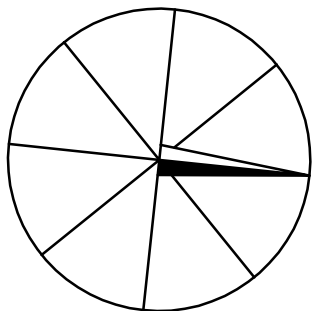

RAZÍTKO SUBDODAVATELE:				PRŮJEKT PRŮJEKT s.r.o. 780 28. října 1485 73601 Frydek-Místek ARCHIVNÍ ČÍSLO: HP-4-495135															
vedoucí projektant	vypracoval	technická kontrola																	
ING. MICHAL ONDROŠÍK	ING. PAVLA KŘIVÁKOVÁ	ING. MICHAL ONDROŠÍK																	
MÍSTO STAVBY: Vězeňské		MÍSTO STAVBY: Vězeňské																	
INTERDISCIPLINÁRNÍ INŽ. A. KŘIVÁKOVÁ	GOP: PROJEKT 1. ÚSTAV	KONTROLA 1. ÚSTAV	PL. MZ. PROJEKTU																
Aředí koupaliště ve Vizovických																			
S001 VICEČEČELOVÝ BAZÉN, OBJEKT TECHNOLOGIE																			
ARCHITEKTONICKO STAVEBNÍ ŘEŠENÍ																			
AK. NADRŽ A ŠAČHTA–PŮDORYS+0,500																			
 CENTROPROJEKT GROUP s.r.o. STB 260 01 ZLN <table><tr><td>FORMÁT</td><td>444</td></tr><tr><td>DATA</td><td>02/2019</td></tr><tr><td>STUPEŇ</td><td>1</td></tr><tr><td>MĚŘITKO</td><td>1:100, 1:25</td></tr><tr><td>ZK. ČÍSLO</td><td>190286</td></tr><tr><td>ARCHIVNÍ KÓD PRŮJ. ÚST. VYPRACOV. DOD.</td><td></td></tr><tr><td>D15</td><td>S 13</td></tr></table>						FORMÁT	444	DATA	02/2019	STUPEŇ	1	MĚŘITKO	1:100, 1:25	ZK. ČÍSLO	190286	ARCHIVNÍ KÓD PRŮJ. ÚST. VYPRACOV. DOD.		D15	S 13
FORMÁT	444																		
DATA	02/2019																		
STUPEŇ	1																		
MĚŘITKO	1:100, 1:25																		
ZK. ČÍSLO	190286																		
ARCHIVNÍ KÓD PRŮJ. ÚST. VYPRACOV. DOD.																			
D15	S 13																		