



ŘEZ 1-1 1:50

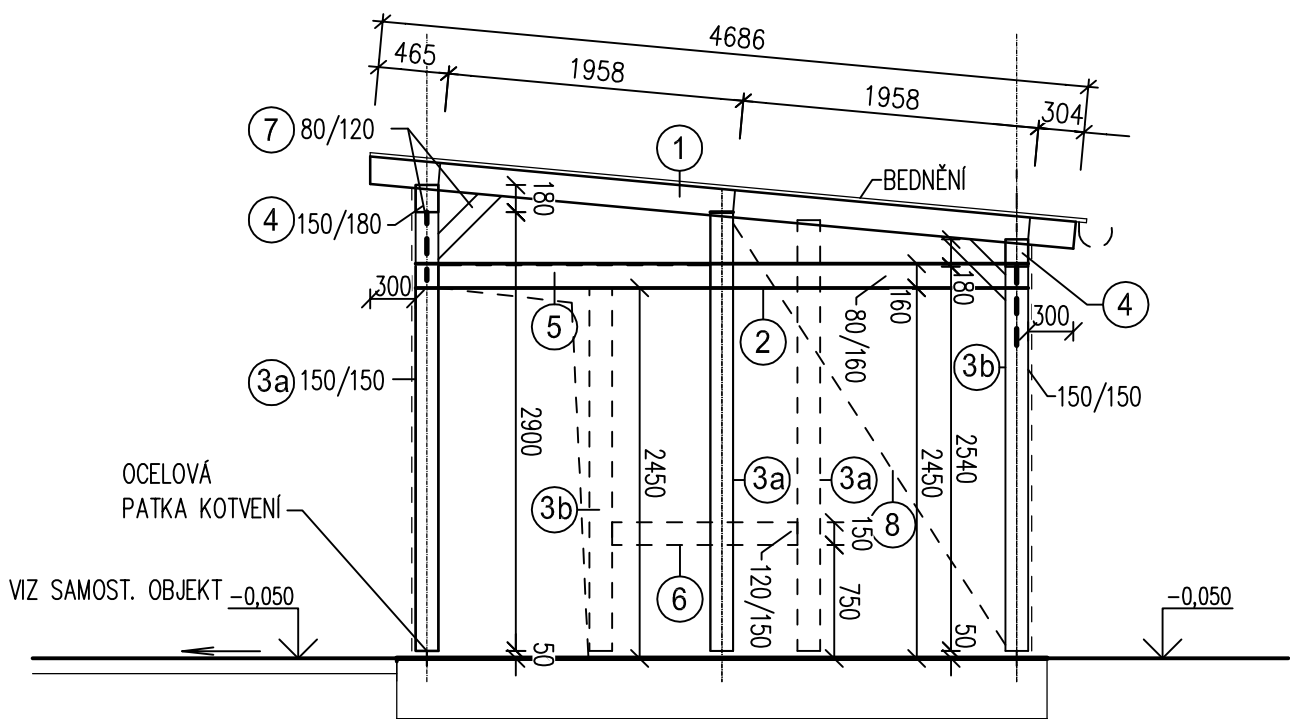

VÝKRES KROVU
PŮDORYS 1:50

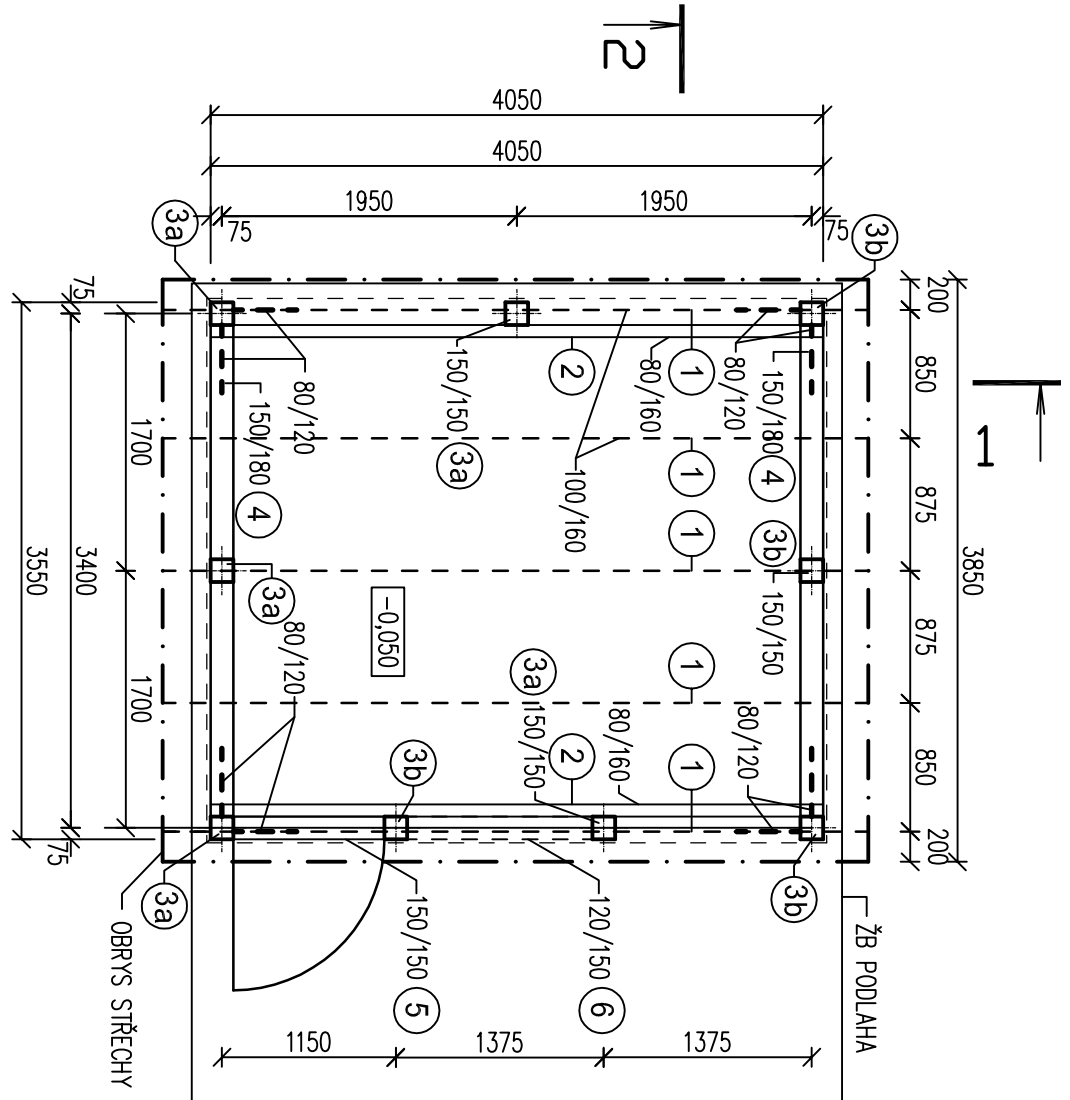


VÝPIS ŘEŽIVA

ozn. písmu	projev	prohřez mm	delka	počet kusů
1	ROKCEV	100/160	5000	5
2	KLEŠŤNA	80/160	4200	2
3a	SLOUPKX	150/150	3200	5
3b	SLOUPKX	150/150	2800	4
4	VADNICE	150/180	3900	2
5	ROZPĚTA	150/150	2000	1
6	VYTUHA	120/150	2000	1
7	PASEK	80/120	4000	2
8	ZÁČETKOVANÍ 80/80	80/80	1m	10

BEDNĚNÍ DESKY TL.25	19m ² (0,5m ³)
PLOCHA STŘEŠNÍHO PLAŠTĚ	18,1x1,05=19m ²
HOBLOVANÉ DESKY TL.25	51,0m ² (1,3m ³)

UKOTVENÍ
DŘEVĚNÝCH SLOUPKŮ 150/150 - 9 KS

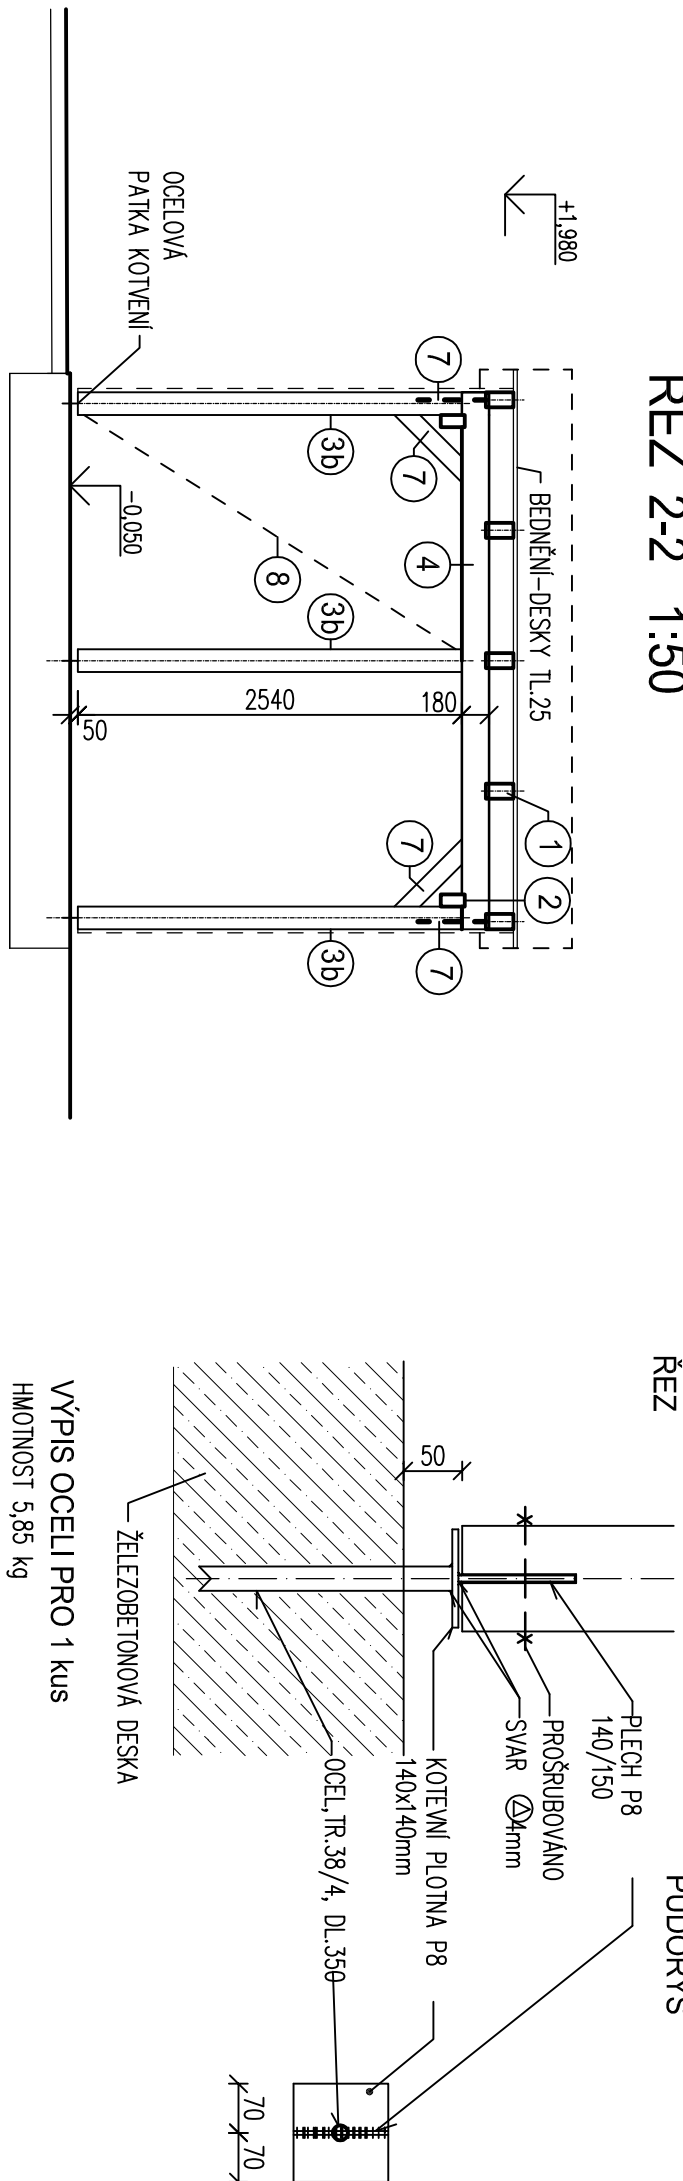

POZNÁMKA

DŘEVĚNÉ KONSTRUKCE BUDOU OPATŘENY NÁTĚREM NA IMPREGNACI ZDIIVA.

RAZÍTKO SUBDODAVATELE:		 PROJEKT PRŮVĚRKA - MĚŘENÍ	
vedoucí projektant	vypracoval	technická kontrola	HNÚP PRŮVĚRKA PRŮJEKTU č. 4 72801 Průběh - měření
ING. MICHAL ONDROUŠEK	ING. PAVLA ŘÍCHOVÁ	ING. MICHAL ONDROUŠEK	
<i>1/17</i>	<i>1/17</i>	<i>1/17</i>	ARCHIVNÍ ČÍSLO: HP-4-95-136

$\pm 0 \cong 292,440 \text{ m.n.m.}$ - HRANA NOVÉHO BAZÉNOVÉHO OCHOZU

OBJEKT FILTRŮ-KROY	S001 VICEČELOVÝ BAZÉN, OBJEKTY TECHNOLOGIE ARCHITEKTONICKO STAVEBNÍ ŘEŠENÍ	STAVBAK - Místo koupaliště ve Vizovicích	KÚSTI STAVBY, Voznice	VPRAKODUJ	OP-PROJ, PROJESE	KONTROLA,OM	FL.NZ, PROJEKTU
				NR. A, MACHO	DES,MA	DES,MA	
							
CENTROPROJEKT							
CENTROPROJEKT GROUP A.S. STEFANKOVA 167 150 001 ZLIN							
FORMATI 3 A4 DATUM 03/2019 STUPEŇ DPS MĚŘITKO 1:50 ZK. ČÍSLO 19028 ARCHIVNÍ KÓD PROF. JIS VYBRUSIL/1000							
D1S S 17							