

VÝKAZ VÝZTUŽE

Č.P.	ø		Délka [m]	Počet	Délka [m]
	[mm]	R12			
1			0.89	138	
Celková délka [m]					122.820
Specifická hmotnost [kg/m]					0.888
Celková hmotnost [kg]					109.064
Celková hmotnost [kg]					109.064

+PŘÍPOČET HMOTNOSTI VÝZTUŽE NA SYSTÉMOVÉ DISTANČNÍ PRVKY DODAVATELE – 100,0 kg

VÝKAZ KARI SÍTĚ ZÁKLADOVÉ DESKY –




(S1) KARI SÍŤ ø8–100/100, M2=65,0, HMOTNOST=513,0 kg

POZNÁMKA

- 1/ PŘED VÝROBOU VÝZTUŽE STROPNÍ KONSTRUKCE JE NUTNO OVĚŘIT SKUTEČNÉ PŮDORYSNÉ ROZMĚRY STAVBY
- 2/ KRYTÍ HLAVNÍ VÝZTUŽE JE 35mm
- 3/ PRO ZAJIŠTĚNÍ POŽADOVANÉHO KRYTÍ VÝZTUŽE BUDOU POUŽITY SYSTÉMOVÉ DISTANČNÍ PRVKY DODAVATELE ŽB KONSTRUKCÍ
- 4/ KOTEVNÍ PRVKY DŘEVĚNÝCH SLOUPŮ VIZ STAVEBNÍ ČÁST
- 5/ POPIS JEDNOTLIVÝCH ÚSEKŮ VÝZTUŽE JE VZTAŽEN KE STŘEDNICI (OSE) VÝZTUŽNÝCH PRUTŮ

BETON: C25/30 XC2 XA1

OCEL B500B(R) KRYTÍ HLAVNÍ VÝZTUŽE JE 35mm

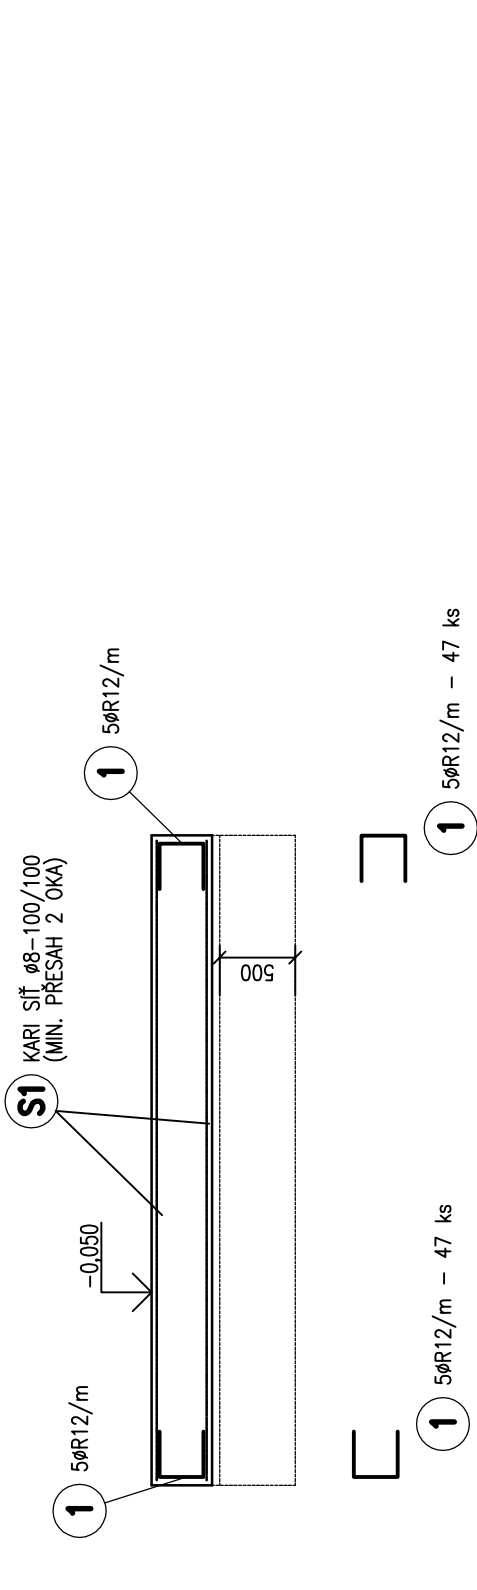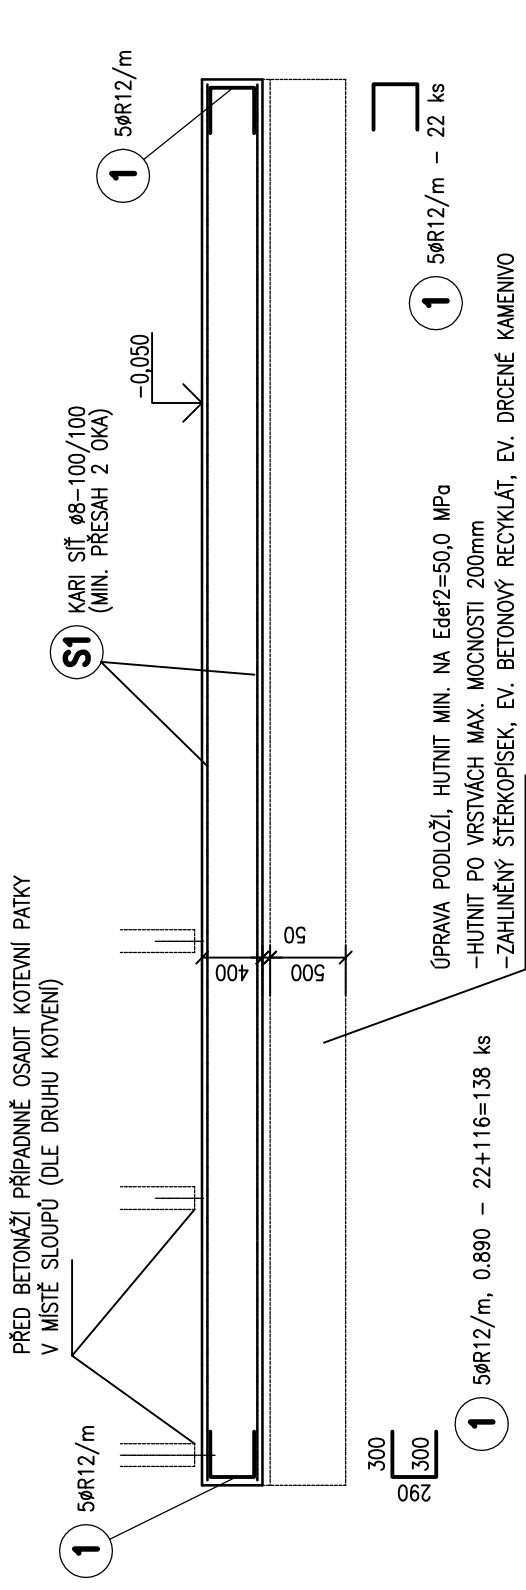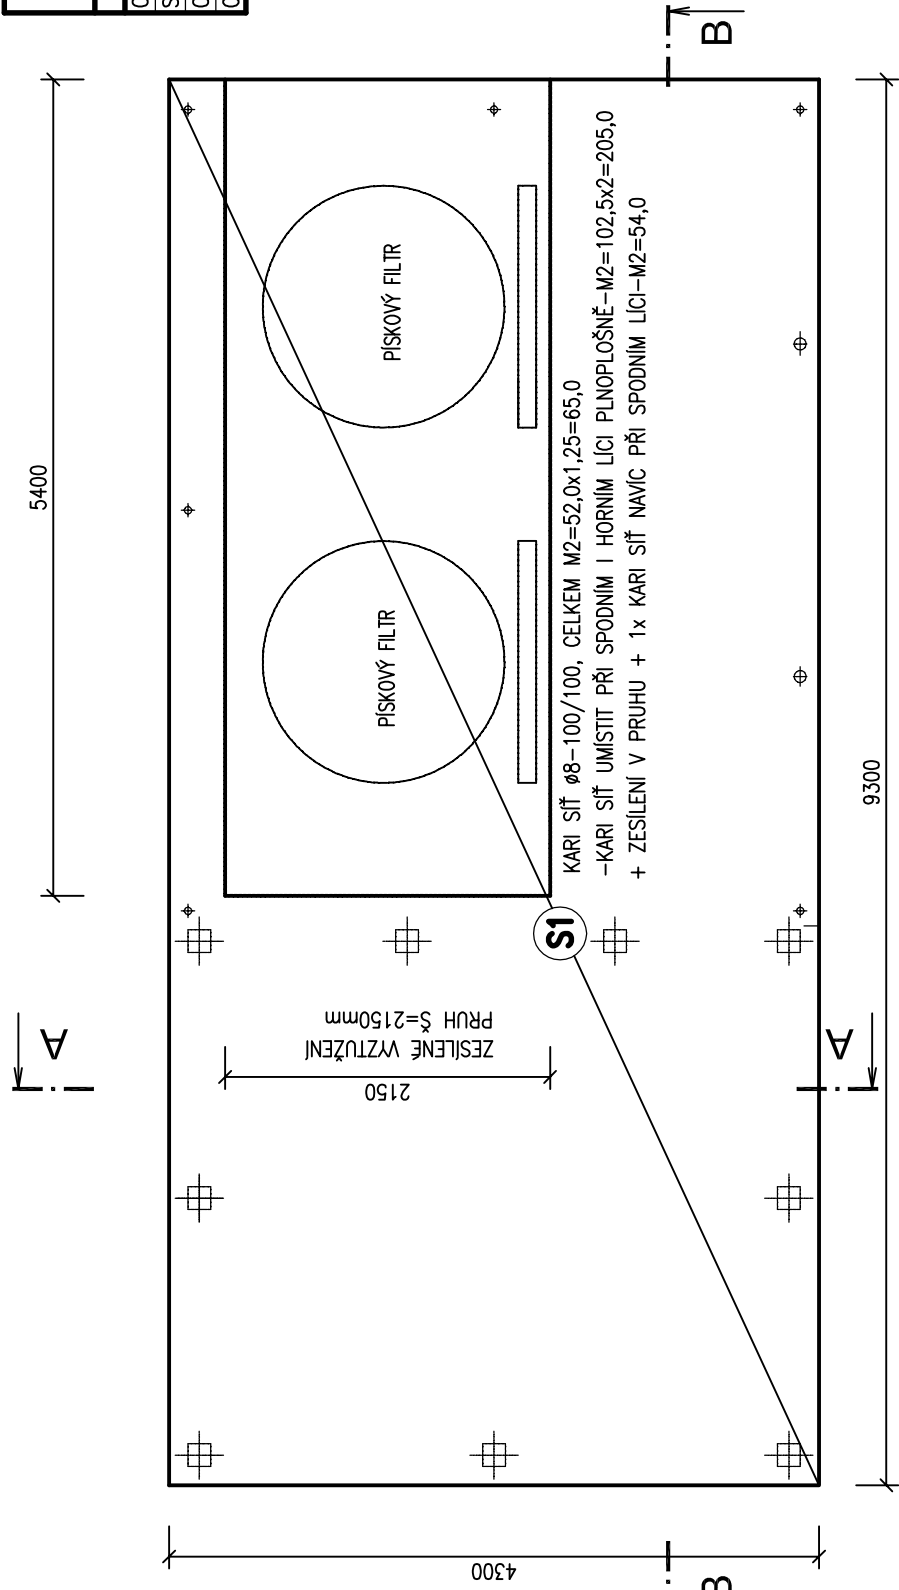

RAZÍTKO SUBDODAVATELE:			HUTNÍ PROJEKT FŘYDEK-MÍSTEK	
vedoucí projektant	vypracoval	technická kontrola	HUTNÍ PROJEKT Fřýdek-Místek a.s.	
ING. MICHAL ONDROUŠEK	ING. MILAN PETRŮ	ING. MICHAL ONDROUŠEK	TR. 28. října 1495 73801 Fřýdek-Místek	
			ARCHIVNÍ ČÍSLO: HP4-4-95130	

±0 ≅ 292,440 m n.m. - HRANA NOVÉHO BAZÉNOVÉHO OCHOZU

YVPRACOVAL ING. A. MACHŮ	ODP. PROJ. PROFESE F. ORSAVA	KONTROLOVAL F. ORSAVA	HL. INŽ. PROJEKTU	CENTROPROJEKT GROUP a.s. KRAJSKÁ 201 760 01 ZLÍN	
MÍSTO STAVBY: Vizovice					
STAVEBNÍK: Město Vizovice				FORMÁT	2 A4
Areál koupaliště ve Vizovicích				DATUM	03/2019
				STUPEŇ	DPS
				MĚŘÍTKO	1:50
S001 VÍCEÚČELOVÝ BAZÉN, OBJEKTY TECHNOLOGIE STAVEBNĚ KONSTRUKČNÍ STAVEBNÍ ŘEŠENÍ				ZAK. ČÍSLO:	190286
				ARCHIVNÍ KÓD PROJ.ČÍS.	VÝKRESU DOD.
TVAR A VÝZTUŽ Z. DESKY OBJ. FILTRŮ				D1	S 03