



PŮDORYS 1.NP

M 1:50

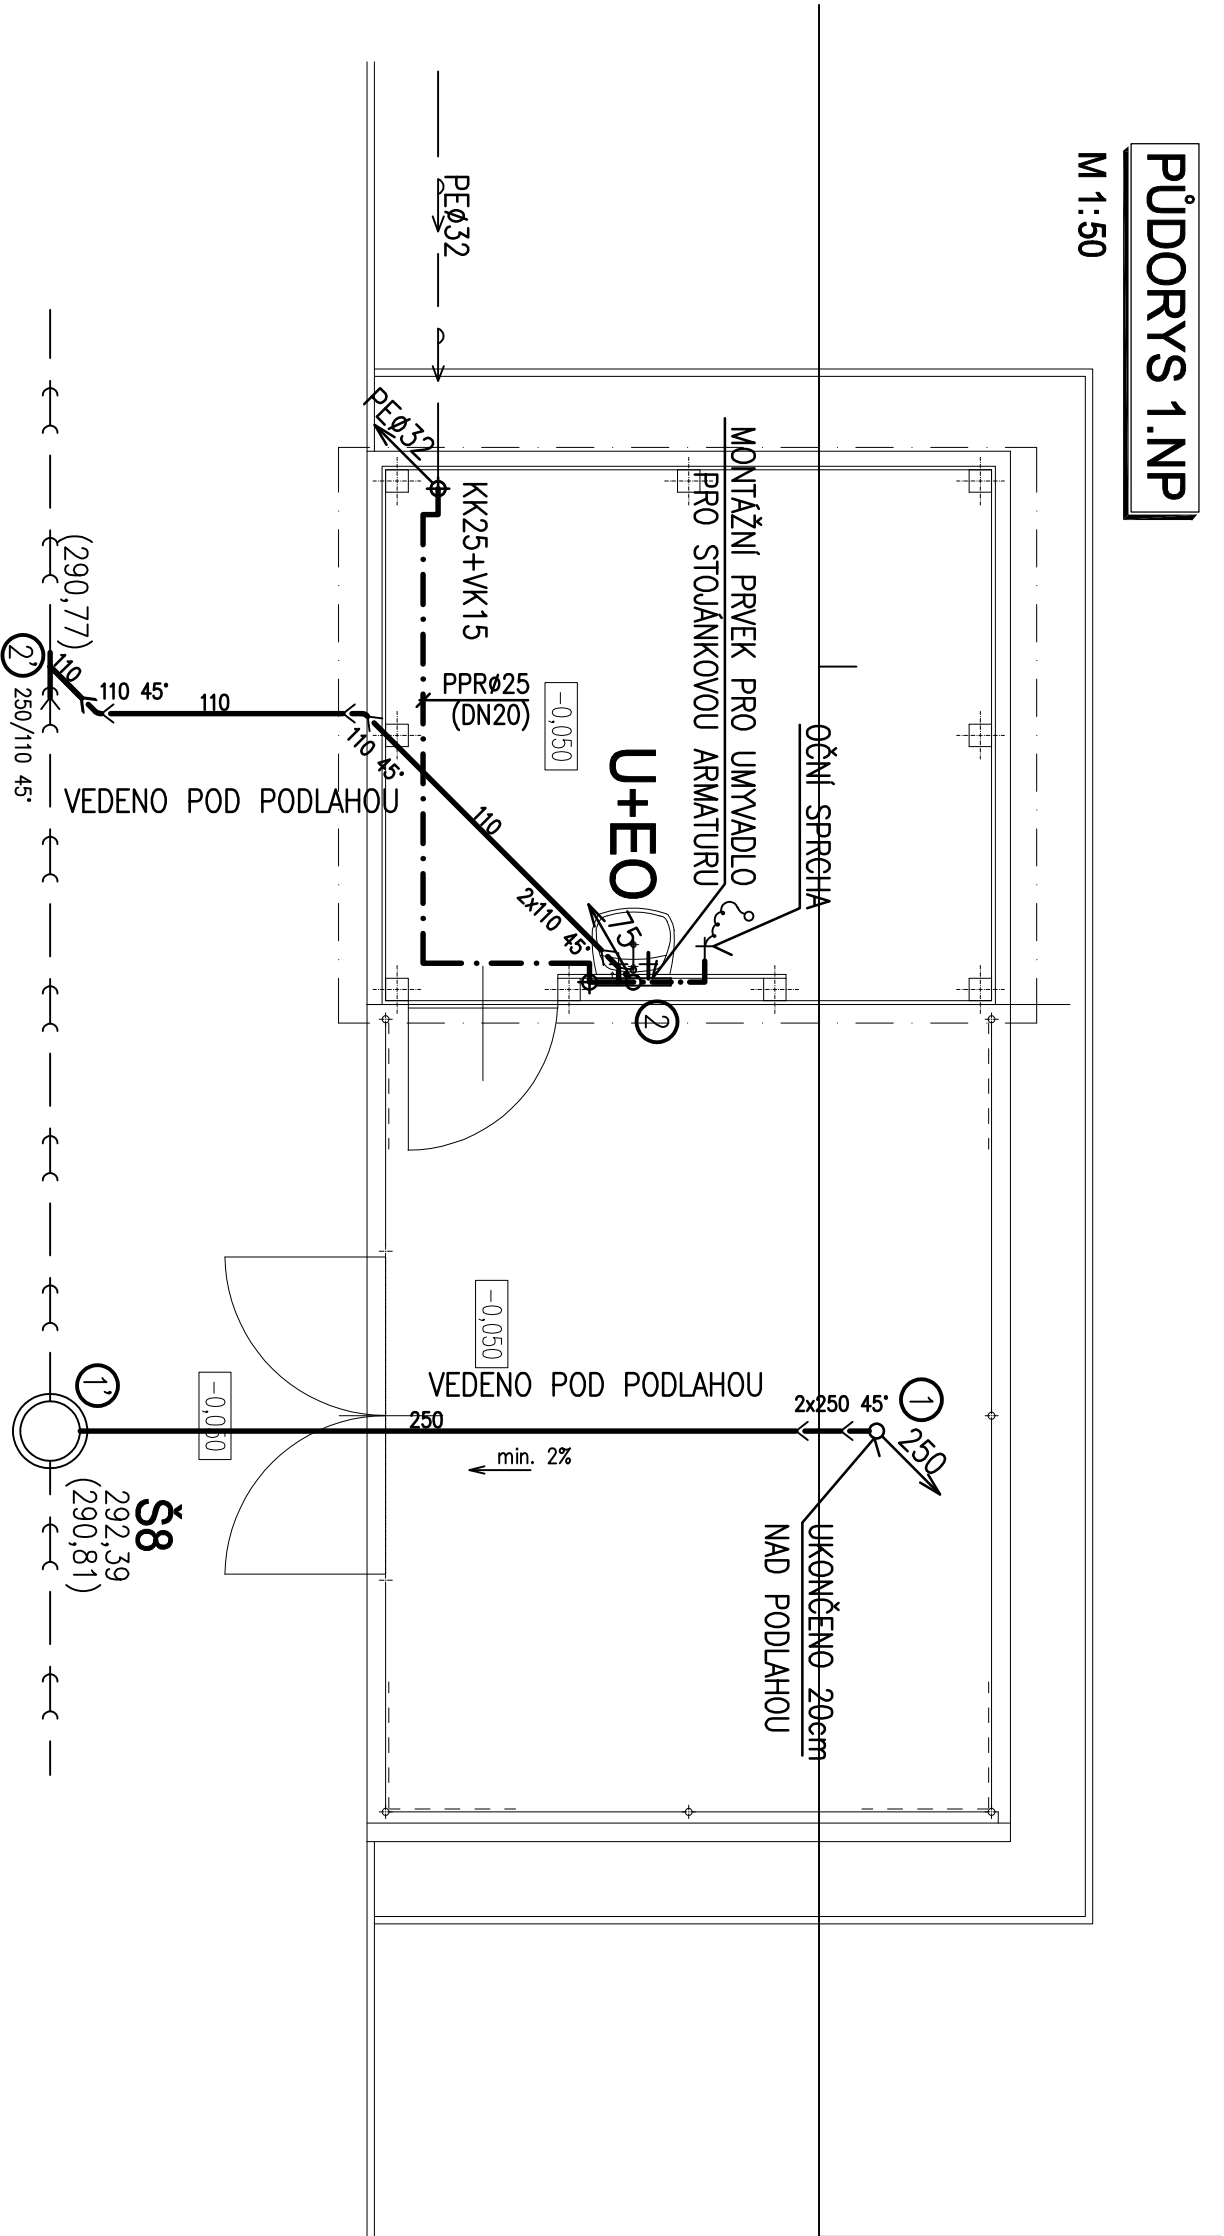

LEGENDA:

NAVRHOVANÉ:

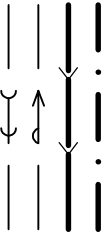

U
EO

- UMÝVADLO KERAMICKÉ, BATERIE PÁKOVÁ
- ELEKTRICKÝ OHŘÍVAČ
- KULOVÝ KOHOUIT PRO VODU
- VYPOUŠTĚČÍ KULOVÝ KOHOUIT PRO VODU
- VODOMĚR
- ZPĚTNÝ VENTIL PRO VODU
- FILTR PRO VODU
- KULOVÝ KOHOUIT S ODVODNĚNÍM PRO VODU
- ROHOVÝ VENTIL PRO VODU
- POJISTNÝ VENTIL PRO VODU
- EXPANZNÍ NÁDOBA
- ZPĚTNÁ KLAPKA

RAZÍTKO SUBDODAVATELE:				PROJEKT	
vedoucí projektant	vyraboval	technická kontrola		HUTNÍ PROJEKT FRYDEK-MÍSTEK	
ING. MICHAL ONDROUŠEK	ING. DAVID KRIVÁNEK	ING. JIŘÍ STAŠEK		HUTNÍ PROJEKT FRYDEK-MÍSTEK a.s.	
				TR. 28, třída 1495	
				73801 Frydek-Místek	
				ARCHIVNÍ ČÍSLO: HP4-3-36331	

±0 ≈ 292,440 m n.m. - HRANA NOVÉHO BAZÉNOVÉHO OCHOZU

VYPRACOVAL ING. A. MACHŮ	ODP. PROJ. PROFESÉ F. ORSAVA	KONTROLOVAL F. ORSAVA	HL. INŽ. PROJEKTU	CENTROPROJEKT GROUP a.s.	
				ŠTEFANIKOVA 167	
				760 01 ZLÍN	
MÍSTO STAVBY: Vizovice				CENTROPROJEKT	
STAVEBNÍK: Město Vizovice				FORMÁT	
Areál koupaliště ve Vizovicích				2 A4	
S001 VÍCEÚČELOVÝ BAZÉN, OBJEKTY TECHNOLOGIE				DATUM	
ZDRAVOTNĚ TECHNICKÉ INSTALACE				03/2019	
				STUPĚŇ	
				DPS	
				MĚŘÍTKO	
				1:50	
				ZAK. ČÍSLO:	
				190286	
				ARCHIVNÍ KÓD PROJ. ČÍS. VÝKRESU DOD.	
				D1S S 02	