



SCHEMA KANALIZACE

M 1:50

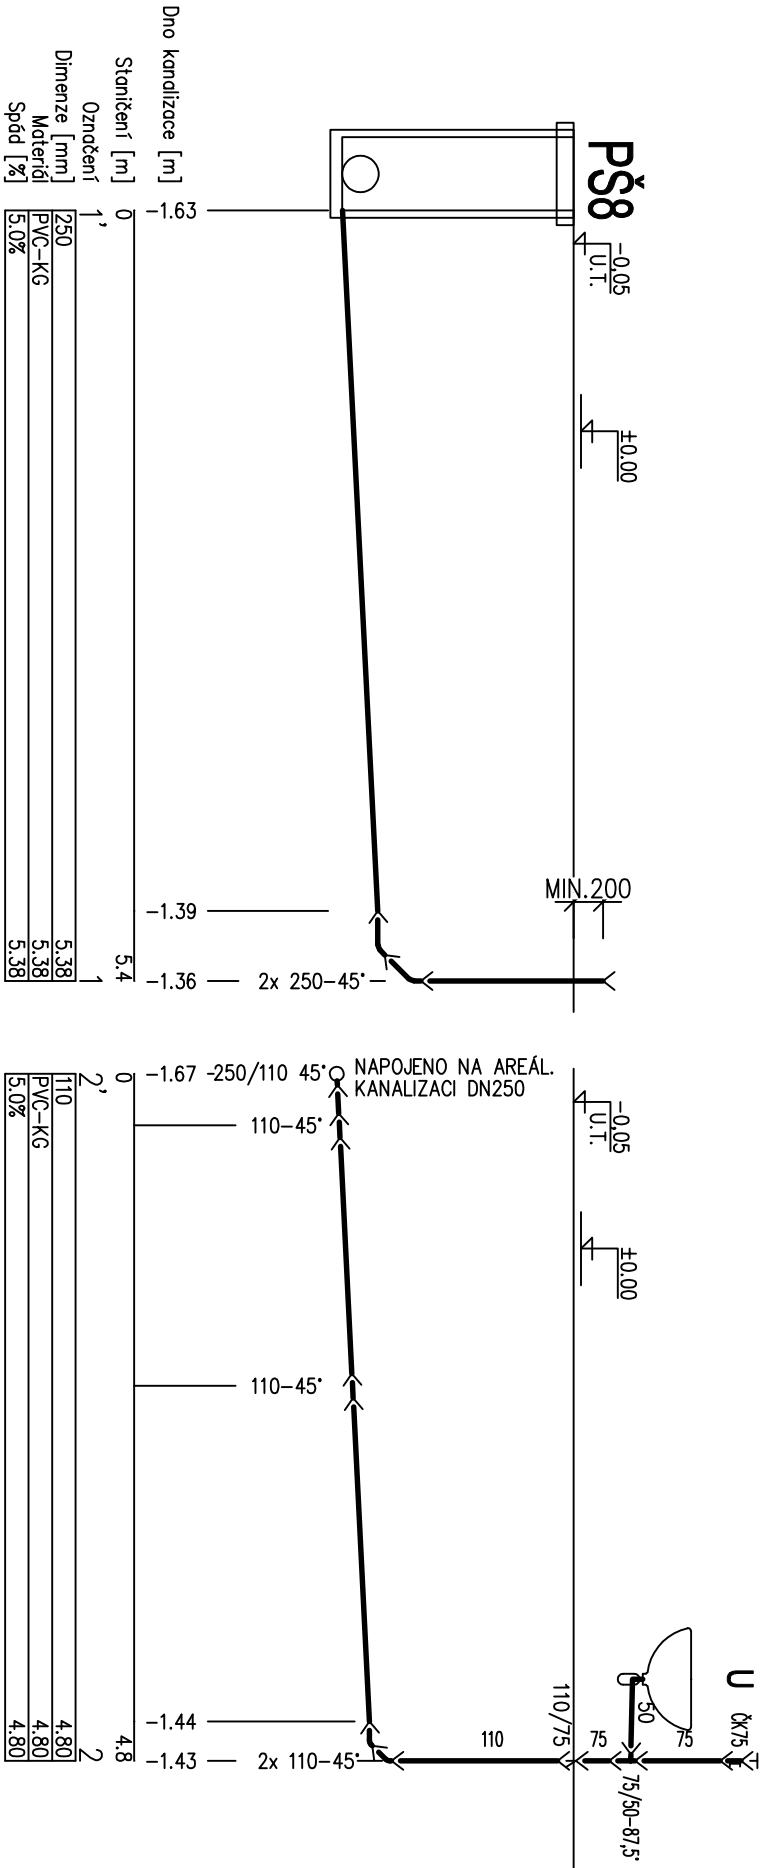


SCHEMA VODOVODU

M 1:50

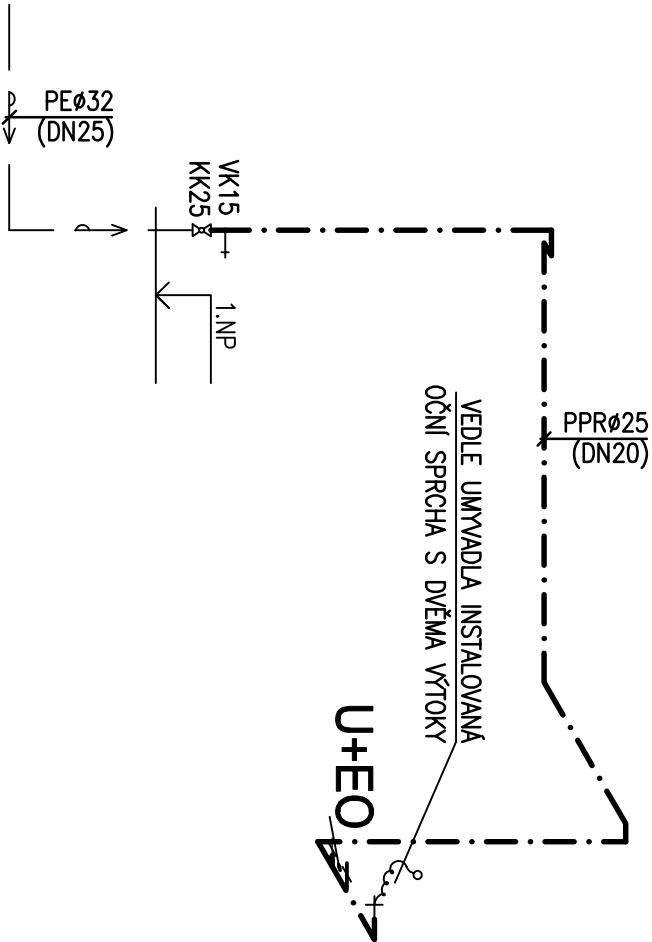

LEGENDA:

NAVRHOVANÉ:

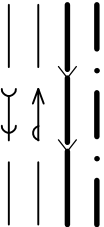

EO

KK

VK

V

ZV

F

KKV

RV

PV

EN

ZK

- STUDENÁ VODA
- KANALIZACE
- PITNÝ VODOVOD
- KANALIZACE
- UMYVADLO KERAMICKÉ, BATERIE PÁKOVÁ
- ELEKTRICKÝ OHŘÍVAČ
- KULOVÝ KOHOUT PRO VODU
- VYPOUŠTĚČ KULOVÝ KOHOUT PRO VODU
- VODOMĚR
- ZPĚTNÝ VENTIL PRO VODU
- FILTR PRO VODU
- KULOVÝ KOHOUT S ODVODNĚNÍM PRO VODU
- ROHOVÝ VENTIL PRO VODU
- POJISTNÝ VENTIL PRO VODU
- EXPAZNÍ NADOBA
- ZPĚTNÁ KLAPKA

±0 ≅ 292,440 m.n.m. - HRANA NOVÉHO BAZÉNOVÉHO OCHOZU

RAZÍTKO SUBDODAVATELE:				HUTNÍ PROJEKT FRYDEK-MÍSTEK	
vedoucí projektant	vypracoval	technická kontrola		HUTNÍ PROJEKT FRYDEK-MÍSTEK a.s.	
ING. MICHAL ONDROUŠEK	ING. DAVID KŘIVÁNEK	ING. JIŘÍ STAŠEK		TR. 28. října 1495 73601 Frydek-Místek	
				ARCHIVNÍ ČÍSLO: HP4-3-36333	

VYPRACOVAL ING. A. MACHŮ	ODP. PROJ. PROFESÉ F. ORSAVA	KONTROLOVAL F. ORSAVA	HL. INŽ. PROJEKTU	CENTROPROJEKT GROUP a.s. STĚFANIKOVA 167 760 01 ZLÍN	
MÍSTO STAVBY: Vizovice				CENTROPROJEKT	
STAVEBNÍK: Město Vizovice				FORMÁT	2 A4
Areál koupaliště ve Vizovicích				DATUM	03/2019
S001 VÍCEÚČELOVÝ BAZÉN, OBJEKTY TECHNOLOGIE ZDRAVOTNĚ TECHNICKÉ INSTALACE				STUPEŇ	DPS
				MĚŘITKO	1:50
				ZAK. ČÍSLO:	190286
OBJEKT FILTRŮ – SCHEMA ZTI				ARCHIVNÍ KÓD PROJ. ČÍS. VÝKRESU DOD.	D1S S 03.