


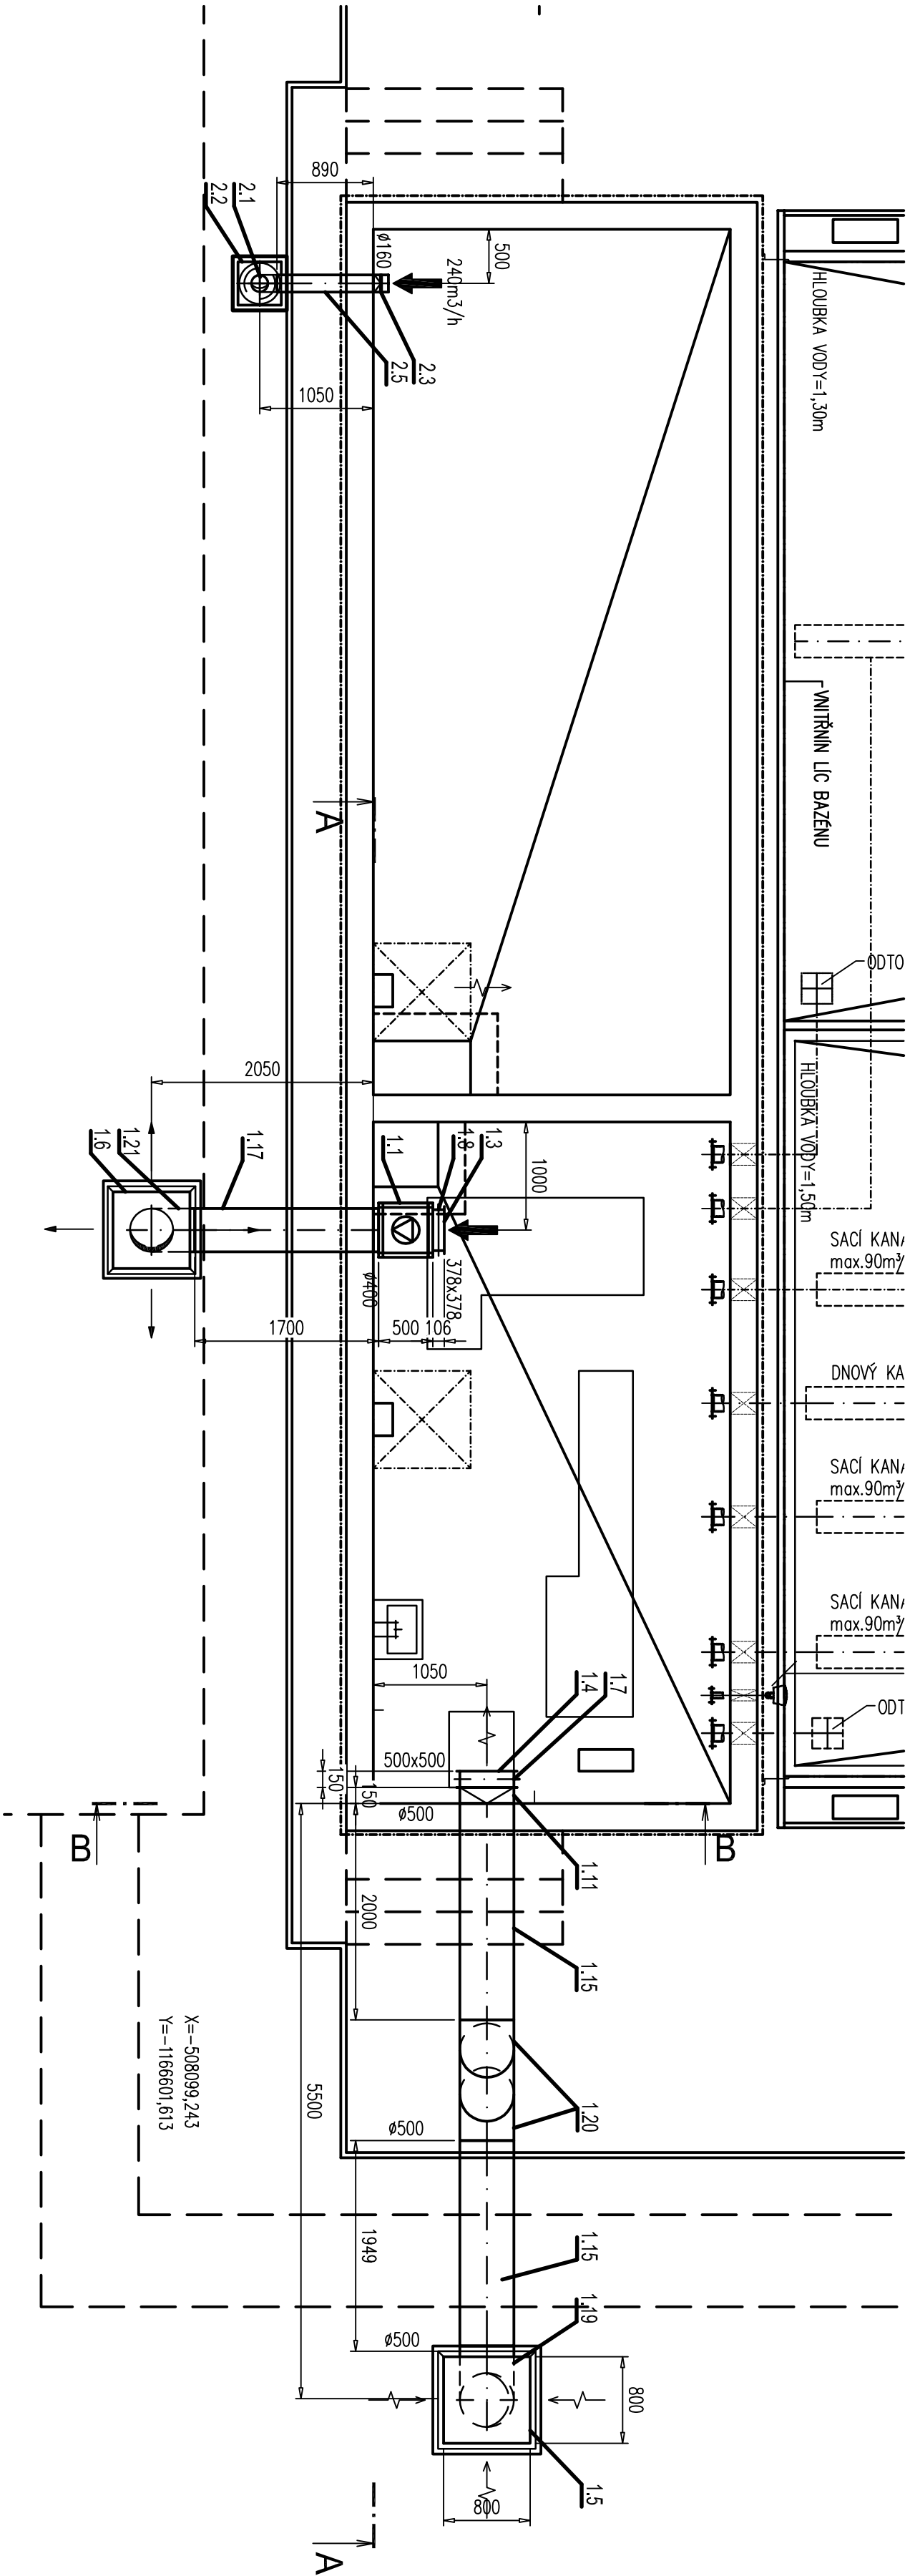

LEGENDA ZNAČEK

	PŘÍROZENÝ PŘÍVOD / ODVOD, INFILTRACE
	NUČENÝ ODVOD
	NUČENÝ PŘÍVOD
	SMĚR PROUDĚNÍ / OKRUŽIČNÍ CHÁZENÍ
	VZT POTRUBÍ
	POŽÁRNÍ KAPKA / VĚTRACÍ MŘÍŽKA
	DVEŘE MŘÍŽKA
	DVEŘE BEZ MŘÍŽKY
	IZOLACE POTRUBÍ / PROTIPOŽÁRNÍ IZOLACE

RAZITKO SUBDODAVATELE:			
vedoucí projektant	výpracoval	technická kontrola	
ING. MICHAL ONDROŠEK	ING. VLASTIMIL PETŘEK	ING. MICHAL ONDROŠEK	

ARCHIVNÍ ČÍSLO: HP4-456286

±0 ± 292,440 m n.m. - HRANA NOVÉHO BAZÉNOVÉHO OCHOZU

PROJEKTOVAL	OPR. PRŮBĚH	PROJEKCE	KONTROLOVAL	HL. INŽ. PROJEKTU
ING. A. WACH	F. OREŠKA	F. OREŠKA		

MÍSTO STAVBY: Vizovice

Areál koupaliště ve Vizovicích

SO01 VĚCÍČELOVÝ BAZÉN, OBJEKTY TECHNOLOGIE
VZDUCHOTECHNICKÁ ZAŘÍZENÍ

AKUMULAČNÍ NÁDRŽ A ŠACHTA

CENTROPROJEKT GROUP s.r.o.			
Hlavní projekt: Výše-Město s.r.o.			
Zpracováno: 28. 8. 2019, 14:05			
Zpracováno: 28. 8. 2019, 14:05			
ARCHIVNÍ ČÍSLO: HP4-456286			
CENTROPROJEKT GROUP s.r.o.			
STAVBA: 760 01 ZLN			
CENTROPROJEKT			
FORMÁT: 3 A4			
DATUM: 02/2019			
STUPEŇ: DPS			
MĚŘITVO: 1:50			
ZAK. ČÍSLO: 102286			
KONTAKT: 0042 6807 025, 0042 6807 000			
DIS S 02			