
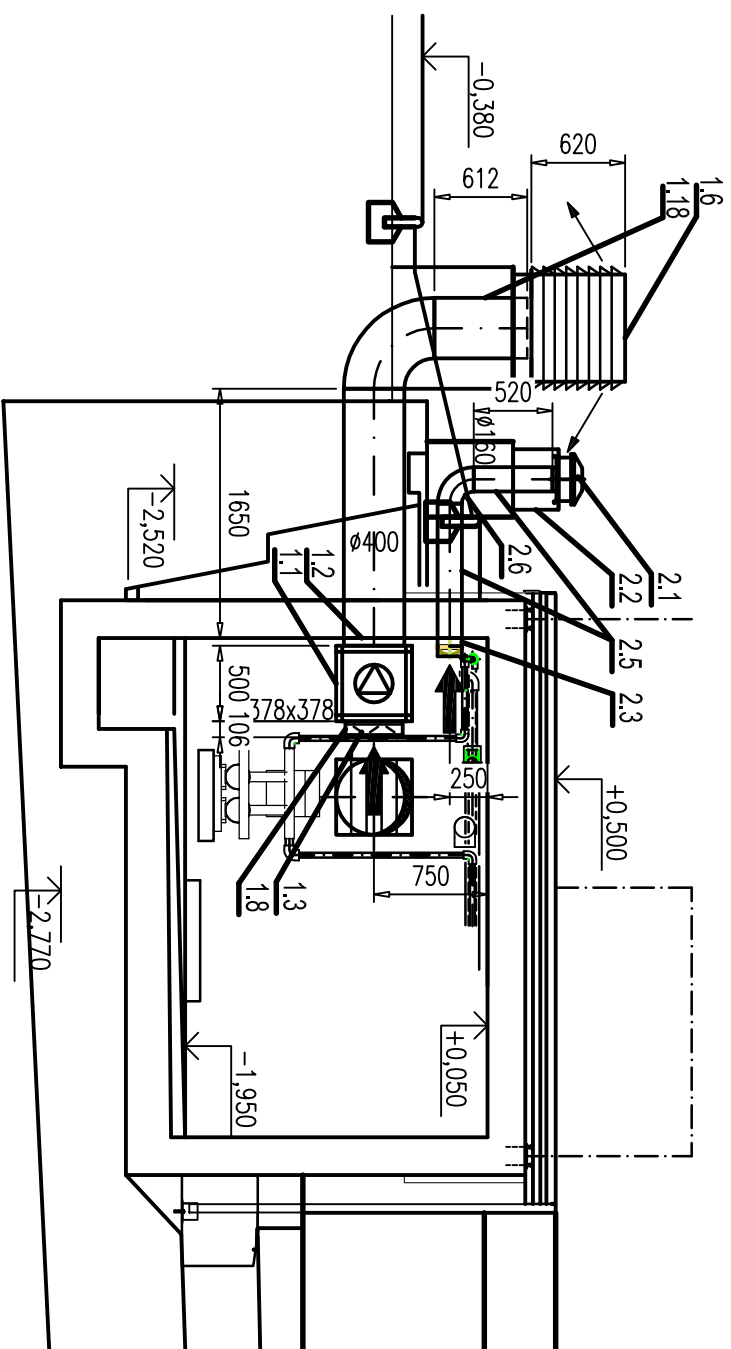


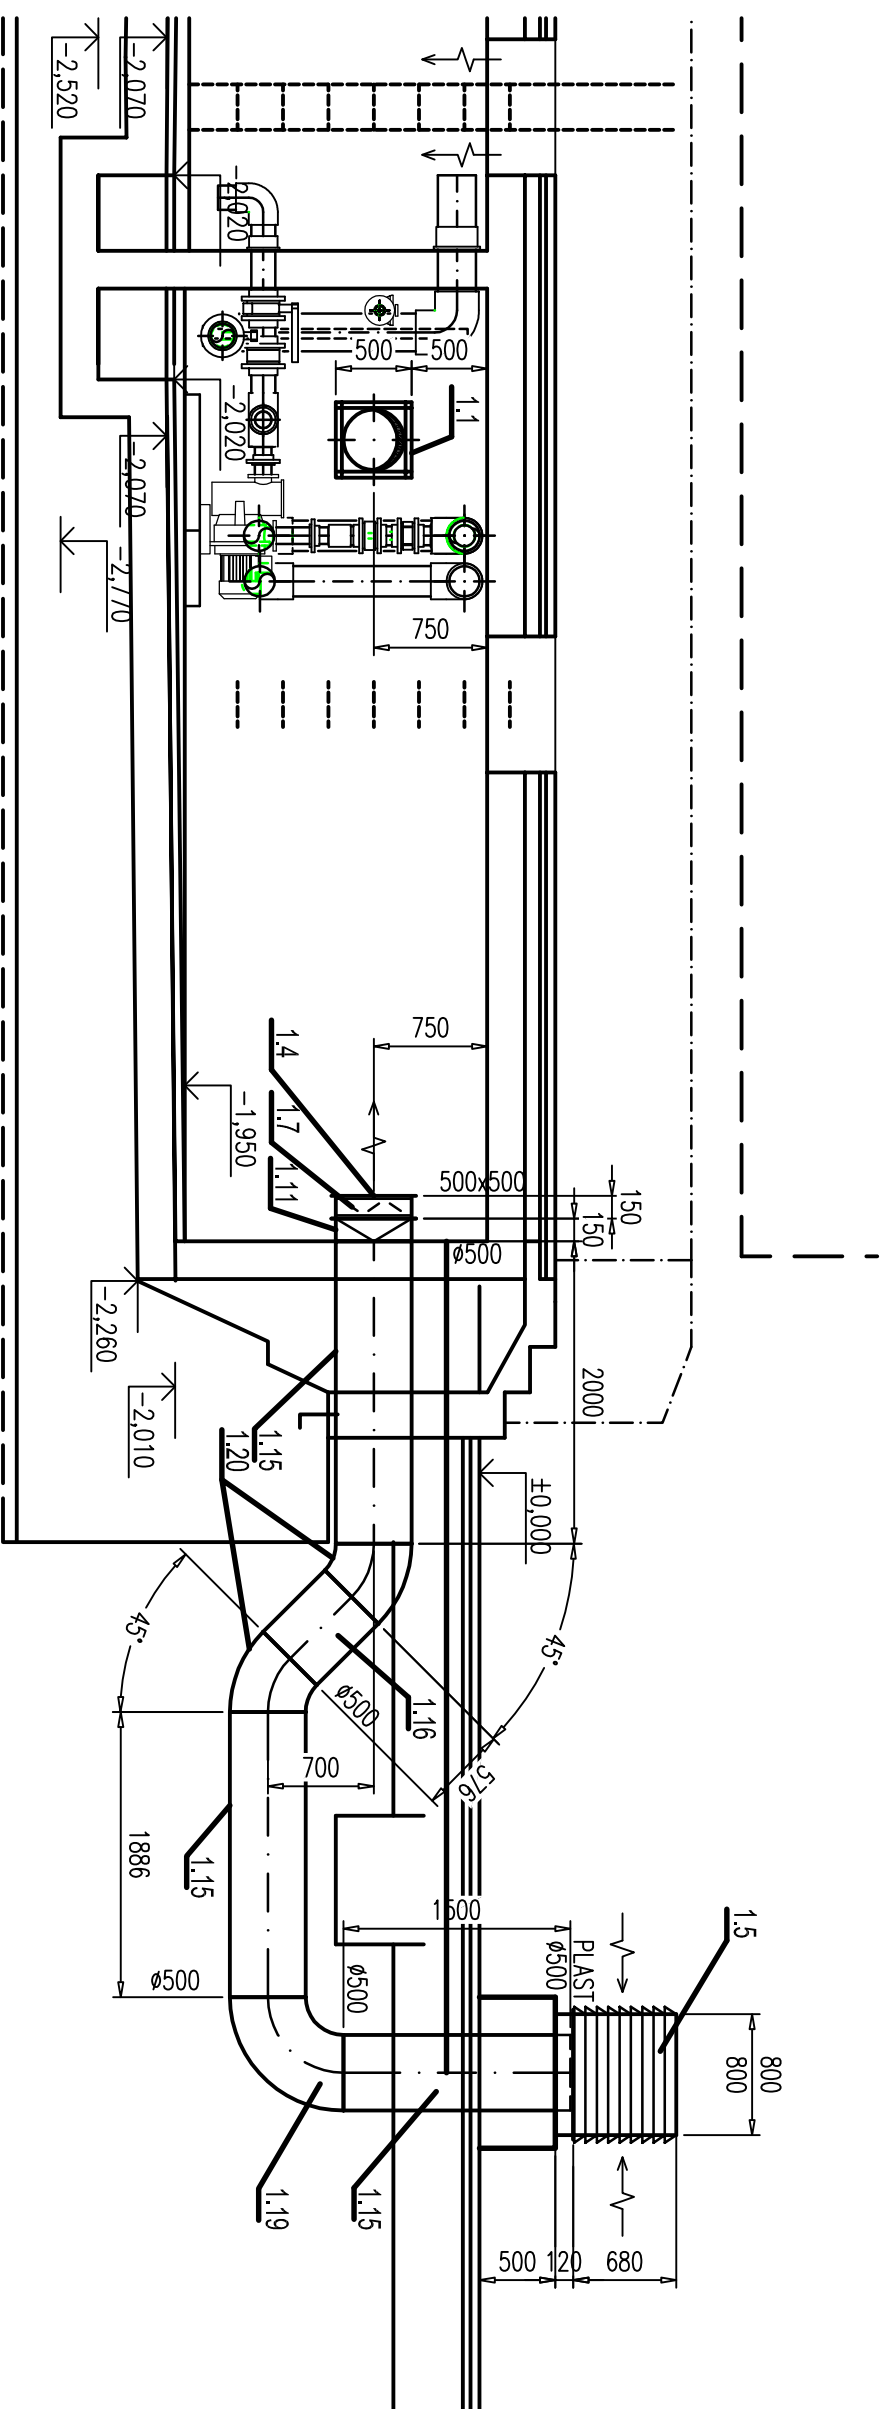

RAZÍTKO SUBDODAVATELE:		
vedoucí projektant	vyracoval	technická kontrola
ING. MICHAL ONDROUSEK	ING. VLASTIMIL PETŘÍK	ING. MICHAL ONDROUSEK
<i>[Signature]</i>	<i>[Signature]</i>	<i>[Signature]</i>
HYSTENT PROJEKT FRYDER-MISTEK HURNÍ PRŮMYSL FRYDER-MISTEK a.s. 73001 Frydek-Místek ARCHIVNÍ ČÍSLO: HP4-3-36206		

$\pm 0 \cong 292,440$ m n.m. - HRANA NOVÉHO BAZÉNOVÉHO OCHOZU

VÝPRAČOVNÁ ING. A. MACHŮ	ODP. PROJ. PROJESE F. ORSAMA	KONTROLNÍ F. ORSAMA	HL. INŽ. PROJEKTU	CENTROPROJEKT GROUP a.s. ŠTEFANKOVA 167
-----------------------------	---------------------------------	------------------------	-------------------	--

MÍSTO STANBY: Vízovice				 CENTROPROJEKT
STAVEBNÍK: Město Vízovice				

Areál koupaliště ve Vizovicích	FORMÁT	2 A4
	DATUM	03/2019
	STUPEŇ	DPS
	MĚŘÍTKO	1:50
S001 VICEČLOVÝ BAZÉN, OBJEKTY TECHNOLOGIE VZDUCHOTECHNICKÁ ZAŘÍZENÍ	ZK. ČÍSLO:	190286

ŘEZY	ARCHIVNÍ KOD	PROT. ČÍS.	VÝKRESU	ČÍSLO
	D1S	S	03	