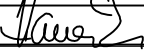


POZNÁMKA:

POPISY ŠTÍTKŮ OVLADAČŮ A PŘÍSTROJŮ HL. JISTIČE VIZ ON 35 7110 TYP 0150
NASTAVENÍ TEPELNÝCH OCHRAN MOTORŮ PROVÉST DLE JEJICH ŠTÍTKOVÝCH HODNOT

TYP PROVEDENÍ: OCEP, NÁSTĚNNÝ
KRYTÍ V UZAVŘ. STAVU: IP 55
KRYTÍ V OTEVŘ. STAVU: IP 20
ROZMĚRY: 600x600x200
DĚLENÍ: —
NÁTĚR: TYPOVÝ
OBSLUHA: PRAC. POUČENÝMI
PŘÍVOD(Y):
VÝVODY: DOLŮ/NAHORU
NAPĚŤOVÁ SOUSTAVA: 3NPE~ 50Hz, 400/230V, TN-C-S

OCHRANA: SAMOČINNÝM ODPOJENÍM OD ZDROJE
DLE ČSN 33 2000-4-41

RAZÍTKO SUBDODAVATELE:			HUTNÍ PROJEKT FRÝDEK-MÍSTEK HUTNÍ PROJEKT Frýdek-Místek a.s. TR. 28. října 1495 73801 Frýdek-Místek
vedoucí projektant	vypracoval	technická kontrola	
ING. MICHAL ONDROUŠEK	ING. PETR HANÁČEK	ING. MICHAL ONDROUŠEK	
			
			ARCHIVNÍ ČÍSLO: HP4-4-95235


±0 ≅ 292,440 m n.m. - HRANA NOVÉHO BAZÉNOVÉHO OCHOZU

VYPRACOVAL ING. A. MACHŮ	ODP. PROJ. PROFESE F. ORSAVA	KONTROLOVAL F. ORSAVA	HL. INŽ. PROJEKTU	CENTROPROJEKT GROUP a.s. ŠTEFÁNIKOVA 167 760 01 ZLÍN  CENTROPROJEKT			
				FORMÁT	3 A4		
MÍSTO STAVBY: Vizovice				DATUM	03/2019		
STAVEBNÍK: Město Vizovice				STUPEŇ	DPS		
Areál koupaliště ve Vizovicích				MĚŘÍTKO	–		
				ZAK. ČÍSLO: 190286			
				ARCHIVNÍ KÓD	PROF.	ČÍS. VÝKRESU	DOD.
				D1S	S	05	
S001 VÍCEÚČELOVÝ BAZÉN, OBJEKTY TECHNOLOGIE ELEKTROINSTALACE SLABOPROUDÁ							
ROZVÁDĚČ RMS01.1							

HL100.1 HL100.2

- ⊗ HIS96-G ⊗ HIS96-W
Zelená B116
230V 230V
SB102
⊙ XBS-ASS445
230V/10A
Rudá

3+N+PE st. 50Hz 400/230V / TN-S

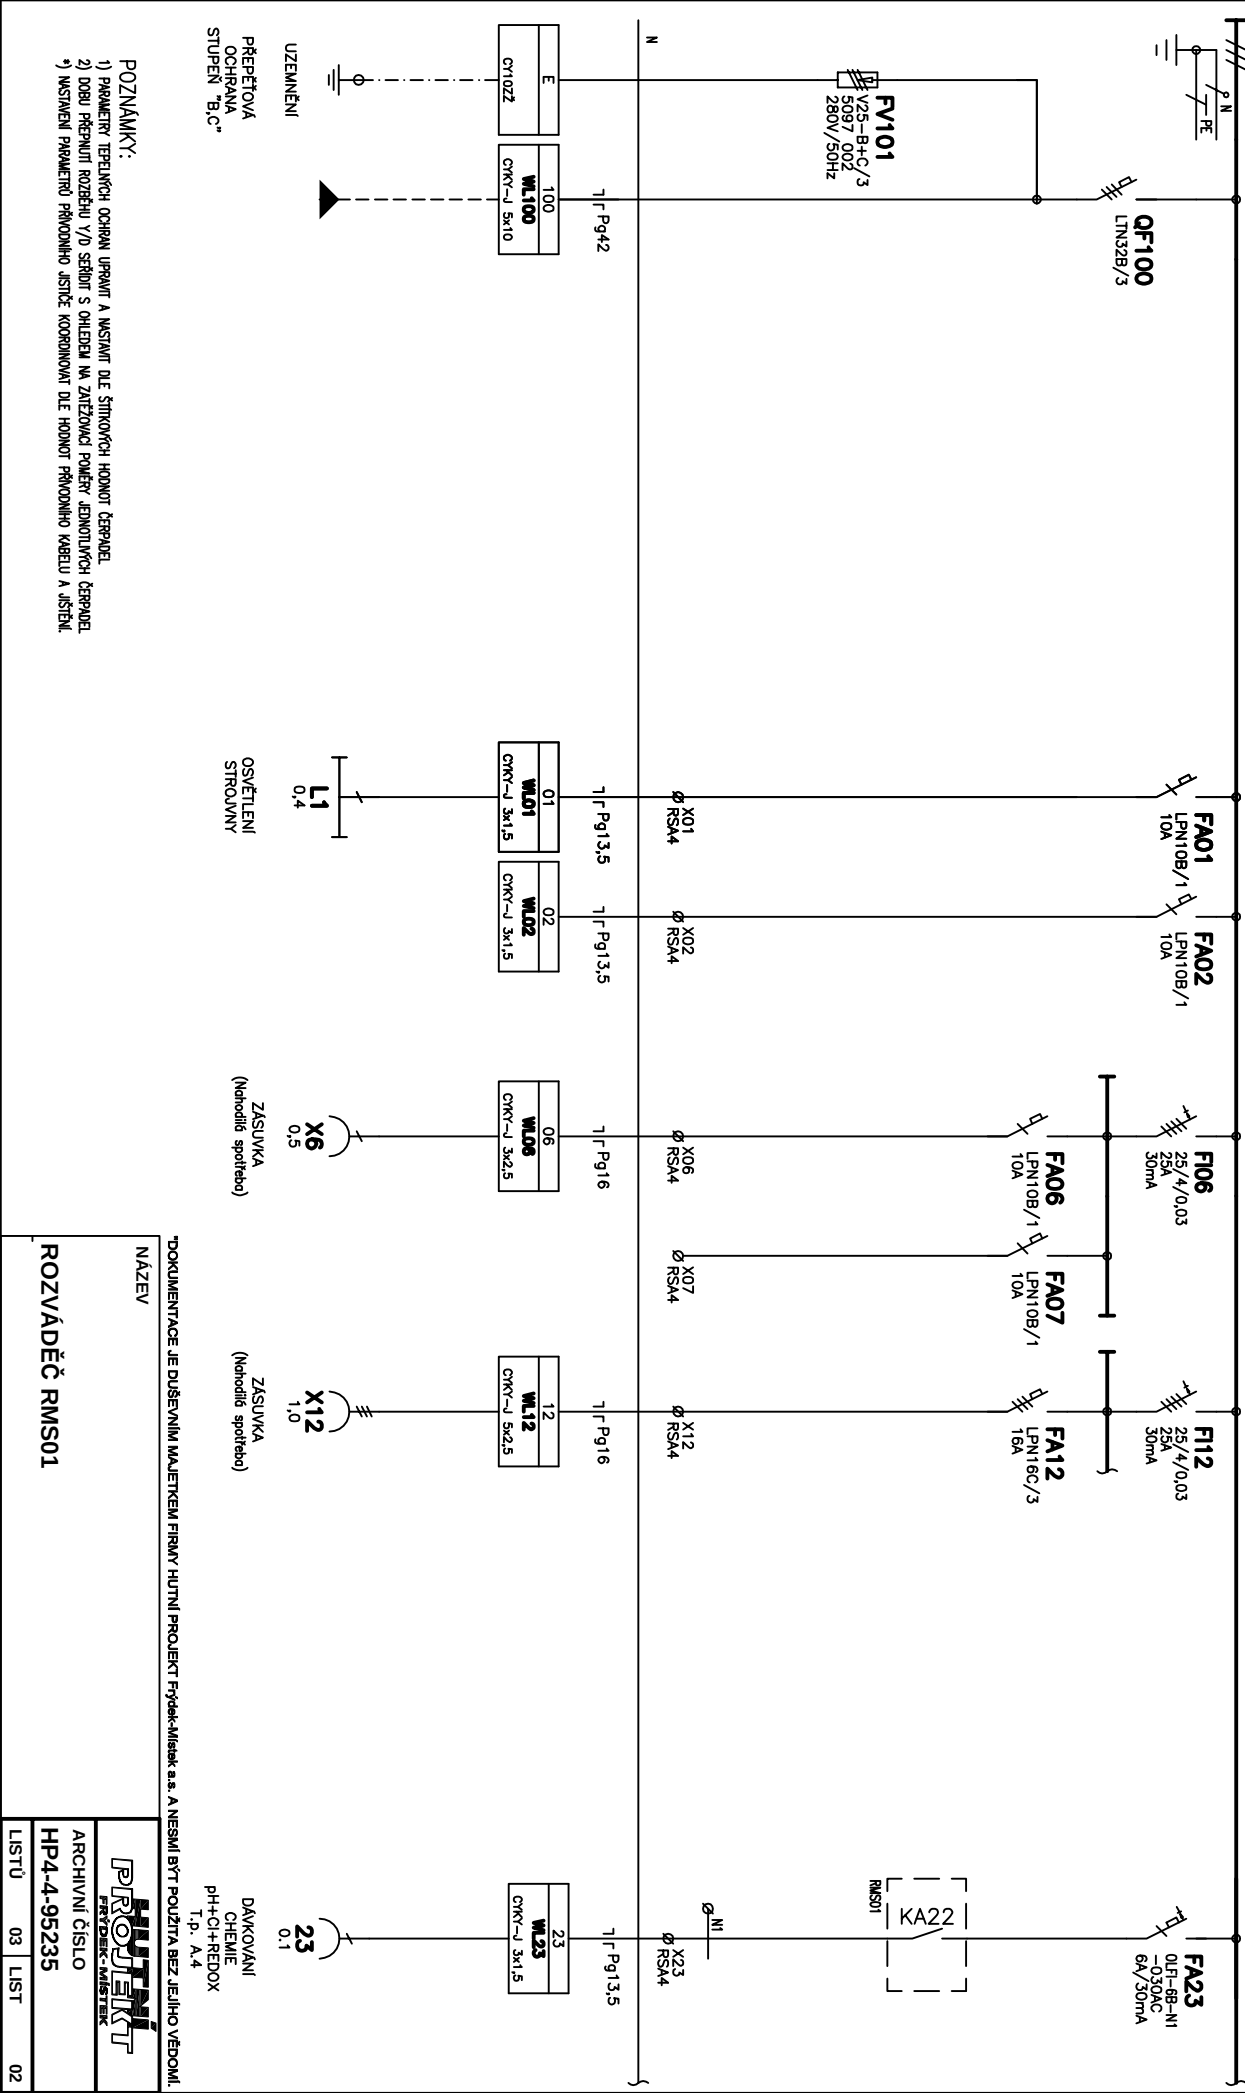


POZNÁMKY:

- 1) PARAMETRY TEPELNÝCH OCHRAN UPRAVIT A NASTAVIT DLE ŠTÍTKOVÝCH HODNOT ČERPAČEK.
2) DOBA PŘEPNUTÍ ROZBĚHU V/D SERBIO S OHLEDEM NA ZATÍŽOVACÍ PŮVĚRY JEDNOTLIVÝCH ČERPAČEK.
*) NASTAVENÍ PARAMETRŮ PŘÍKONOVNHO JISTICE KOORDINOVAT DLE HODNOT PŘÍKONOVNHO KABELU A USTĚNÍ.

DOKUMENTACE JE DUŠEVNÍM MAJETKEM FIRMY HUTNÍ PROJEKT FRYŠEK-MÁŠEK a.s. A NESMÍ BÝT POUŽITA BEZ JEJÍHO VĚDOMÍ.

NÁZEV	ROZVÁDĚČ RMS01
ARCHIVNÍ ČÍSLO	HP4-4-95235
LISTŮ	03
LIST	02

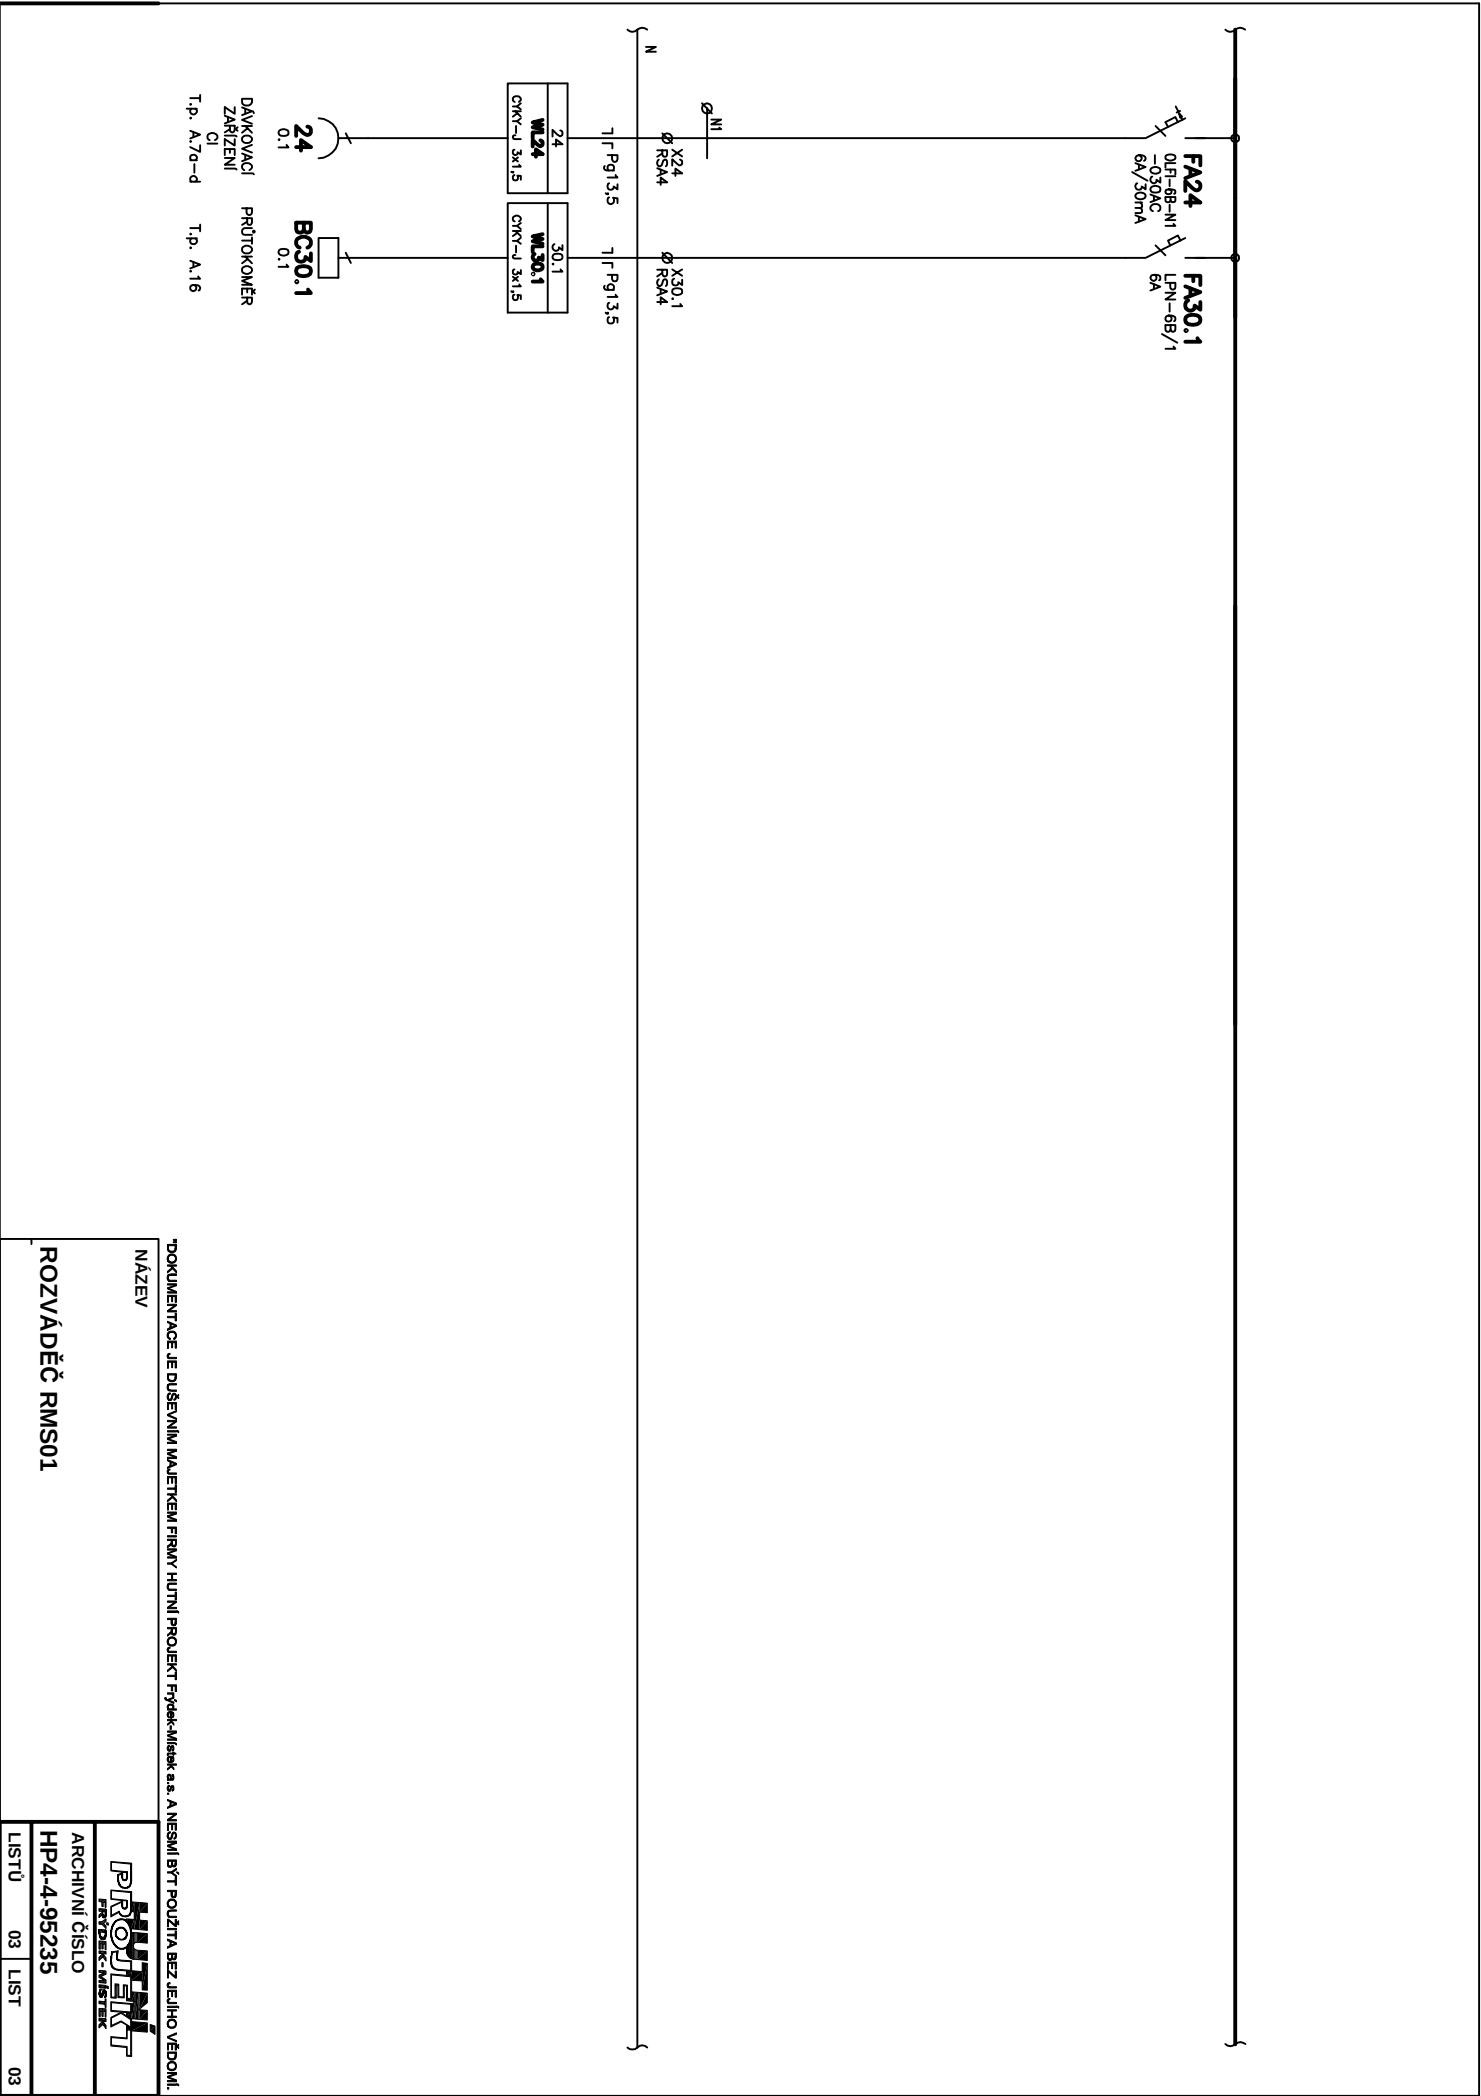

DOKUMENTACE JE DUŠEVNÍM MAJETKEM FIRMY HUTNÍ PROJEKT FRYŠEK-MÍŠTEK a.s. A NESMÍ BÝT POUŽITA BEZ JEJÍHO VĚDOMÍ.

NÁZEV

ROZVÁDĚČ RMS01

HUTNÍ
PROJEKT
Fryšek-Místek

ARCHIVNÍ ČÍSLO
HP4-4-95235

LISTŮ 03 LIST 03