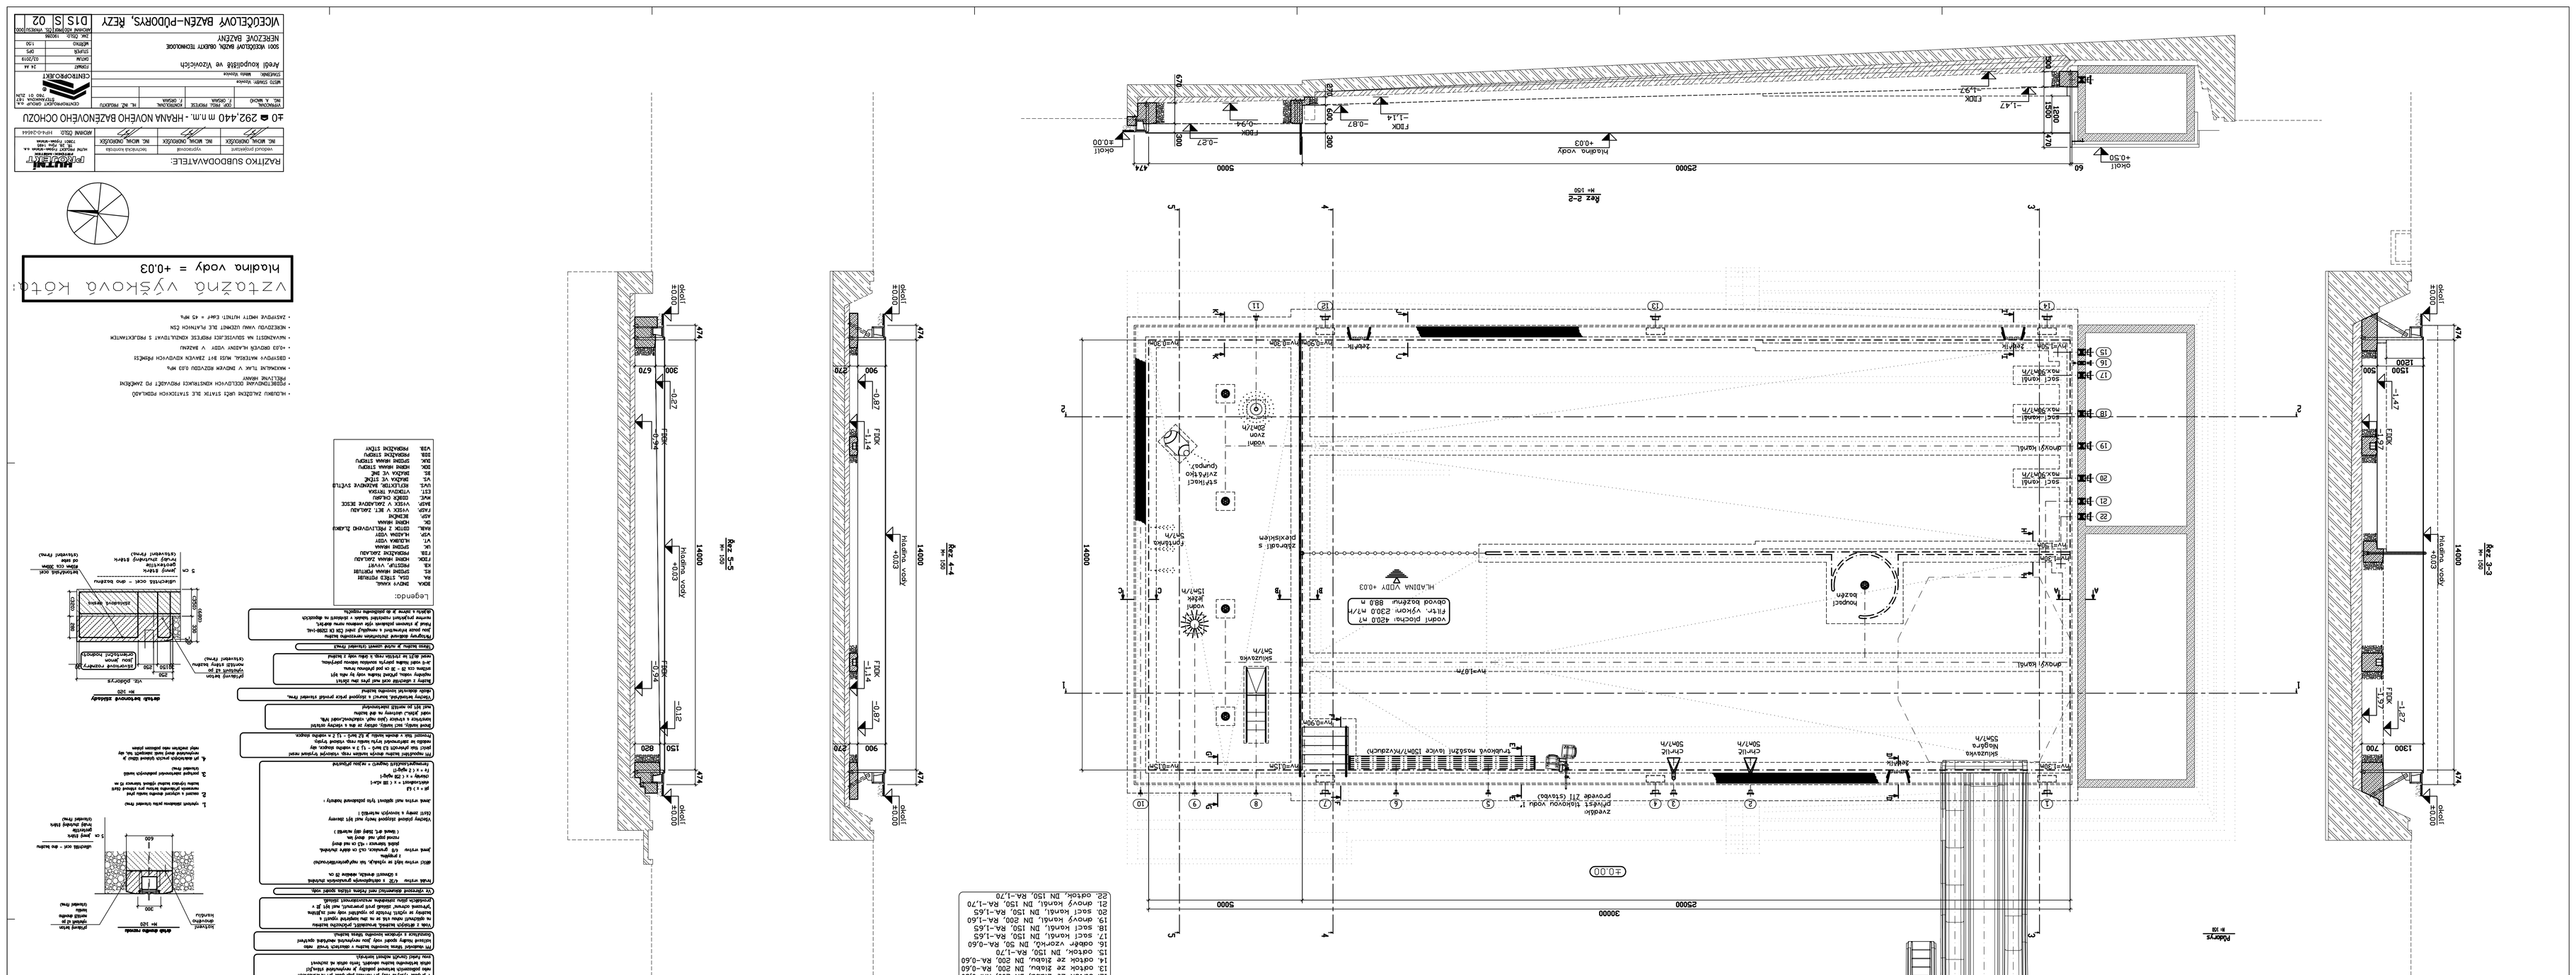
Řez 1–1
m 100
Řez 2–2
m 100
Řez 3–3
m 100
Řez 4–4
m 100
Řez 5–5
m 100
Půdorys
m 100
±0.00
+0.50
-0.12
-0.27
-0.87
-0.94
-1.14
-1.27
-1.47
-1.97
-2.27
-0.03
-0.87
-0.94
-1.14
-1.27
-1.47
-1.97
-2.27
25000
30000
5000
60
474
700
1800
150
200
300
500
1500
1200
14900
Hladina vody +0.03
Hladina vody +0.03
Hladina vody +0.03