


SCHÉMA ULOŽENÍ KANALIZAČNÍHO POTRUBÍ

a) V KOMUNIKACI b) VE VOLNÉM TERÉNU

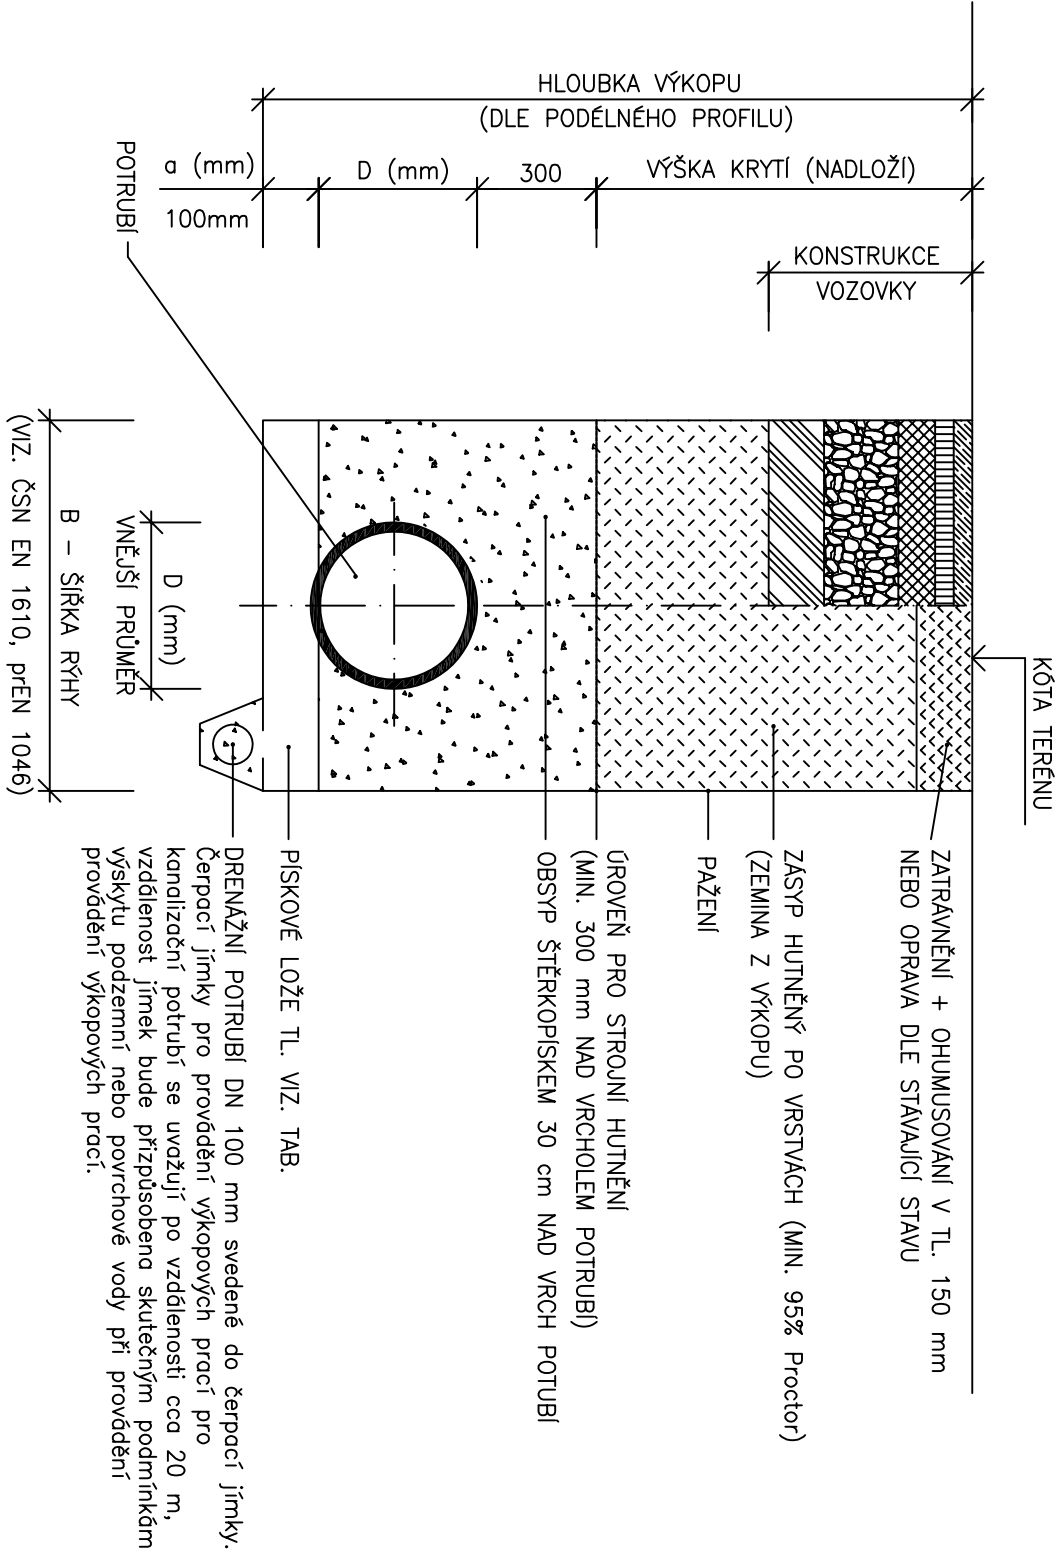

TABULKA ROZMĚRŮ ULOŽENÍ

POTRUBÍ DN (mm)	ŠÍŘKA B (mm)	LOŽE a (mm)
150	900	100
200	900	100
250	1000	100
300	1000	100

RAZÍTKO SUBDODAVATELE:			HUTNÍ PROJEKT FRYDEK-MÍSTEK HUTNÍ PROJEKT Frydek - Místek a.s. T. l. 28. října 1495 73801 Frydek - Místek ARCHIVNÍ ČÍSLO: HP4-3-36224
vedoucí projektant	vypracoval	technická kontrola	
ING. MICHAL ONDROUŠEK	ING. JIŘÍ STAŠEK	ING. MICHAL ONDROUŠEK	
			

±0 ≙ 292,440 m n.m. - HRANA NOVÉHO BAZÉNOVÉHO OCHOZU

VYPRACOVAL ING. A. MACHŮ			ODP. PROJ. PROFESE F. ORSAVA	KONTROLOVAL F. ORSAVA	HL. INŽ. PROJEKTU
MÍSTO STAVBY: Vizovice					
STAVEBNÍK: Město Vizovice					
Areál koupaliště ve Vizovicích					
S003 VNITŘNÍ AREÁLOVÉ ROZVODY					
ULOŽENÍ KANALIZACE V ZEMI					
 CENTROPROJEKT GROUP a.s. ŠTEFANIKOVA 167 760 01 ZLÍN CENTROPROJEKT					
FORMÁT			2 A4		
DATUM			03/2019		
STUPEŇ			DPS		
MĚŘITKO			—		
ZAK. ČÍSLO:			190286		
ARCHIVNÍ KÓD PROJ. ČÍS. VÝKRESU			D00.		
D1S S			04		