


ČERPAČÍ STANICE - ČS1 M 1:50

ČERPAČÍ STANICE SESTAVENÁ S KALOVÝM ČERPADLEM
Qmin= 7,2 m3/h (2,0 l/s), Hmin = 5m, N= 3,1 kW

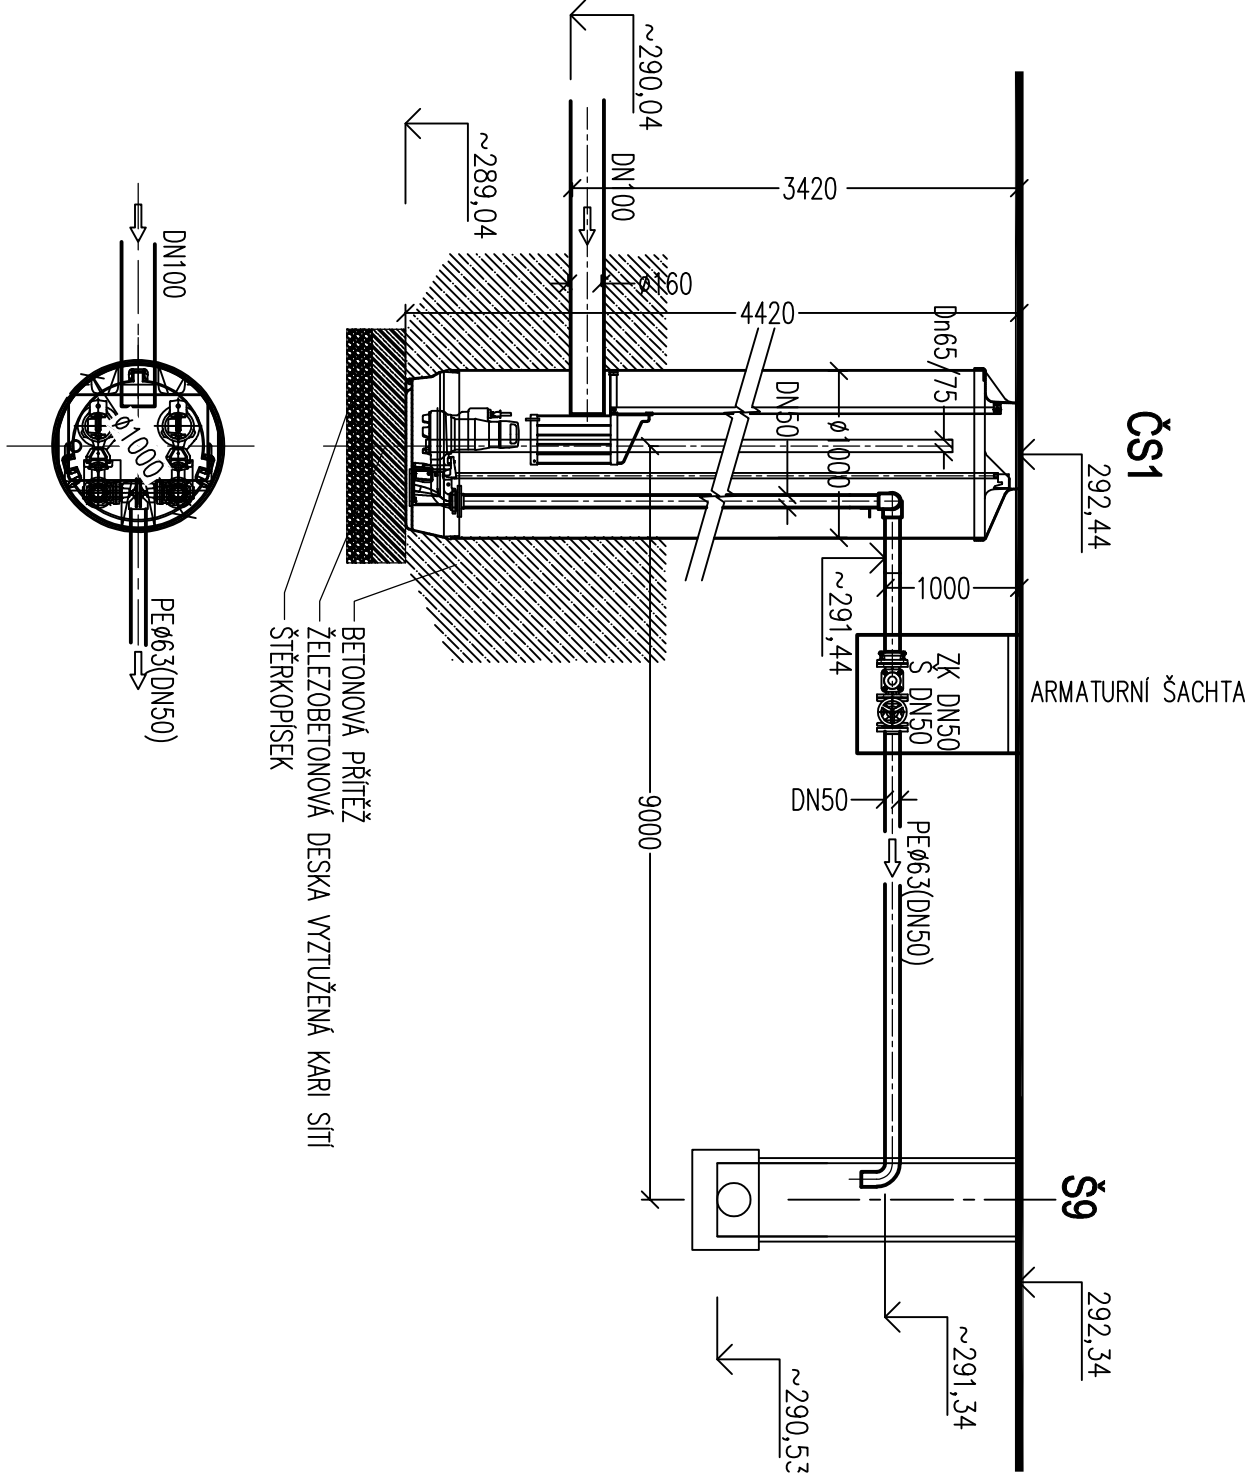

±0 ≈ 292,440 m n.m. - HRANA NOVÉHO BAZÉNOVÉHO OCHOZU

RAZÍTKO SUBDODAVATELE:					
vedoucí projektant	vypracoval	technická kontrola			
ING. MICHAL ONDROUŠEK	ING. JIŘÍ STAŠEK	ING. MICHAL ONDROUŠEK			
				ARCHIVNÍ ČÍSLO: HP4-3-36225	
E0 ≈ 292,440 m.n.m. - HRANA NOVÉHO BAZÉNOVÉHO OCHOZU					
VYPRACOVAL ING. A. MACHŮ	ODP. PROJ. PROFESE F. ORSAVA	KONTROLOVAL F. ORSAVA	HL. INŽ. PROJEKTU	 CENTROPROJEKT	
MÍSTO STAVBY: Vizovice					
STAVEBNÍK: Město Vizovice					
Areál koupaliště ve Vizovicích					
S003 VNITŘNÍ AREÁLOVÉ ROZVODY					
ZAK. ČÍSLO: 190286					
ARCHIVNÍ KOD PROF. ČÍS. VYKRESU DOD.					
ČERPAČÍ STANICE		D1S		S 05	