


SCHÉMA ULOŽENÍ POTRUBÍ PE100 SDR11

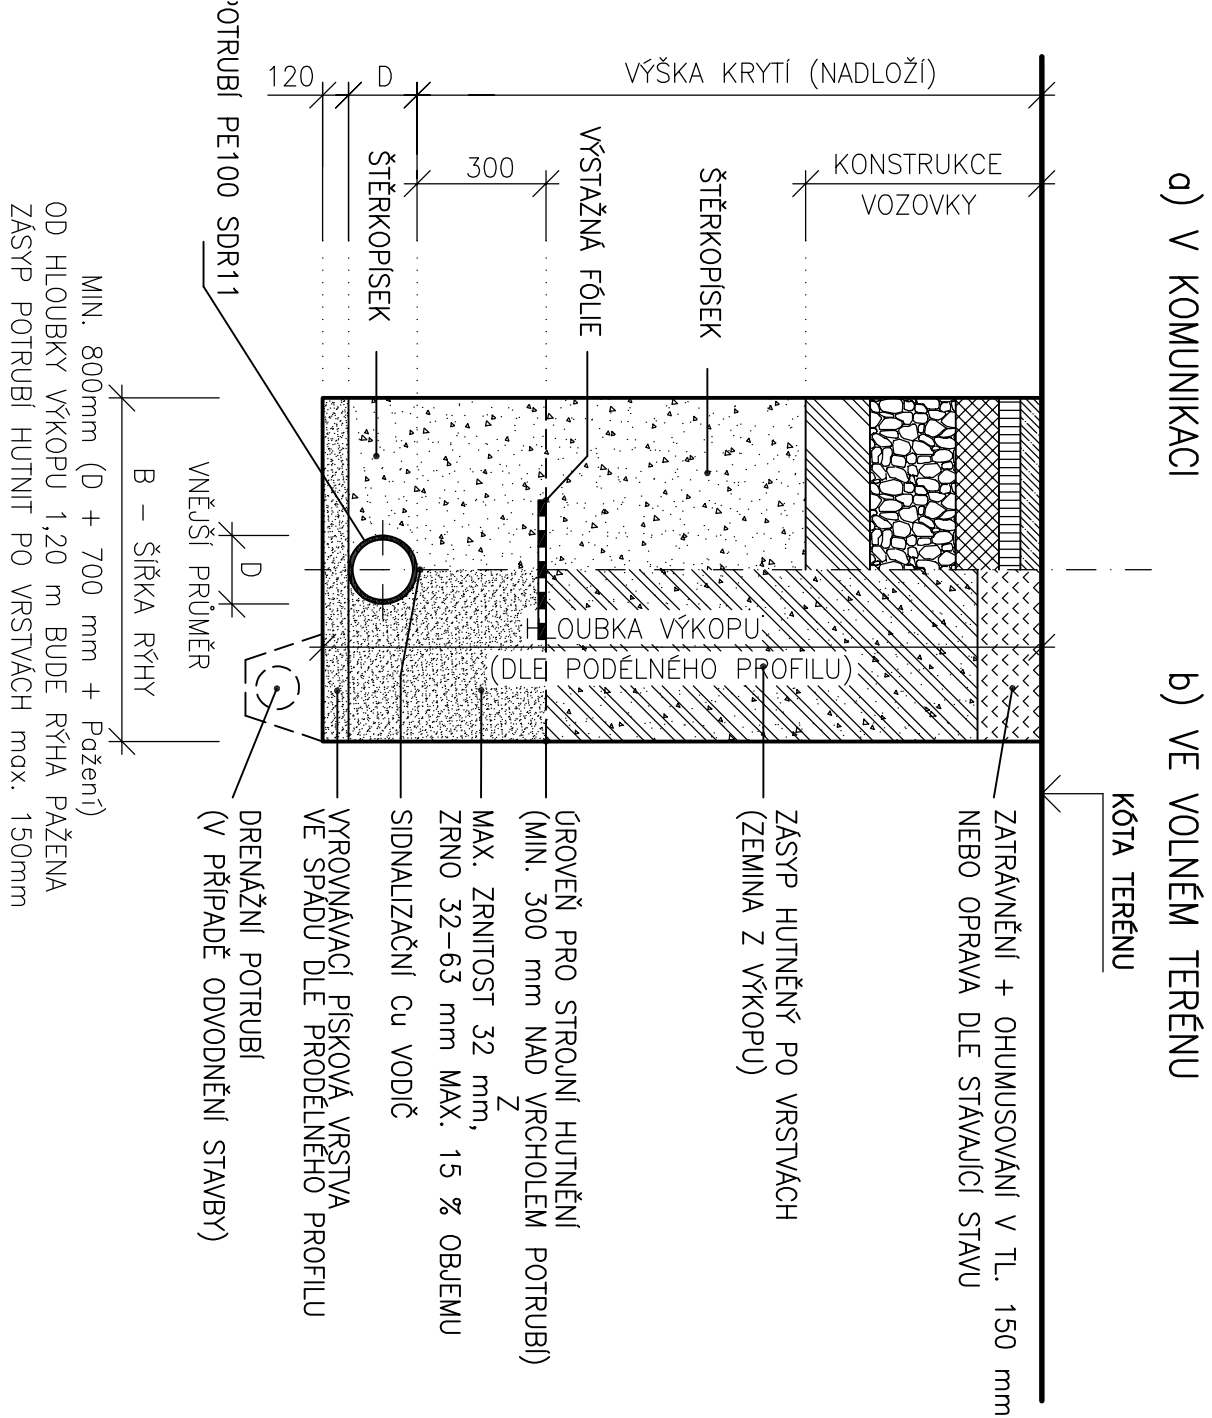

| RAZÍTKO SUBDODAVATELE:                                                              |                                                                                     |                                                                                     | ARCHIVNÍ ČÍSLO: HP4-3-36227 |
|-------------------------------------------------------------------------------------|-------------------------------------------------------------------------------------|-------------------------------------------------------------------------------------|-----------------------------|
| vedoucí projektant                                                                  | vypracoval                                                                          | technická kontrola                                                                  |                             |
| ING. MICHAL ONDROUŠEK                                                               | ING. JIŘÍ STAŠEK                                                                    | ING. MICHAL ONDROUŠEK                                                               |                             |
|  |  |  |                             |

±0 ≅ 292,440 m.n.m. - HRANA NOVÉHO BAZÉNOVÉHO OCHOZU

|   |                                  |                          |                   |   |
|---|----------------------------------|--------------------------|-------------------|---|
| VYPRACOVAL<br>ING. A. MACHŮ   | ODP. PROJ. PROFESSE<br>F. ORSAVA | KONTROLOVAL<br>F. ORSAVA | HL. INŽ. PROJEKTU | <div><br/>CENTROPROJEKT GROUP a.s.<br/>STĚPÁNIKOVA 167<br/>760 01 ZLÍN</div> |
|   |                                  |                          |                   |   |
| MÍSTO STAVBY: Vizovice   |                                  |                          |                   |   |
| STAVEBNÍK: Město Vizovice   |                                  |                          |                   |   |
| Areál koupaliště ve Vizovicích   |                                  |                          |                   |   |
| S003 VNITŘNÍ AREÁLOVÉ ROZVODY   |                                  |                          |                   |   |
| ULOŽENÍ VODOVODU V ZEMI   |                                  |                          |                   |   |
| <div><div><div>FORMAT</div><div>2 A4</div></div><div><div>DATUM</div><div>03./2019</div></div><div><div>STUPEŇ</div><div>DPS</div></div><div><div>MĚŘÍTKO</div><div>-</div></div><div><div>ZAK. ČÍSLO:</div><div>190286</div></div><div><div>ARCHIVNÍ KÓD PROJ. ČÍS. VÝKRESU DOD.</div><div>D1S S 08</div></div></div> |                                  |                          |                   |   |