



ÚZEMÍ
POVRCH ÚZEMÍ
PARCELY
POVODI
VZDALENOST ŠACHET
NÁZVY ŠACHET

Vízovice		
1	terén	3
terén		
4		
2	13.00	32.50
		31.50
		19.00

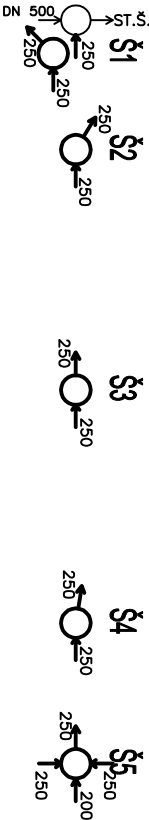

PODÉLNÝ PROFIL PŘÍPOJKY KANALIZACE MĚŘÍTKO 1:1000 / 1:100

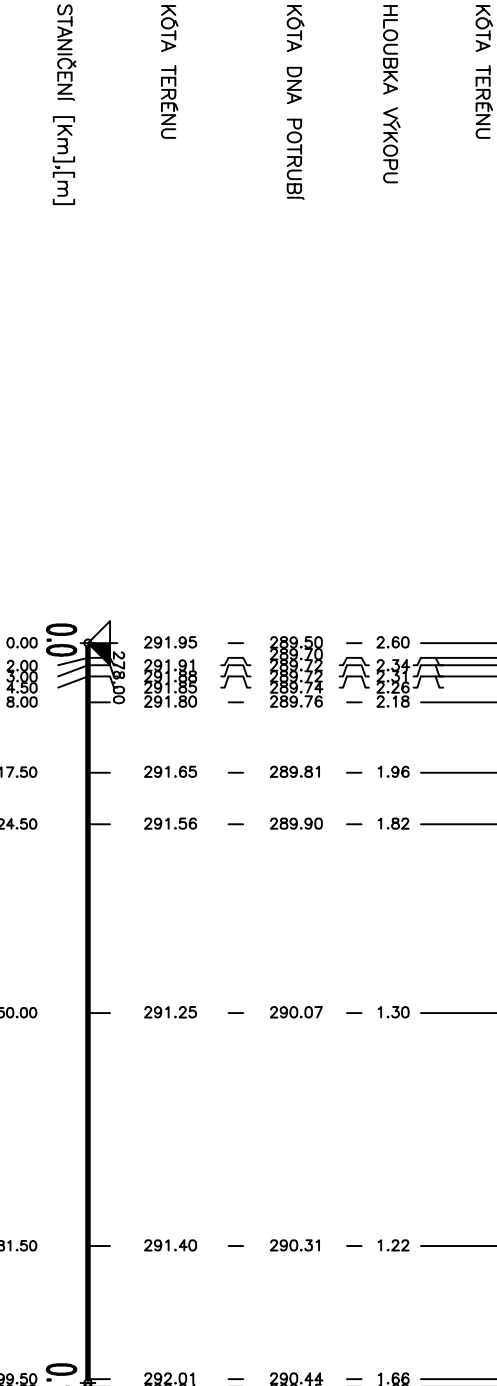

SKLON [promile] – DÉLKA [m]
DN [mm] – MATERIÁL – DÉLKA [m]
KAPACITA [l/s] – RYCHLOST [m/s] (dle: Colebrook)
NAVR.PRUTOK [l/s] – RYCHLOST [m/s]

7.46 – 100.50
250 – PVC – 100.50
78.54 – 1.60
0.00 – 0.00

LEGENDA:
1) chodník (diazbo)
2) 4.50
3) asf. cesta
4) chodník (diazbo)

LEGENDA TYPU ČAR:

PŘÍPOJKA

PŮVODNÍ TERÉN

POZNÁMKA:

PŘED ZAPOČETÍM ZEMNÍCH PRACÍ BUDE PROVEDENO PROKAZATELNÉ VYTÝČENÍ STÁVAJÍCÍCH INŽENÝRSKÝCH SÍTÍ. ZEMNÍ PRÁCE BUDOU PROVÁDĚNY DLE ČSN 73 3050, PŘI POKLADCE POTRUBÍ JE NUTNO DODRŽET PODMÍNKY DANÉ VÝROBCEM POTRUBÍ. LOŽE, OBSYP POTRUBÍ A ZÁSYP RÝHY JE NUTNO HUTNIT PO VRSTVÁCH DLE PLATNÝCH ČSN (MAXIMÁLNÍ TL. VRSTVY 0,15 M).

RAZÍTKO SUBDODAVATELE:

vedoucí projektant	vyracoval	technická kontrola
ING. MICHAL ONDROUŠEK	ING. JIŘÍ STAŠEK	ING. MICHAL ONDROUŠEK
ARCHIVNÍ ČÍSLO: HP4-3-36222		

±0 ≅ 292,440 m n.m. - HRANA NOVÉHO BAZÉNOVÉHO OCHOZU

VYPRACOVAL ING. A. MACHŮ	ODP. PROJ. PROFESE F. ORSAVA	KONTROLOVAL F. ORSAVA	HL. INŽ. PROJEKTU	 CENTROPROJEKT GROUP a.s. STEFANKOVA 167 760 01 ZLIN
MÍSTO STAVBY: Vizovice				
STAVEBNÍK: Město Vizovice				
Areál koupaliště ve Vizovicích				
S004 PŘÍPOJKA KANALIZACE				 CENTROPROJEKT
PODÉLNÝ PROFIL KANALIZACE				
ZAK. ČÍSLO: 190286				
ARCHIVNÍ KÓD PROJ.ČÍS. VYKRESU DOD.				
D1S	S	03		