SCHÉMA ULOŽENÍ KANALIZAČNÍHO POTRUBÍ

a) V KOMUNIKACI b) VE VOLNÉM TERÉNU

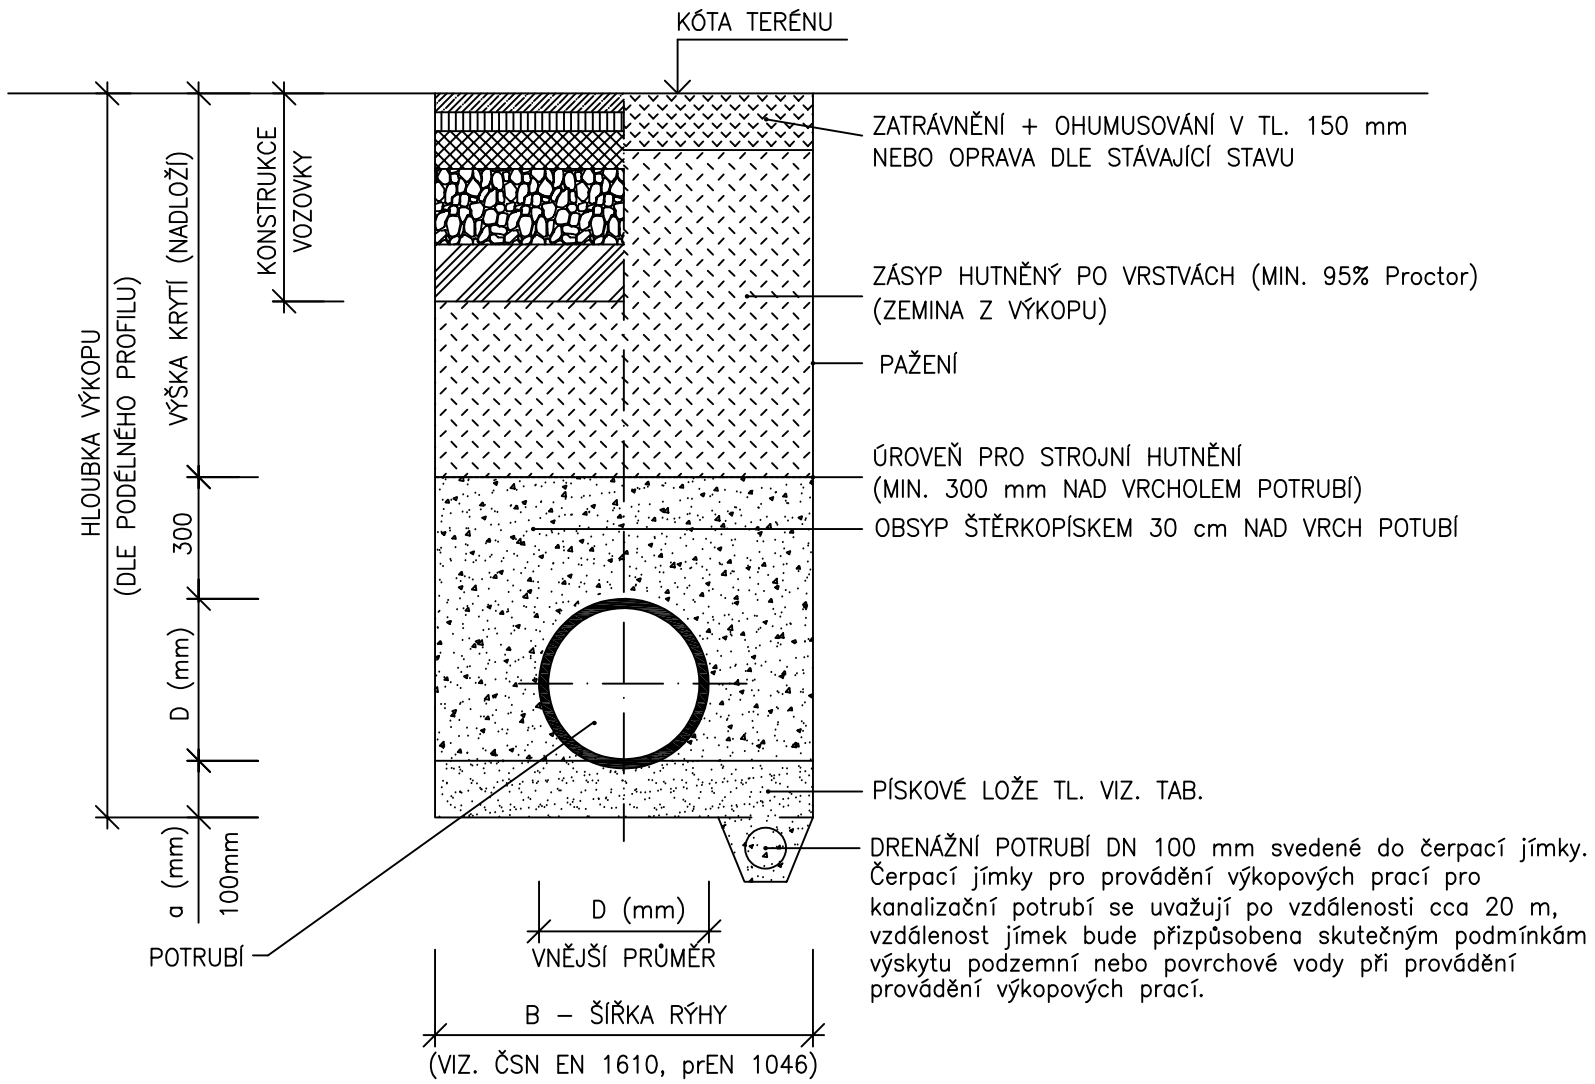

TABULKA ROZMĚRŮ ULOŽENÍ

POTRUBÍ DN (mm)	ŠÍŘKA B (mm)	LOŽE a (mm)
150	900	100
200	900	100
250	1000	100
300	1000	100

RAZÍTKO SUBDODAVATELE:

vedoucí projektant	vypracoval	technická kontrola
ING. MICHAL ONDROUŠEK	ING. JIŘÍ STAŠEK	ING. MICHAL ONDROUŠEK

ARCHIVNÍ ČÍSLO: HP4-3-36223

±0 ≙ 292,440 m n.m. - HRANA NOVÉHO BAZÉNOVÉHO OCHOZU

VYPRACOVAL ING. A. MACHŮ	ODP. PROJ. PROFESE F. ORSAVA	KONTROLOVAL F. ORSAVA	HL. INŽ. PROJEKTU

CENTROPROJEKT GROUP a.s.
ŠTEFÁNIKOVA 167
760 01 ZLÍN
CENTROPROJEKT

MÍSTO STAVBY: Vizovice

STAVEBNÍK: Město Vizovice

Areál koupaliště ve Vizovicích

S004 PŘÍPOJKA KANALIZACE

ULOŽENÍ POTRUBÍ V ZEMI

FORMÁT	2 A400
DATUM	03/2019
STUPEŇ	DPS
MĚŘÍTKO	–
ZAK. ČÍSLO:	190286

ARCHIVNÍ KÓD	PROF.	ČÍS. VÝKRESU	DOD.
D1S	S	04	