
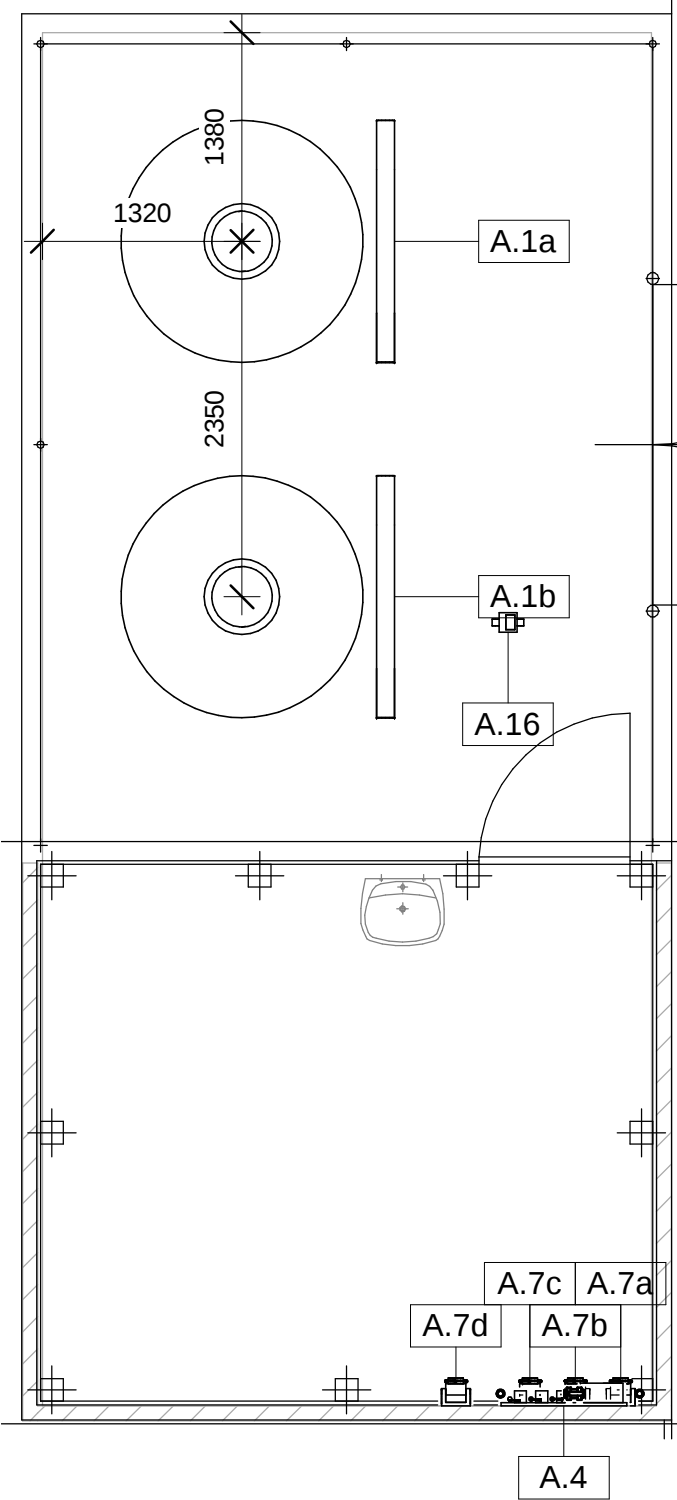


LEGENDA TECHNOLOGIE
VENKOVNÍ VÍCEÚČELOVÝ BAZÉN – FILTRAČNÍ OKRUH A

POZ.	NÁZEV	KS		Pi(kW)	CELKEM Pi(kW)	POZNÁMKA
A.1a,b	PÍSKOVÝ FILTR Ø1600mm; filtrační vrstva 1,0m; praní voda	2	–	–	–	Q= 68,3m ³ /h; 35m ³ /h/m ²
A.2a,b	OBĚHOVÉ ČERPADLO FILTRACE	2	400	7,5	15,0	Q=80m ³ /h H=14m
A.3	ČERPADLO PRO PRANÍ FILTRŮ	1	400	4,0	4,0	Q=84m ³ /h H=10m
A.4	AUTOMATICKÉ MĚŘICÍ A DÁVKOVACÍ ZAŘÍZENÍ pH + Cl + REDOX	1	230	0,1	0,1	
A.7a–d	DÁVKOVACÍ ČERPADLA	4	230	0,1	0,4	
A.8	POSILOVÉ ČERPADLO MĚŘENÉ VODY	1	230	0,18	0,18	Q= 4m ³ /h H=10m
A.9	ELEKTROVENTIL MĚŘENÉ VODY	1	230	0,1	0,1	
A.16	DIGITÁLNÍ PRŮTOKOMĚR	1	230	0,1	0,1	
A.17	VODOMĚŘ NA DOPOUŠTĚNÉ VODĚ	1	–	–	–	
A.18	ELEKTROVENTIL NA DOPOUŠTĚNÉ VODĚ	1	230	0,1	0,1	
A.20	AT STANICE VČETNĚ TLAKOVÉ NÁDOBY	1	230	1,1	1,1	Q= 3m ³ /h H=40m
A.21	ČERPADLO ATRAKCÍ – SKLUZAVKA	1	400	3,0	3,0	Q= 56m ³ /h H=10m
A.22	ČERPADLO ATRAKCÍ – CHRLIČ	1	400	5,5	5,5	Q= 107m ³ /h H=10m
A.23	ČERPADLO ATRAKCÍ – MALÁ SKLUZAVKA	1	230	0,25	0,25	Q= 6m ³ /h H=8m
A.24	ČERPADLO ATRAKCÍ – VODNÍ JEŽEK	1	230	0,75	0,75	Q= 16m ³ /h H=10m
A.25	ČERPADLO ATRAKCÍ – FONTÁNKA	1	230	0,25	0,25	Q= 6m ³ /h H=8m
A.26	ČERPADLO ATRAKCÍ – VODNÍ ZVON	1	230	1,0	1,0	Q= 20m ³ /h H=8m
A.27	DMYCHADLO – MASÁŽNÍ LAVICE	1	400	2,2	2,2	Q= 226m ³ /h 15,0 kPa
CELKEM Pi(kW)				34,03		

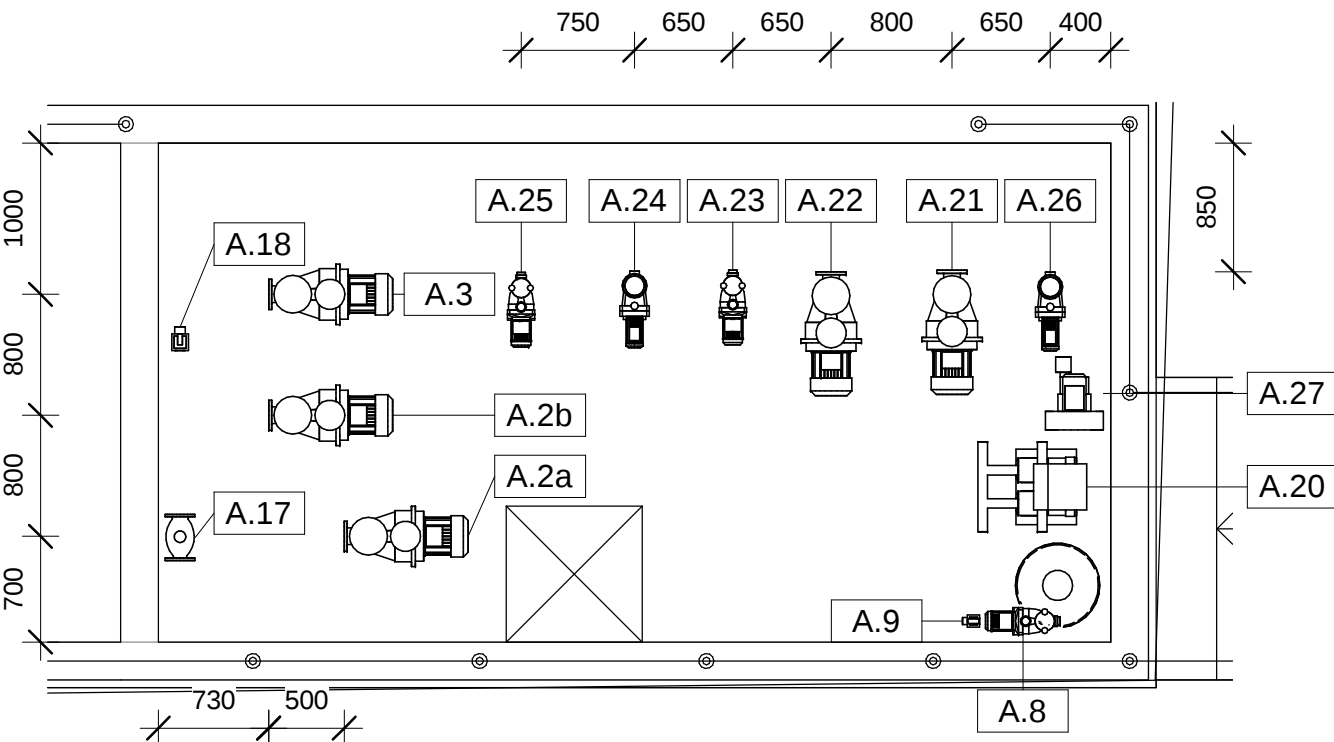

±0 ≅

VYPRACOVAL ING. A. MACHŮ	ODP.PROJ.PROFESE F. ORSAVA	KONTROLOVAL F. ORSAVA	HL.INŽ.PROJEKTU	CENTROPROJEKT GROUP a.s. ŠTEFÁNIKOVA 167 760 30 ZLÍN  CENTROPROJEKT			
MÍSTO STAVBY: Vizovice							
STAVEBNÍK: Město Vizovice							
Areál koupaliště ve Vizovicích				FORMÁT		A3	
				DATUM		03/2019	
				STUPEŇ		DPS	
				MĚŘITKO		1:50	
				PS 01 BAZÉNOVÁ TECHNOLOGIE			
Rozmístění technologie				ZAK.ČÍSLO: 190286			
				ARCHIVNÍ KÓD PROF.		Č.VÝKRESU	DOD.
				D1S		W	103