



1

1 : 100

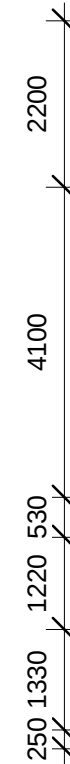

2

1 : 50

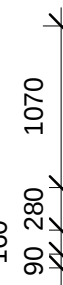


(3)

1 : 50

4

1 : 50

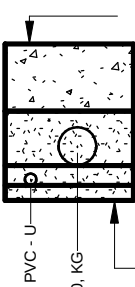

- dno výkopu je rovné a je zbaveno velkých ostrých částic zeminy (kamery, drť atd.)
- dno výkopu se pokrývá dobře hutněným ložem z písku o zrnitosti 0/10 mm výšky minimálně 10 cm
- první zásep trubky (který je v kontaktu s trubicí) se může provést s využitím původní zeminy, zbavené částic větších než 30 mm do výšky minimálně 15 cm, a je dobře zhutněn. Jinak použijeme písku/štěrkopísku o uvedené zrnitosti
- překryvný zásep se provede původní zeminou po hutněných vrstvách 20 cm. Zemina musí obsahovat méně než 30% částic větších než 20 mm.
- výkres slouží jako podklad pro naceněná výkopových prací (dodávka stavba) a neřeší případné pažení, popř. nutnost svažitých výkopů

$$\pm 0 \cong$$

VYPRACOVAL ING. A. MACHŮ		ODP. PŘIŠ. PROFESE F. ORSAVA	KONTROLOVAL F. ORSAVA	HLIN.Ž. PROJEKTU	 CENTROPROJEKT CENTROPROJEKT GROUP a.s. ŠTEFANIKOVA 167 760 30 ZLÍN
MÍSTO STAVBY: Vizovice					
STAVEBNÍK: Město Vizovice					
Areál koupaliště ve Vizovicích					
PS 01 BAZÉNOVÁ TECHNOLOGIE					
Podklad pro výkopové práce					FORMÁT8A4 DATUM03/2019 STUPEŇDPS MĚŘÍTKO1:50, 1:100 ZAK.ČÍSLO:190286 ARCHIVNÍ KÓD PROF. Č. VÝKRESU DOD. D1S W 106