
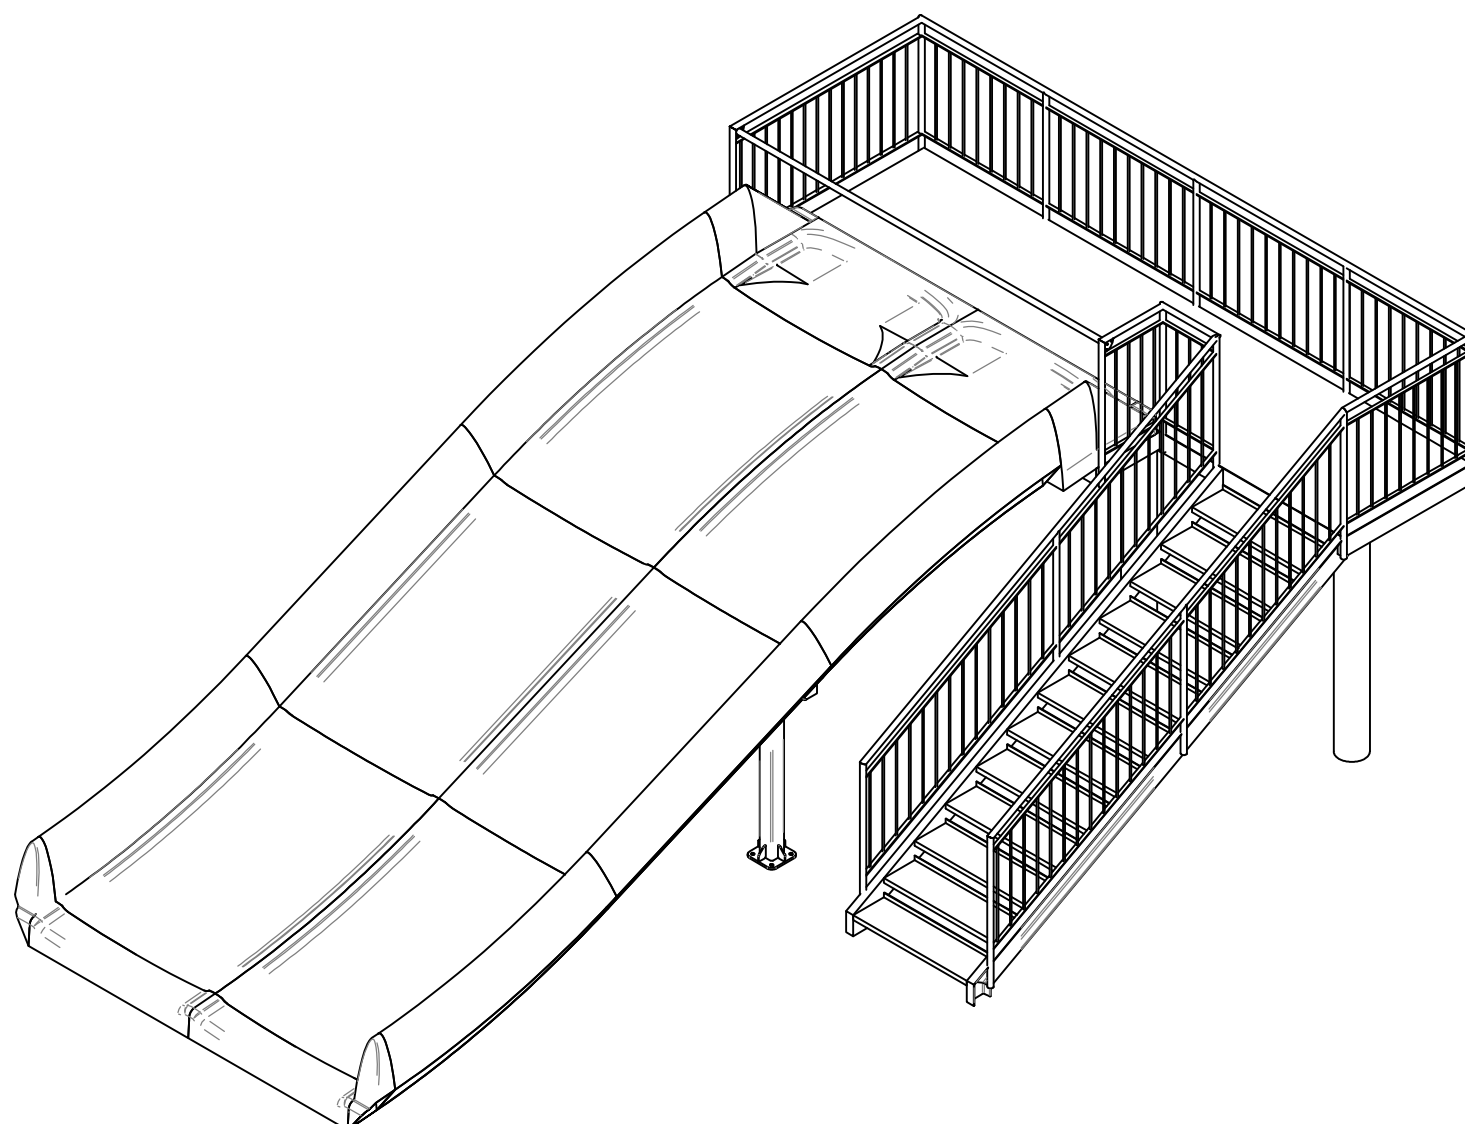
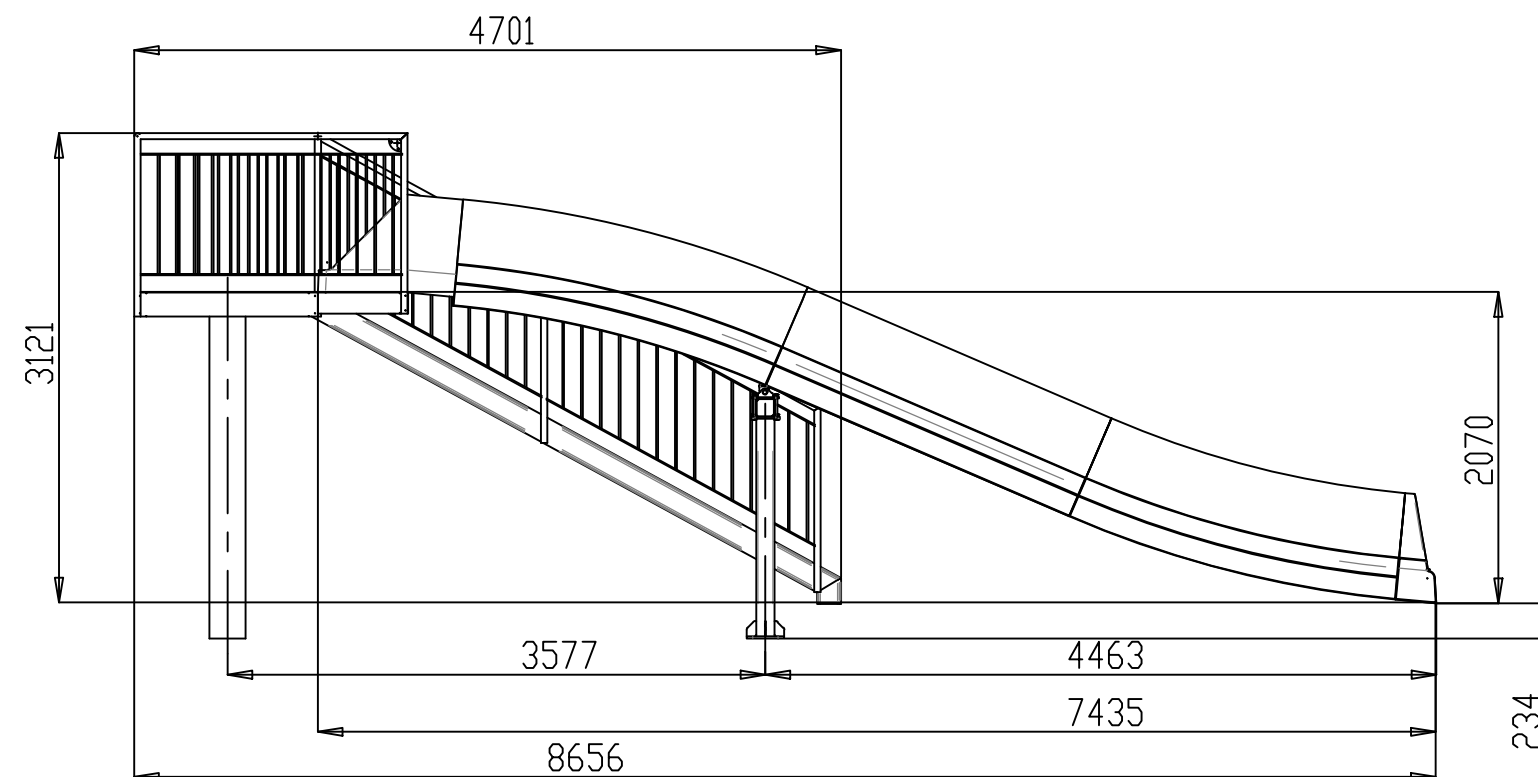


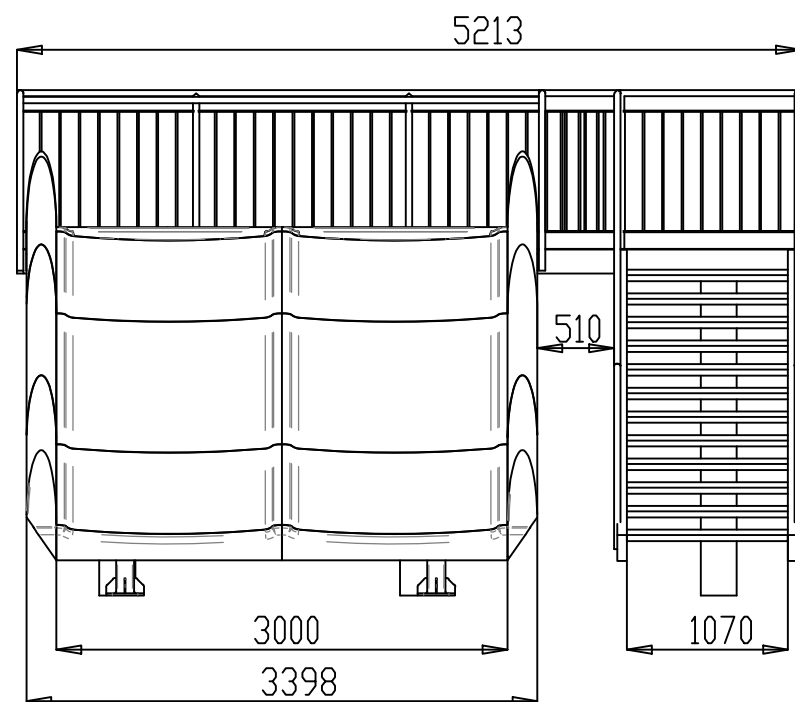

VYPRACOVAL ING. A. MACHŮ	ODP. PROJ. PROFES F. ORSAVA	KONTROLOVAL F. ORSAVA	HL. INŽ. PROJEKTU	CENTROPROJEKT GROUP a.s. ŠTEFÁNKOVA 167 760 01 ZLÍN  CENTROPROJEKT	
MÍSTO STAVBY: Vizovice					
STAVEBNÍK: Město Vizovice					
Areál koupaliště ve Vizovicích				FORMÁT	A3
				DATUM	03/2019
				STUPEŇ	DPS
				MĚŘÍTKO	–
				ZAK. ČÍSLO: 190286	
PS01 – BAZÉNOVÁ TECHNOLOGIE				ARCHIVNÍ KÓD	PROF. ČÍS. VÝKRESU
SKLUZAVKA				D1S	W 108
				DOD.	