


REKONSTRUKCE ULICE U PARKU


VZOROVÉ PŘÍČNÉ ŘEZY

VZOROVÝ ŘEZ ŽIVIČNOU KOMUNIKACÍ A VJEZDEM NA POZEMEK

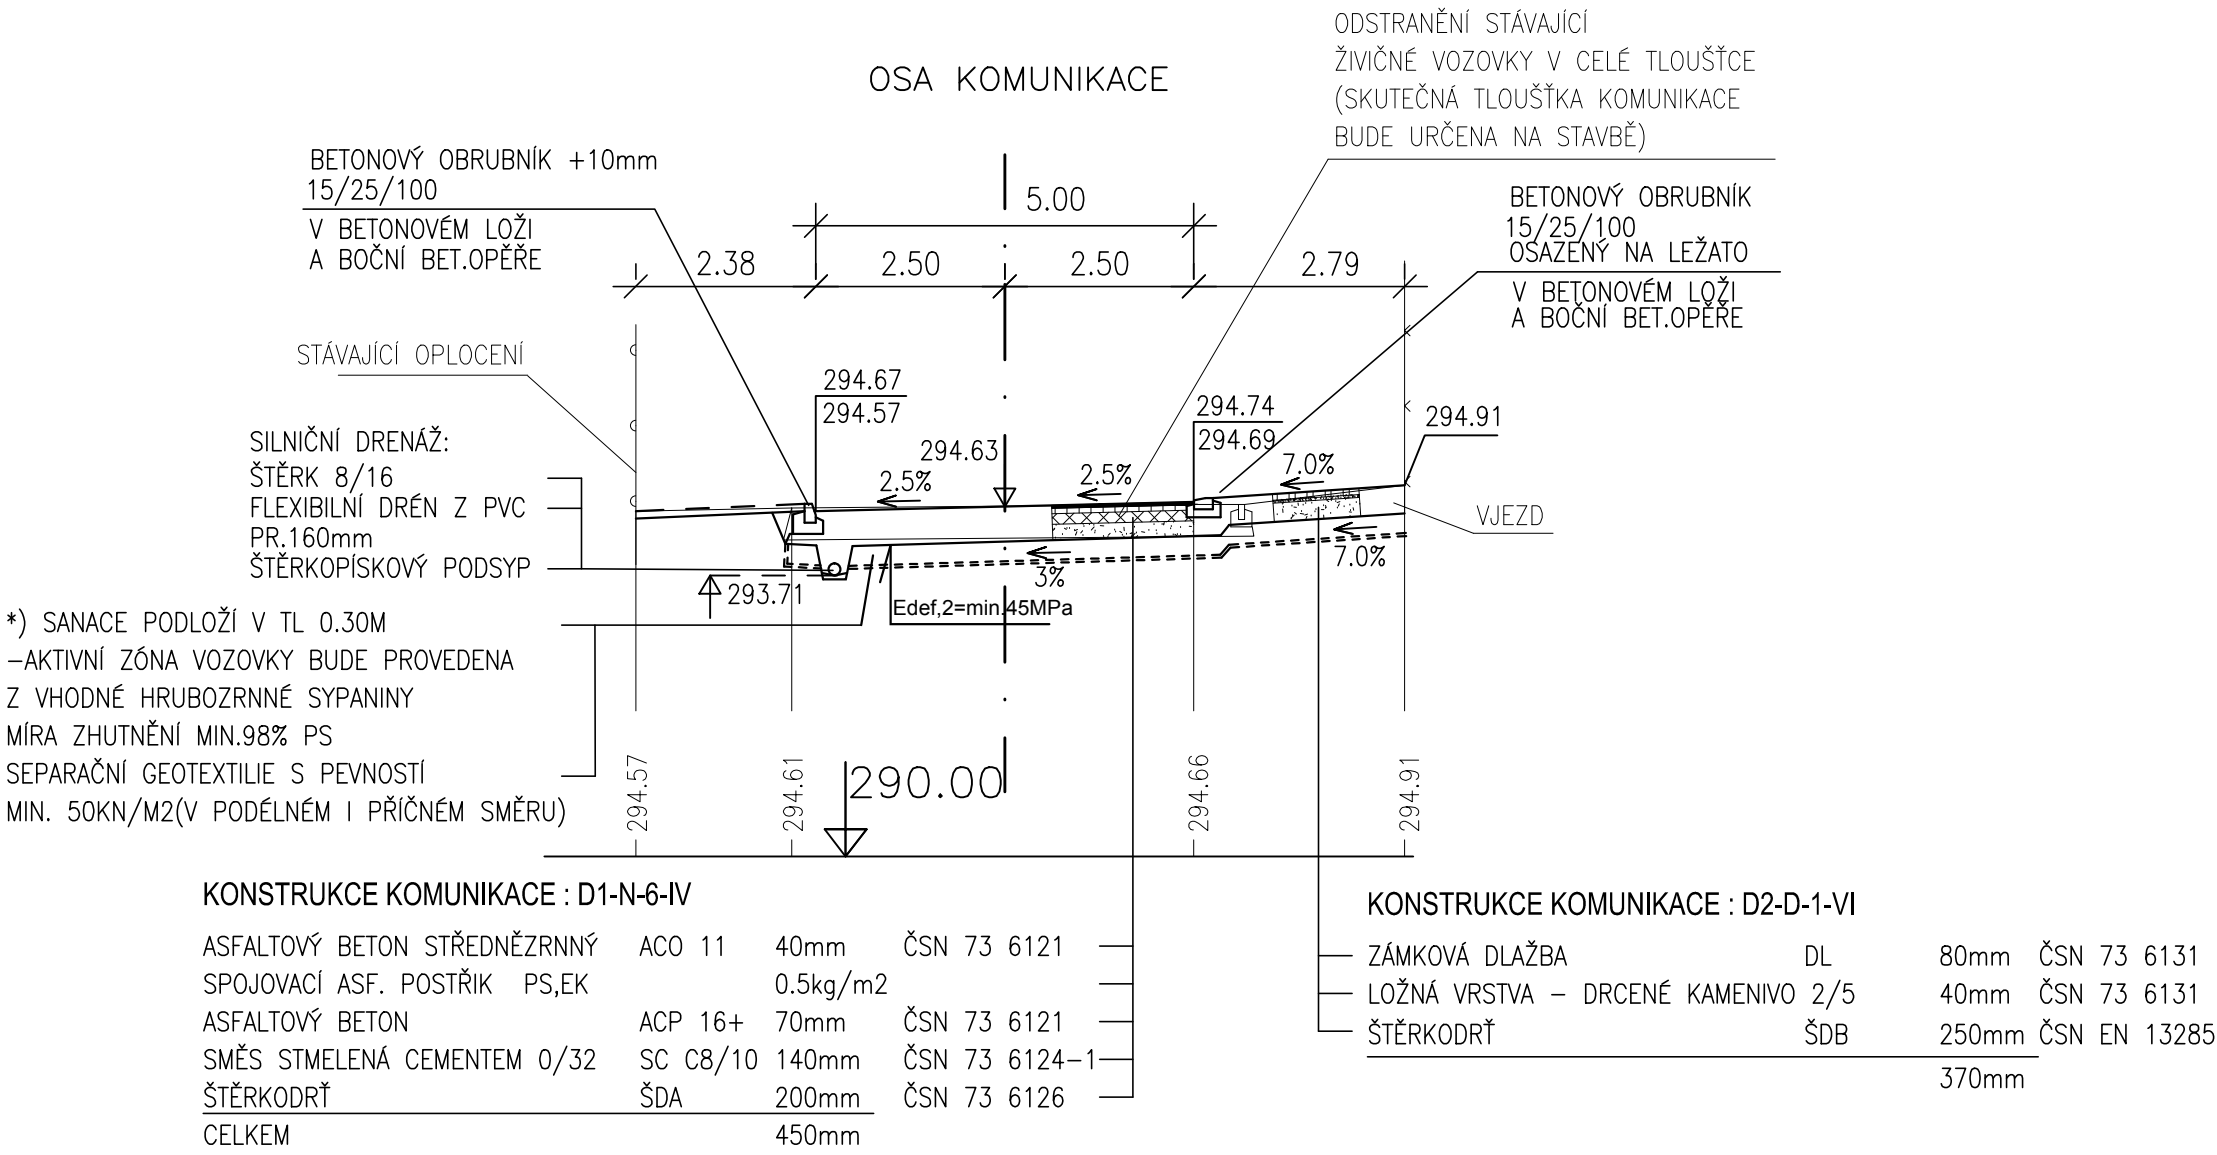

*) VÝMĚNA PODLOŽÍ A DRUH POUŽITÉHO MATERIÁLU DO VÝMĚNY PODLOŽÍ BUDE UPŘESNĚN NA STAVBĚ ZA PŘÍTOMNOSTI GEOTECHNIKA.SANACI JE PODLE GEOLOGICKÉHO PRŮZKUMU MOŽNÉ PROVÉST ZAHUTNĚNÍM BETONOVÉHO RECYKLÁTU DO SVRCHNÍ VRSTVY JÍLU NA PLÁNI KOMUNIKACE NEBO V KOMBINACI S VÝMĚNOU SVRCHNÍ VRSTVY JÍLU ZA VHODNĚJŠÍ MATERIÁL.

VZOROVÝ ŘEZ CHODNÍKEM

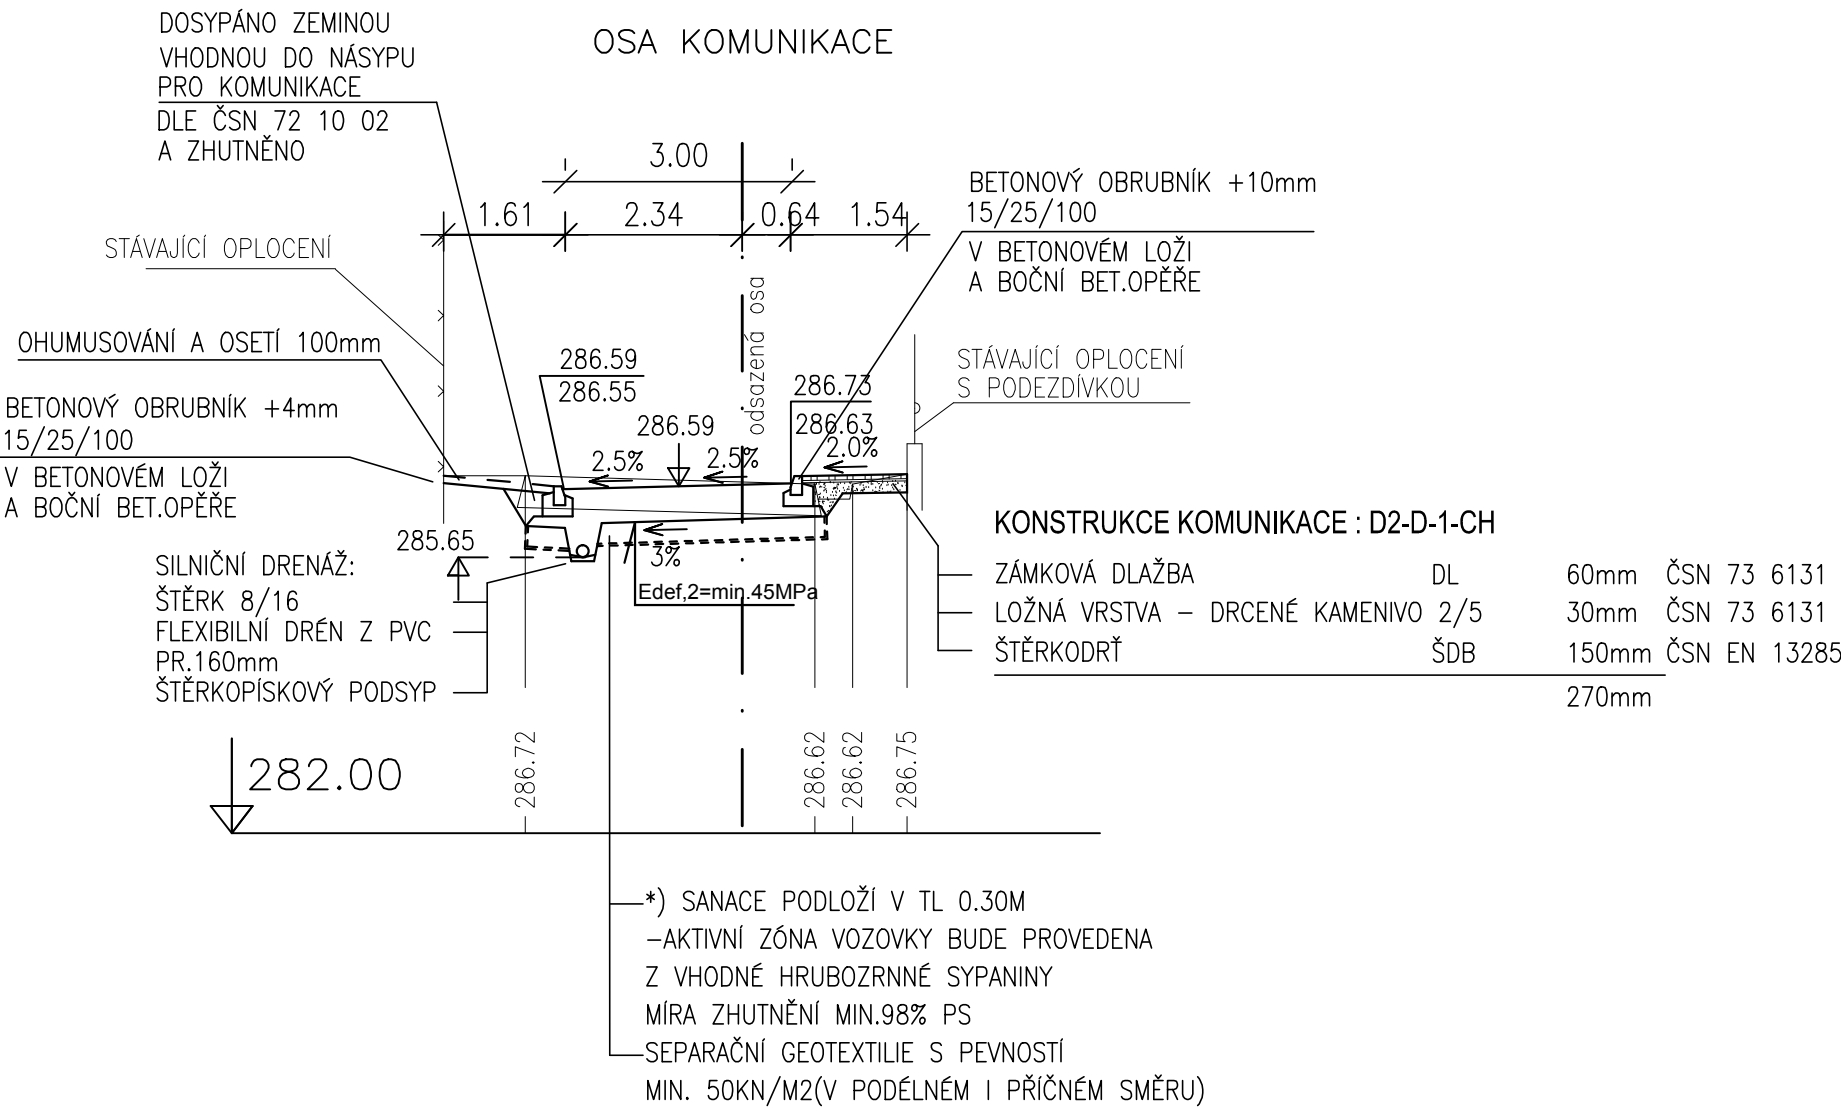

VÝŠKOVÝ SYSTÉM B.p.v.

...	...	...
Index	Změna / Revision	Datum / Date
± 0.000 = xxx.xxx m.n.m.		
Tento výkres je duševním vlastnictvím firmy Tebodin Czech Republic s.r.o. This drawing is intellectual property of the company Tebodin Czech Republic s.r.o. Veškerá data na magnetických či optických nosičích jsou platná pouze ve spojení s uvolňovací dokumentací. All data of magnetic and optical disks are valid only together with approved documentation.		
Projekt / Project REKONSTRUKCE ULICE U PARKU		
Zákazník / Client OBEC PRŮHONICE KVĚTNOVÉ NÁMĚSTÍ 73		
Vypracoval / Elaborated by Ing. H. BAMBULOVÁ	Zpracovatel / Concieved by TEBODIN Tebodin Czech Republic s.r.o. Prvního pluku 20/224 186 59 Praha 8 - Karlín	
Zodpovědný projektant / Checked by Ing. P. ROTHE		
Kontroloval / Controlled by Ing. P. ROTHE		
Uvolnil / Approved by Ing. P. ROTHE	Datum / Date 03/2014	
Technická zpráva / Report No. 1854 001	Soubor .dwg / File .dwg 6577_201_54_1856_004	
Skartační znak / Discard S10	Počet A4 / Number A4 6	
Stupeň / Phase DPS	Měřítko / Scale 1:100	
Objekt / Building SO 01 KOMUNIKACE		
Část / Part D.2.3 KOMUNIKACE A ZAMĚŘENÍ	KZ	
Název výkresu / Drawing Title VZOROVÉ PŘÍČNÉ ŘEZY		
Archivní číslo / Drawing No. 6577-201-54 1856 004		Kopie Copy