REKONSTRUKCE ULICE U PARKU

STAVEBNÍ SITUACE

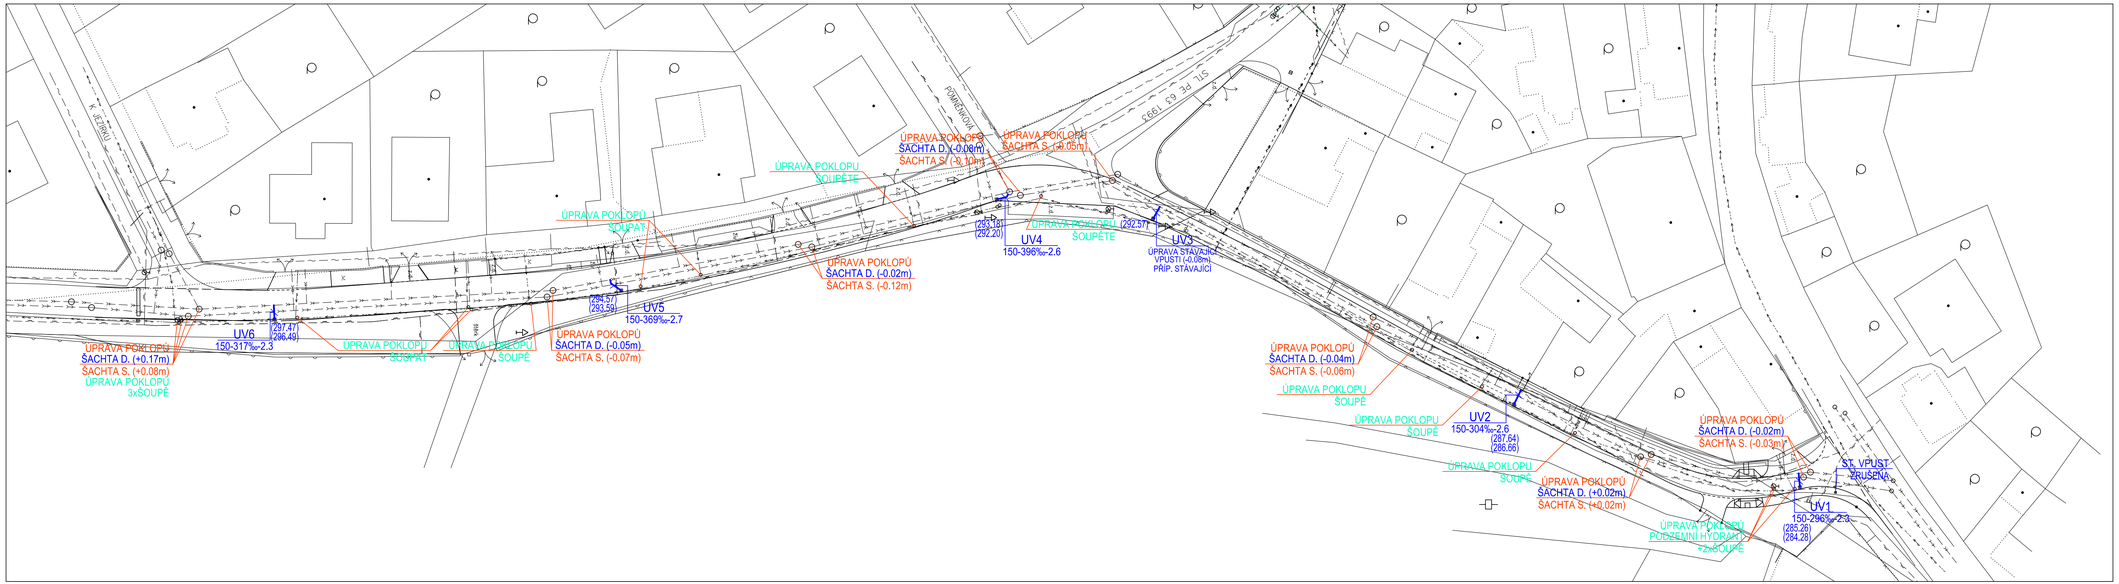

LEGENDA:

- KANALIZACE DEŠŤOVÁ - NOVÁ
- KANALIZACE DEŠŤOVÁ - STÁVAJÍCÍ
- VODOVOD PITNÝ - STÁVAJÍCÍ
- KANALIZACE SPLAŠKOVÁ - STÁVAJÍCÍ
- PLYNOVOD STL - STÁVAJÍCÍ
- PLYNOVOD STL - STÁVAJÍCÍ

SOUŘADNICOVÝ SYSTÉM JTSK VÝŠKOVÝ SYSTÉM BALT

---	---	---
Index	Změna / Revision	Datum / Date

± 0.000 = xxx.xxx m.n.m.

Tento výkres je duševním vlastnictvím firmy Tebodin Czech Republic s.r.o.
This drawing is intellectual property of the company Tebodin Czech Republic s.r.o.

Veškerá data na magnetických či optických nosičích jsou platná pouze ve spojení s podtištěnou dokumentací.
All data of magnetic and optical disks are valid only together withapproved documentation.

Projekt / Project
REKONSTRUKCE ULICE U PARKU

Zákazník / Client
OBEC PRŮHONICE
KVĚTNOVÉ NÁMĚSTÍ 73

Vypracoval / Elaborated by: Ing. J. HAJAŠ	Zpracovatel / Conceived by: **TEBODIN** Tebodin Czech Republic,s.r.o. Pivovarský dům 303/24 186 59 Praha 8 - Karlín
Zodpovědný projektant / Checked by: Ing. J. HAJAŠ	
Kontroloval / Controlled by: Ing. V. NAVRÁTIL	
Uvolnil / Approved by: Ing. P. ROTHE	Datum / Date: 03/2014
Technická zpráva / Report No.: 1981 001	Soubor ,dwg / File dwg: 6577_203_54_1954_001
Skartační znak / Discard: S10	Počet A4 / Number A4: 5
Stupeň / Phase: DPS	Měřítko / Scale: 1:400

Objekt / Building
SO 03 ODVODNĚNÍ KOMUNIKACE

Část / Part
D.2.4 VODOHOSPODÁŘSKÉ STAVBY — VH

Název výkresu / Drawing Title
STAVEBNÍ SITUACE

Archivní číslo / Drawing No.: 6577-203-54 | 1954 001 — Kopie / Copy

Soubor: S:\2003\ 6577\ 203_54_1954_001.dwg, uživatel: uživatel, 14/03/2014 v 7 , tisk: Tebodin - Grafiť