


REKONSTRUKCE ULICE U PARKU
VZOROVÝ PŘÍČNÝ ŘEZ

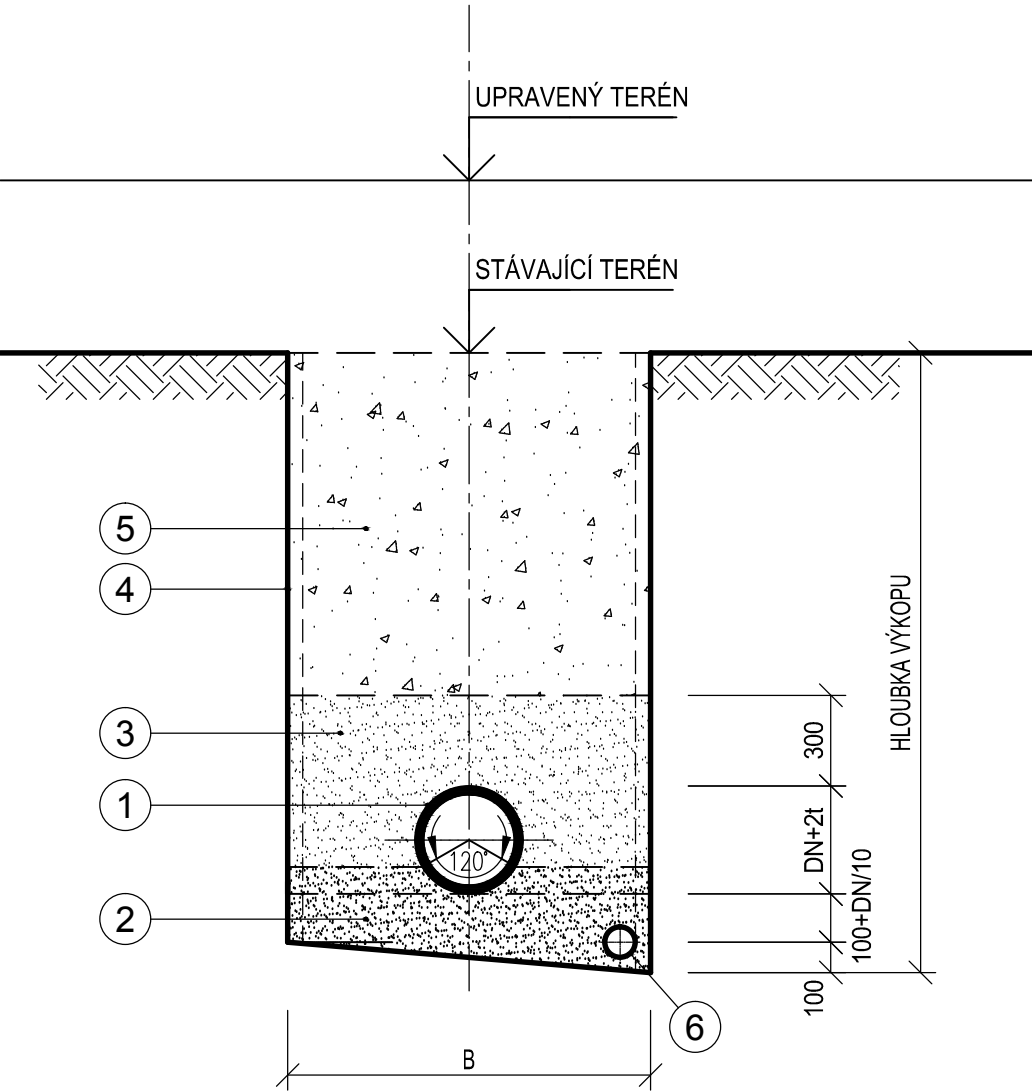

TABULKA ULOŽENÍ POTRUBÍ

TRUBKA			RÝHA
MATERIÁL	DN	t	B
HDPE - TKP SN8 160	160/138	11	1100

LEGENDA:

- KANALIZAČNÍ TROUBA
- ŠTĚRKOPÍSKOVÝ PODSYP POTRUBÍ (ZRNO MAX. 20MM) - ZHUTNIT NA 97% PS
- ŠTĚRKOPÍSKOVÝ OBSYP POTRUBÍ (ZRNO MAX. 20MM) - ZHUTNIT NA 97% PS
- SVISLÁ NAD SKALNÍM PODLOŽÍ PŘÍLOŽNĚ PAŽENÁ RÝHA
- ZÁSYP VHODNÝM MATERIÁLEM, PŘÍPADNÝ DEFICIT - NÁHRADNÍ KAMENIVO
- FLEXIBILNÍ DRĚN (100mm) VE ŠTĚRKOPÍSKOVÉM OBSYPU

POZNÁMKA:

- ZPŮSOB PROVEDENÍ ZÁSYPU (NAD ZÓNOU POTRUBÍ) - A2 DLE ATV A127
- ZPŮSOB ULOŽENÍ POTRUBÍ (V ZÓNĚ POTRUBÍ) - B2 DLE ATV A127

SOUŘADNICOVÝ SYSTÉM JTSK VÝŠKOVÝ SYSTÉM BALT

...	...	...
Index	Změna / Revision	Datum / Date
± 0.000 = xxx.xxx m.n.m.		
Tento výkres je duševním vlastnictvím firmy Tebodin Czech Republic s.r.o. <i>This drawing is intellectual property of the company Tebodin Czech Republic s.r.o.</i> Veškerá data na magnetických či optických nosičích jsou platná pouze ve spojení s uvolněnou dokumentací. <i>All data of magnetic and optical disks are valid only together with approved documentation.</i>		
Projekt / Project REKONSTRUKCE ULICE U PARKU		
Zákazník / Client OBEC PRŮHONICE KVĚTNOVÉ NÁMĚSTÍ 73		
Vypracoval / Elaborated by Ing. J. HAJAŠ		Zpracovatel / Concieved by TEBODIN Tebodin Czech Republic,s.r.o. Prvního pluku 20/224 186 59 Praha 8 - Karlín
Zodpovědný projektant / Checked by Ing. J. HAJAŠ		
Kontroloval / Controlled by Ing. V. NAVRÁTIL		
Uvolnil / Approved by: Ing. P. ROTHE		Datum / Date 03/2014
Technická zpráva / Report No. 1981 001		Soubor .dwg / File .dwg 6577_203_54_1955_003
Skartační znak / Discard S10		Počet A4 / Number A4 2
Stupeň / Phase DPS		Měřítko / Scale 1:25
Objekt / Building SO 03 ODVODNĚNÍ KOMUNIKACE		
Část / Part D.2.4 VODOHOSPODÁŘSKÉ STAVBY		VH
Název výkresu / Drawing Title VZOROVÝ PŘÍČNÝ ŘEZ		
Archivní číslo / Drawing No. 6577-203-54 1955 003		Kopie Copy