
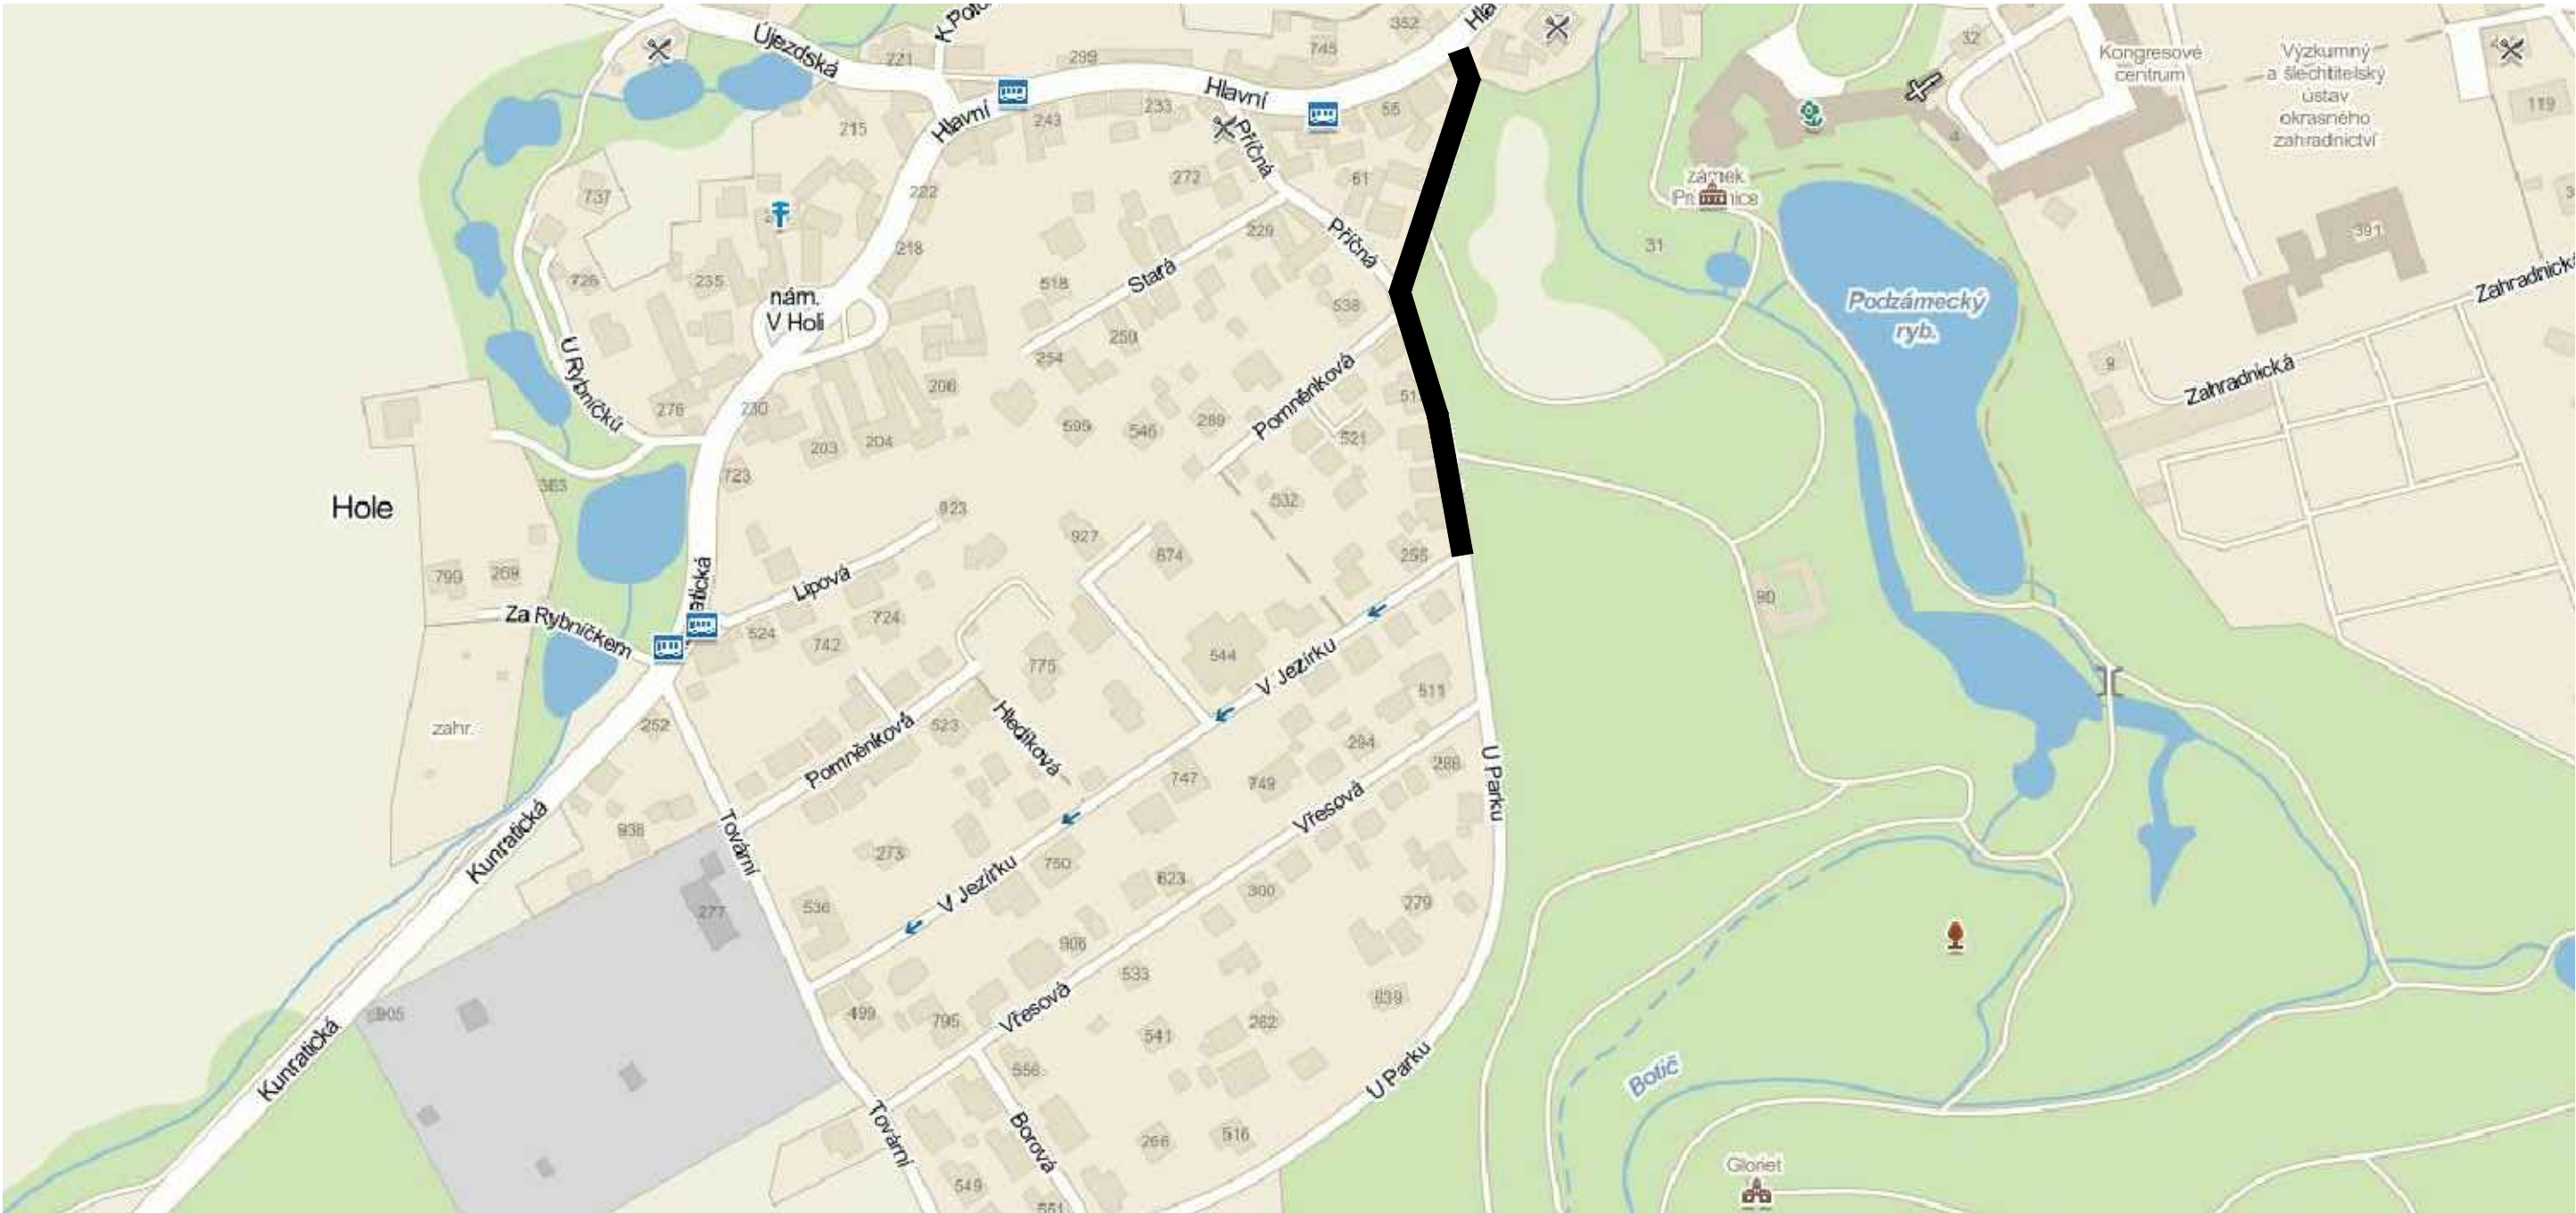


REKONSTRUKCE ULICE U PARKU

SITUAČNÍ VÝKRES ŠIRŠÍCH VZTAHŮ

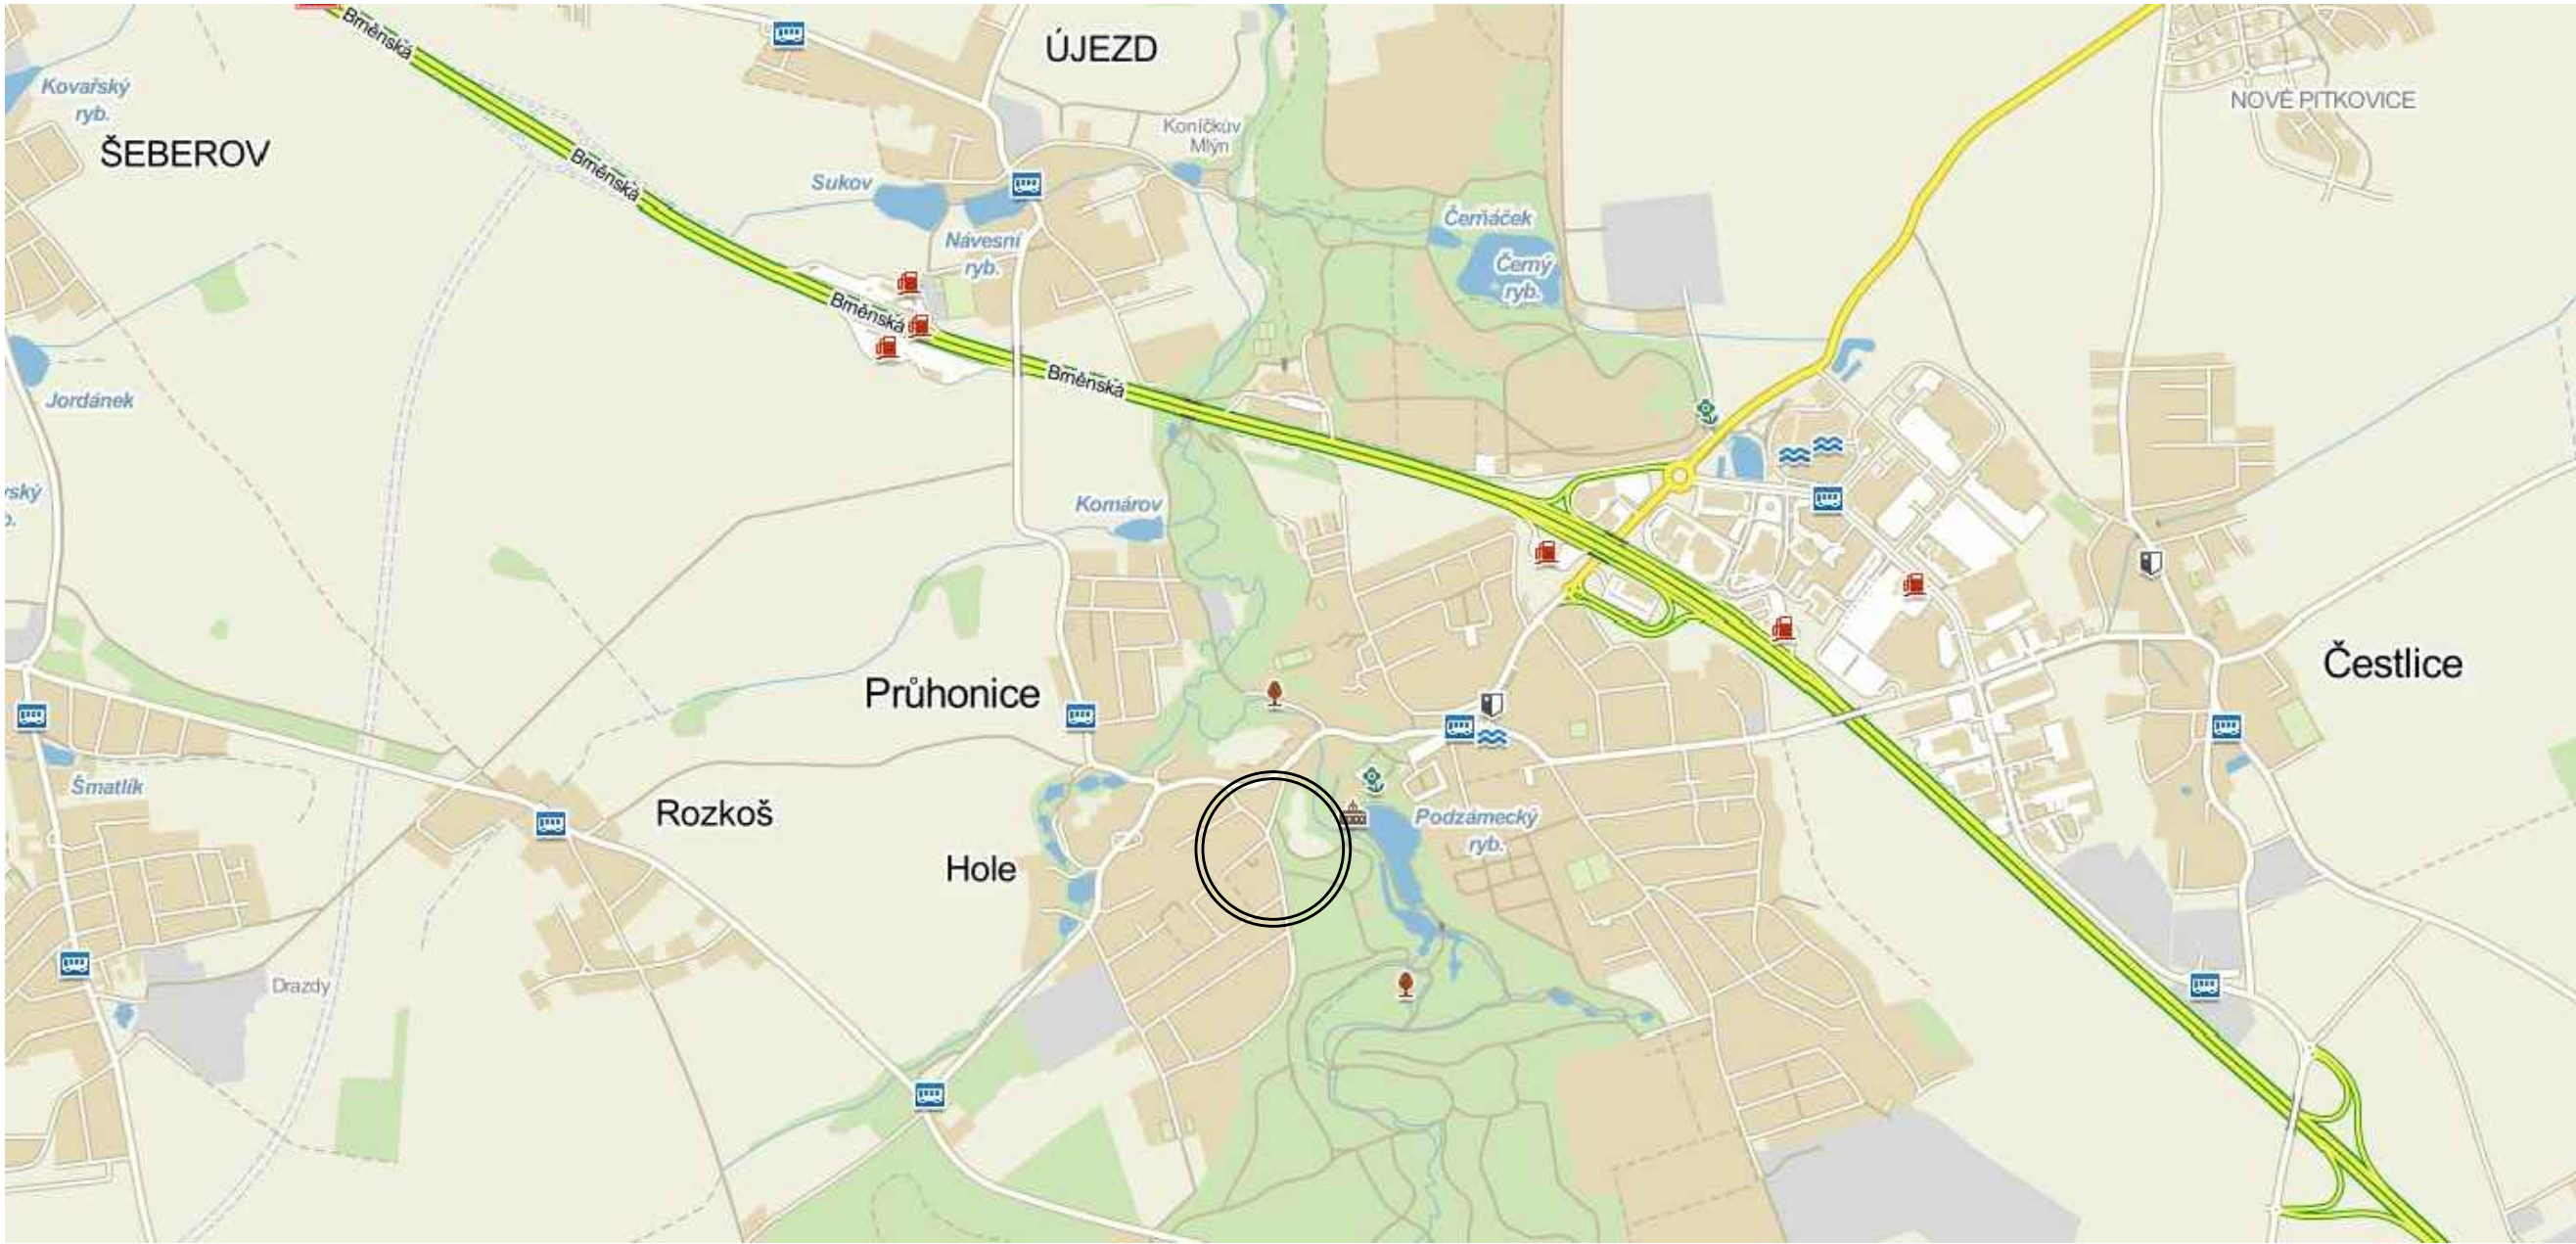

...	...	...
...	...	...
Index	Změna / Revision	Datum / Date
± 0.000 = xxx.xxx m.n.m.		
Tento výkres je duševním vlastnictvím firmy Tebodin Czech Republic s.r.o. This drawing is intellectual property of the company Tebodin Czech Republic s.r.o. Veškerá data na magnetických či optických nosičích jsou platná pouze ve spojení s uvolňovací dokumentací. All data of magnetic and optical disks are valid only together with approved documentation.		
Projekt / Project REKONSTRUKCE ULICE U PARKU		
Zákazník / Client OBEC PRŮHONICE KVĚTNOVÉ NÁMĚSTÍ 73		
Vypracoval / Elaborated by Ing. H. BAMBULOVÁ	Zpracovatel / Concieved by TEBODIN Tebodin Czech Republic s.r.o. Prvního pluku 20/224 186 59 Praha 8 - Karlín	
Zodpovědný projektant / Checked by Ing. P. ROTHE	Datum / Date 03/2014	
Kontroloval / Controlled by Ing. P. ROTHE	Technická zpráva / Report No. 7181 001	
Uvolnil / Approved by Ing. P. ROTHE	Soubor .dwg / File .dwg 6577_000_54_1853_001	
Stupeň / Phase DPS	Počet A4 / Number A4 6	
Objekt / Building		
Část / Part C. SITUAČNÍ VÝKRESY		KZ
Název výkresu / Drawing Title SITUAČNÍ VÝKRES ŠIRŠÍCH VZTAHŮ		
Archivní číslo / Drawing No. 6577-000-54 1853 001		Kopie Copy