1. NADZEMNÍ PODLAŽÍ

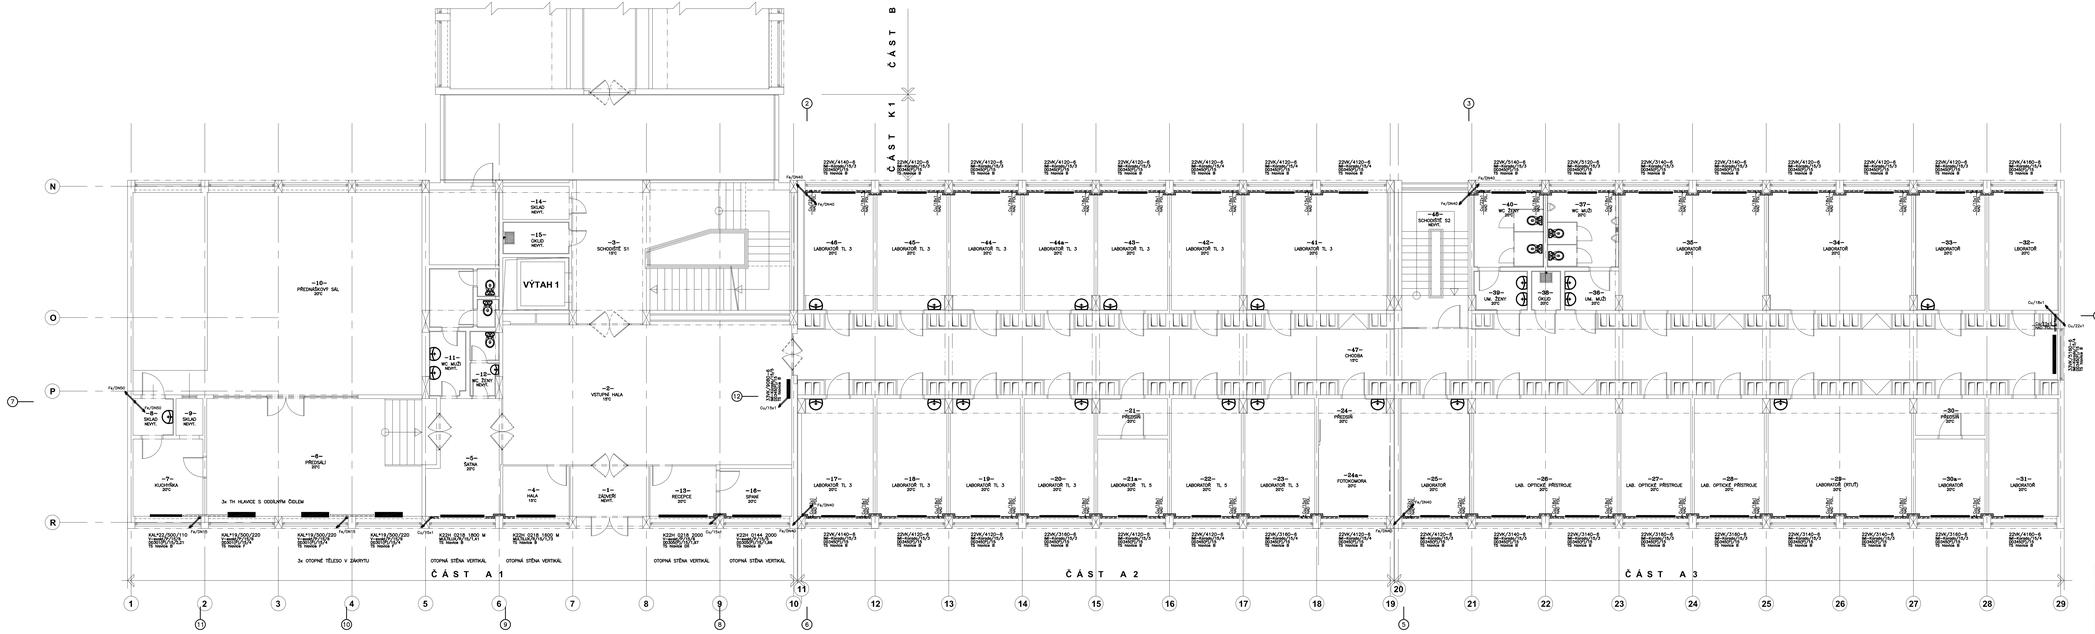

LEGENDA VYTÁPĚNÍ

Topná voda přívodní – teplota viz teplotní spád
Topná voda vratná – teplota viz teplotní spád
Stávající topná voda přívodní – teplota viz teplotní spád
Stávající topná voda vratná – teplota viz teplotní spád

POTRUBÍ:
Cu – Měděné potrubí Superson
Fe (do DN50) – Ocelové trubky závitové dle ČSN 425710
Fe (od 76mm) – Ocelové trubky bezešvé dle ČSN 425715

IZOLACE:
TBX–izolační návleky např. typ Tubex
NBS–minerální vlna s hliníkovou folií např.Nobasil

RAD. ARMATURY:
např.MI–Koralo – Zabudovaný ventil MI–Heimeier v tělesech VK, VKM
např.V–exakt – TRV bronz, nastavení pomocí štěbiny plynul 8 poloh
např.MULTILUX–MULTI – kombinovaná armatura TRV+Broušení, bronz
např.Vekotec, Regulec – bronz, uzavíratelné a regulační broušení
příslušenství viz specifikace napojení těles

RAD. ŠROUBENÍ:
DO345 – Vekotec – radiátorové přímé H–broušení uzavíratelné
DS306 – Regulec – radiátorové broušení uzavíratelné rohové
DO305 – Regulec – radiátorové broušení uzavíratelné přímé
DO301 – Regulec – radiátorové broušení uzavíratelné přímé
příslušenství viz specifikace napojení těles

ZNAČENÍ ARMATUR:
Typ armatury/Provedení/Dimenze/Nastavení
P–přímé, R–rohové, UP–Úhlové pravé, UL–Úhlové levé, A–axiální

OSTATNÍ ARMATURY:
VK – Vypouštěcí kohout s kovovou páčkou
AOV – Aut. odvzdušňovací ventil R99/1 se zp. klopkou–čistitelný
KK – Kulový kohout s páčkou (zit. motýlkem)
PL – Automatický napouštěcí ventil
KKF – Kulový kohout s filtrem FILTER BALL
F – Filtr závitový mosazný

OTOPNÁ TĚLESA:
Deskové těleso např. typ Radik VK, jako technický vzor
Deskové těleso např. typu Radik Klasik, výrobce ....
Otopné stěny vertikální např. typu KORATHERM, výrobce ....
Litinové článkové radiátory např. typu Kalor

REVIZE a ÚPRAVY PD 11/2012–Ing.K.Kadavý

ZODPOVĚDNÝ PROJEKTANT: ING. JINDŘICH MATĚJKA	VYPRACOVAL: MATĚJKA	PROJEKTOVÁ KANCELÁŘ Ing.J.Matějka TUTOKITOVA 816 KRALUPY NAD VLT. IČO: 16589637 DIČ: CZ6201170612
ING. KAREL KADAVÝ	KADAVÝ 11/2012	
STAVEBNÍK: FYZIKÁLNÍ ÚSTAV AV ČR, v.v.i. Na Slovance 2, 182 21 Praha 8		
STAVBA: FYZIKÁLNÍ ÚSTAV AV ČR, v.v.i. Na Slovance 2 182 21 Praha 8	MĚŘÍTKO 1:75	
	DATUM:5/2008 11/2012	
	PROFESE VYTÁPĚNÍ	
NÁZEV VÝKRESU: ÚT-PŮDORYS 1.NP	Č. KOPIE	Č. VÝKRESU 2